

RUP 'Schrapping woonuitbreidingsgebieden'
Gemeente Kluisbergen

Kaartenbundel
Maart 2017



Opdrachtgever:

Gemeentebestuur Kluisbergen
Parklaan 16
9690 Kluisbergen



Opdrachthouder:

Adoplan bvba
Oudenaardsesteenweg 344
8500 Kortrijk

Tel: 056/90.50.00

office@adoplan.be
www.adoplan.be



Studiebureau Adoplan
Ruimtelijke Planning en Stedenbouw
Milieu en Mobiliteit

GEZIEN EN VOORLOPIG AANGENOMEN DOOR DE GEMEENTERAAD IN ZITTING VAN

OP BEVEL:

.....

DE VOORZITTER

.....

DE SECRETARIS

HET COLLEGE VAN BURGEMEESTER EN SCHEPENEN BEVESTIGT DAT ONDERHAVIG PLAN TER INZAGE
VAN HET PUBLIEK OP HET GEMEENTEHUIS WERD NEERGELEGD

VAN:

TOT:.....

OP BEVEL:

.....

DE BURGEMEESTER

.....

DE SECRETARIS

GEZIEN EN DEFINITIEF AANGENOMEN DOOR DE GEMEENTERAAD IN ZITTING VAN

OP BEVEL:

.....

DE VOORZITTER

.....

DE SECRETARIS

VOOR STUDIEBUREAU ADOPLAN BVBA

.....

KOEN VANDEN BERGHE

RUIMTELIJK PLANNER

WUG Berchem - bestaande toestand




Legende

	Grens van het RUP		Bebouwing cfr. kadaster
	Perceelsgrens		Foto's

Datum: juli 2015
Schaal: 1/4.000



WUG Berchem - juridische toestand

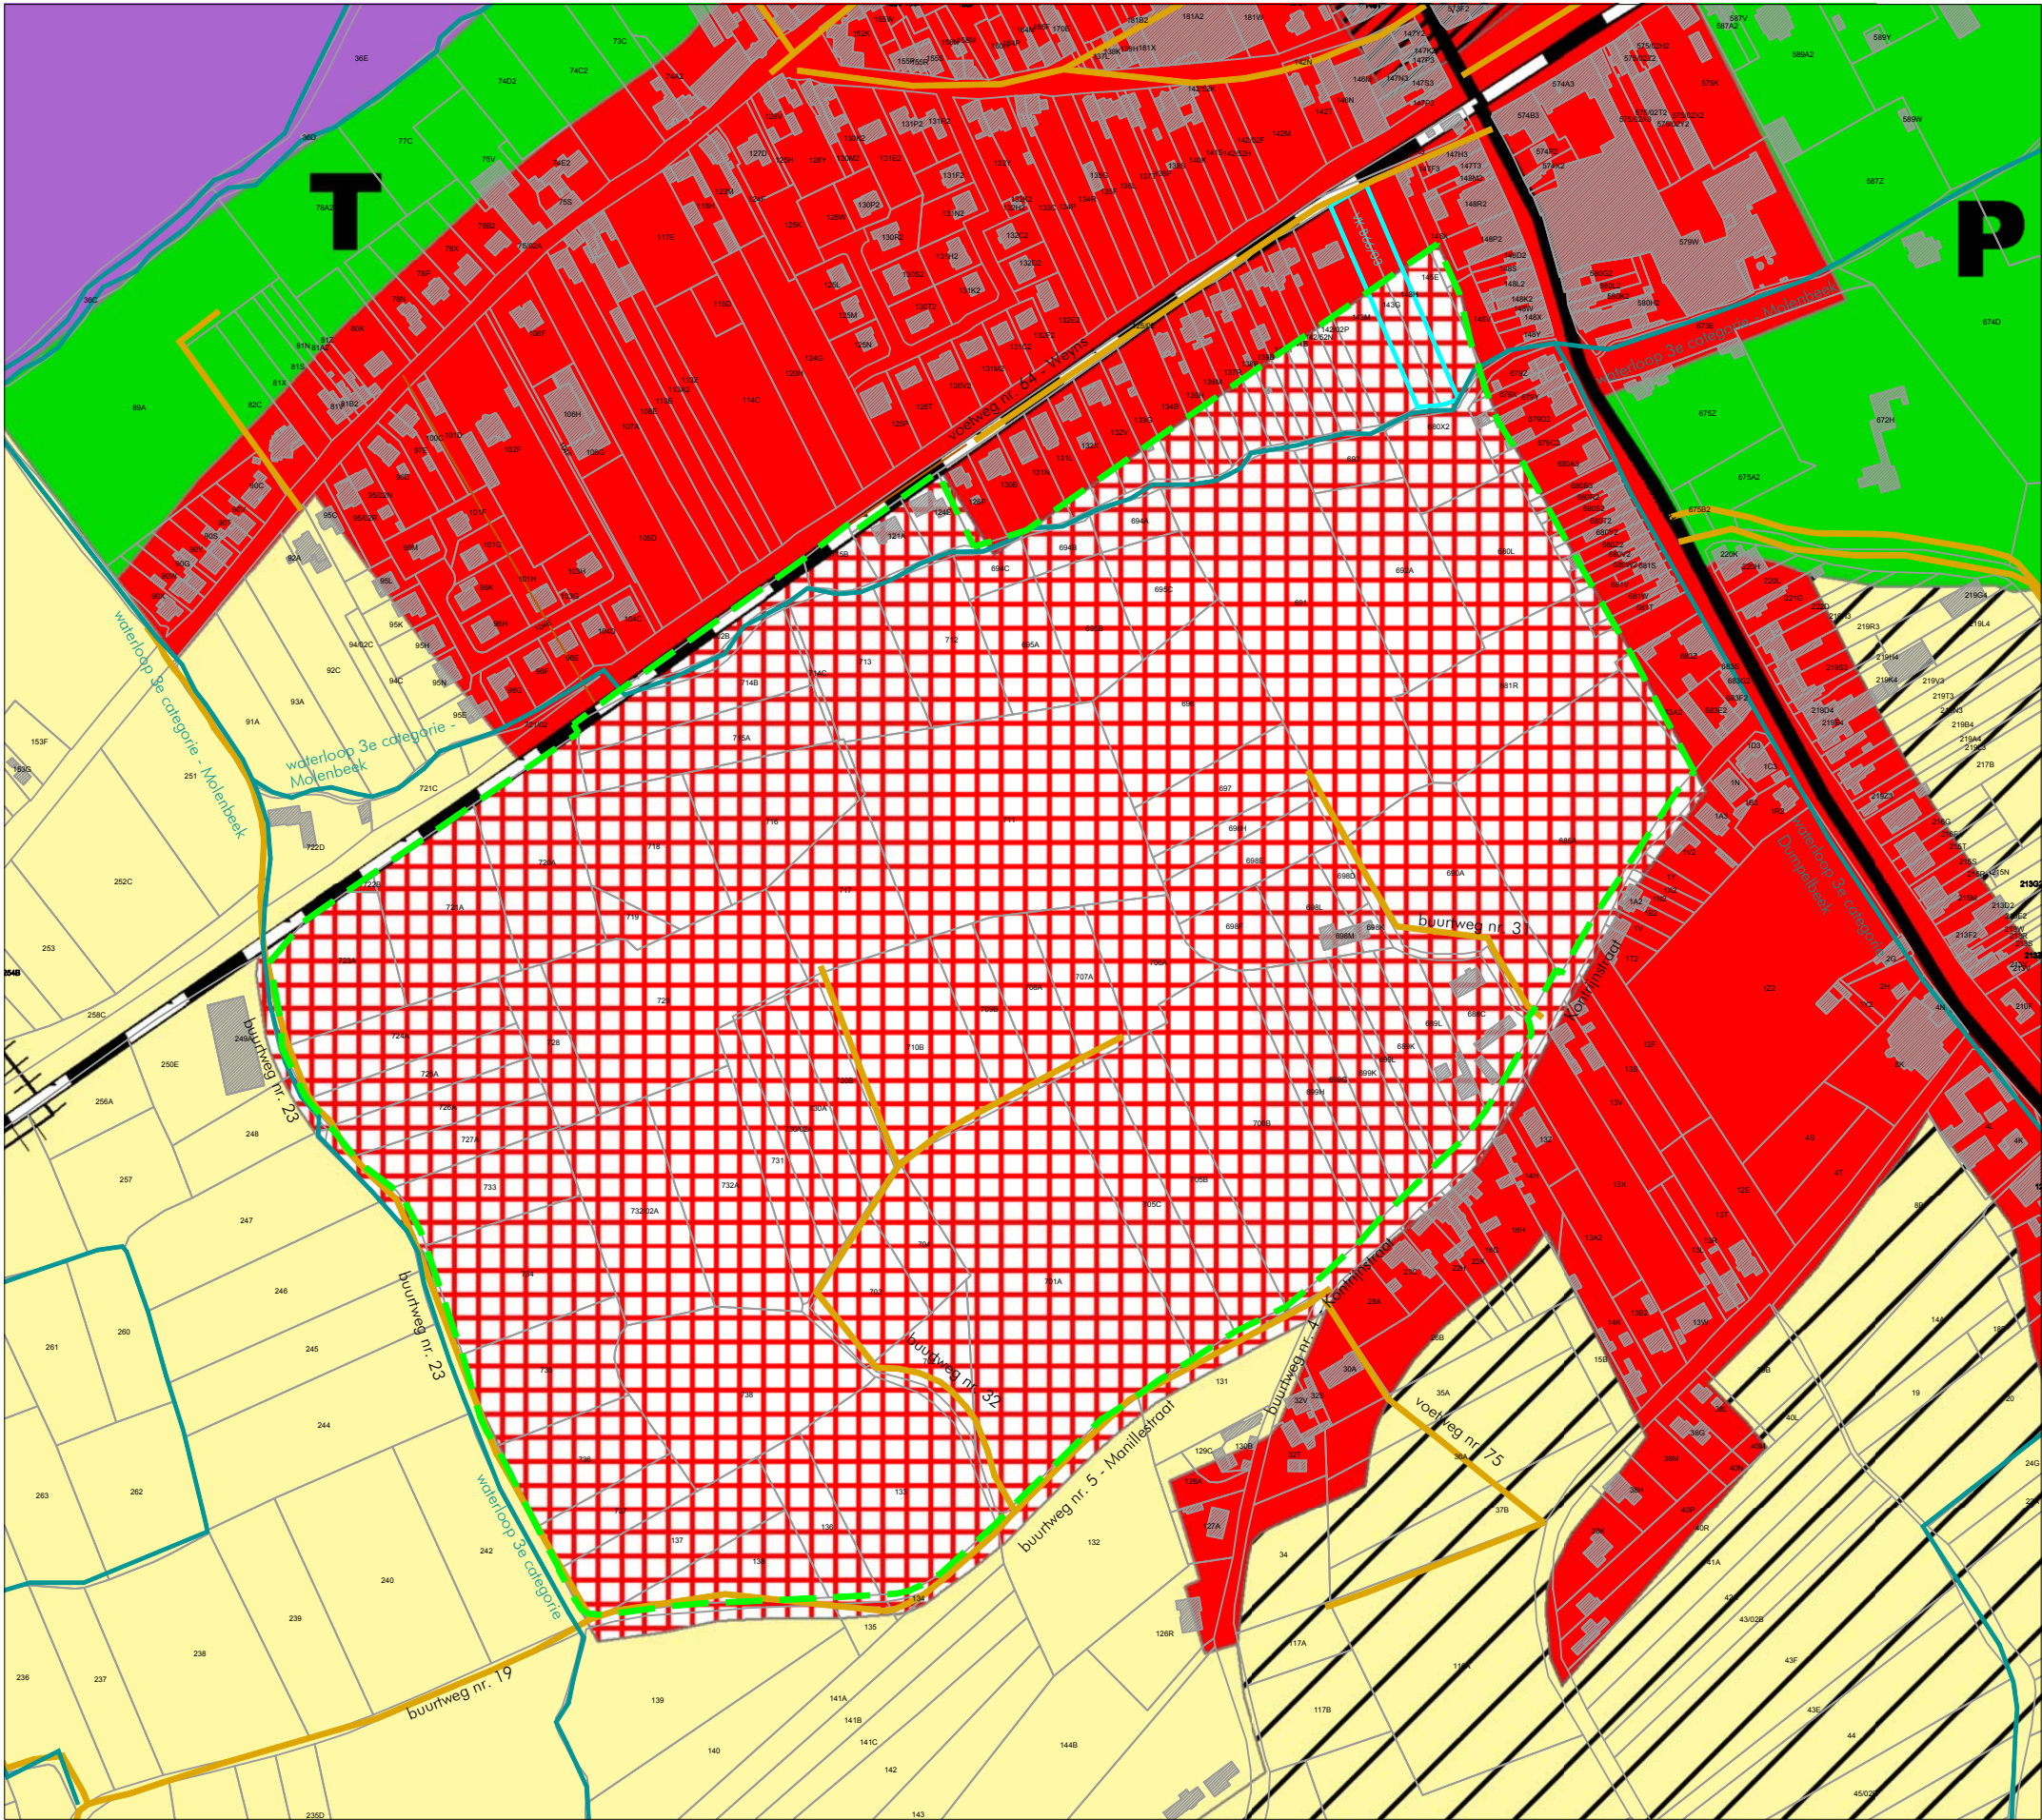


Legende

	Grens van het RUP		Bebouwing cfr. kadaster
	Perceelsgrens		Geklasseerde waterloop
	Buurt- en voetwegen		Verkavelingen

Datum: juli 2015
Schaal: 1/4.000

WUG Berchem - grafisch plan

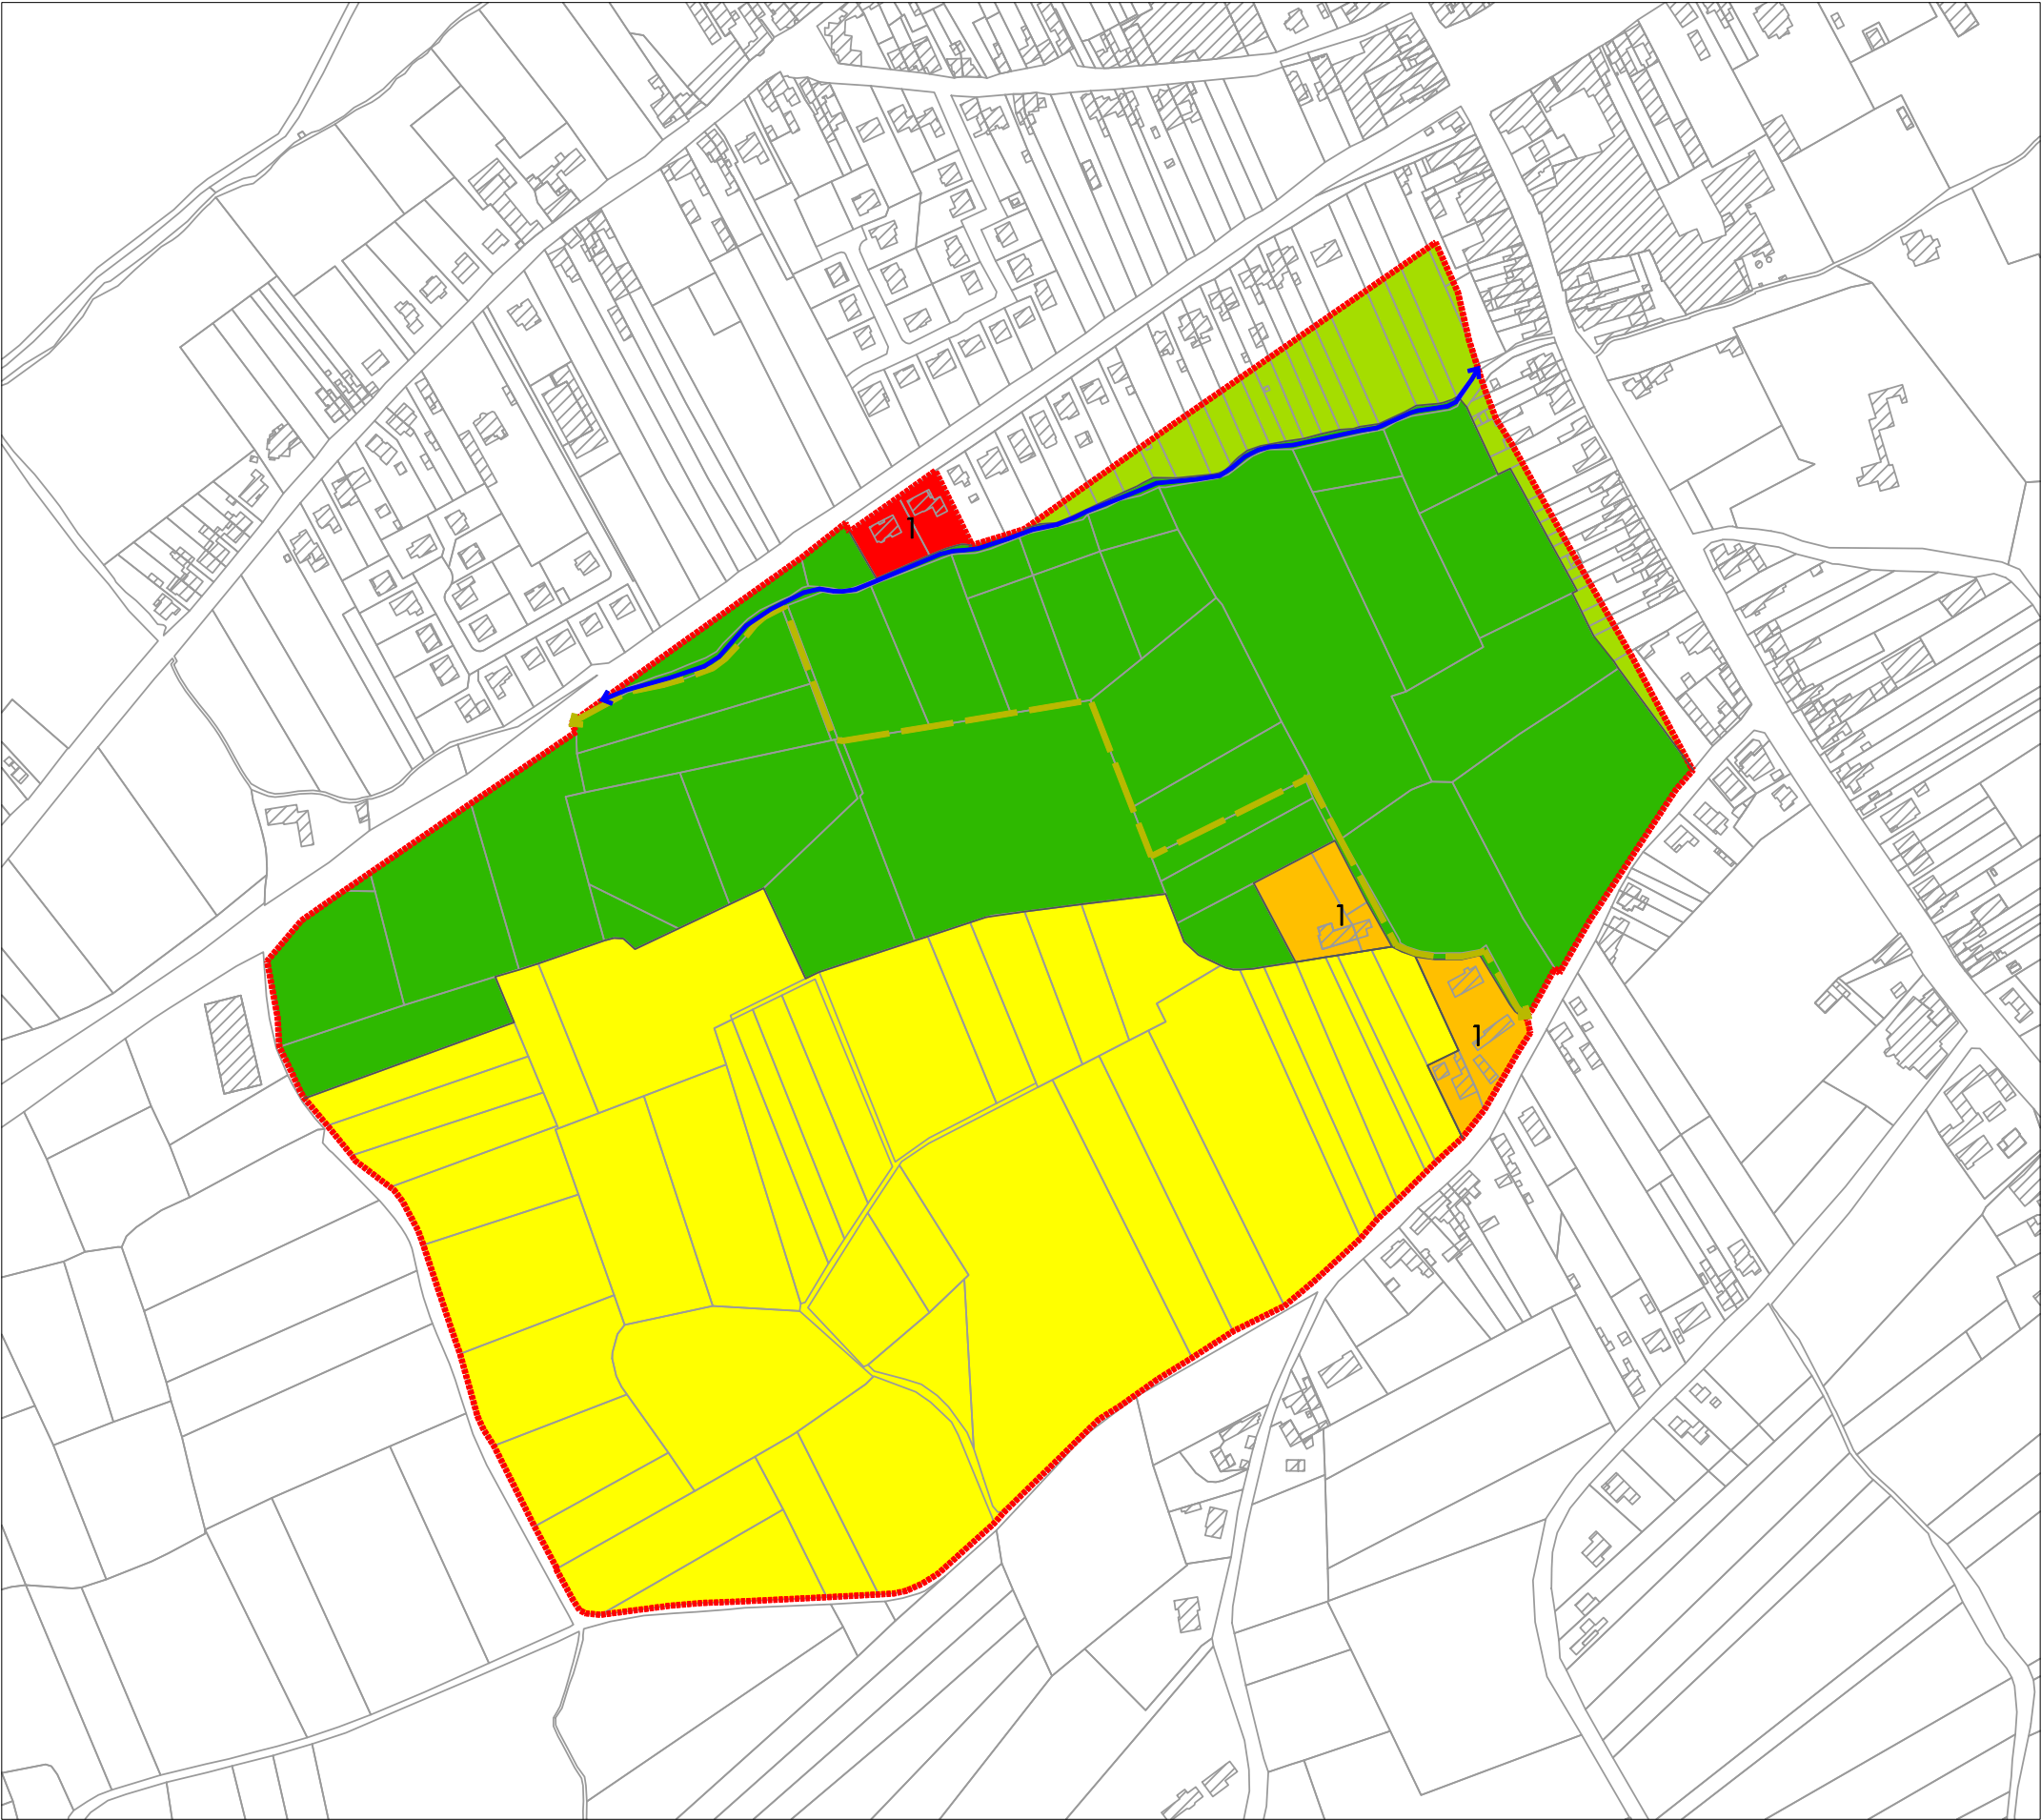

- Legende
- Grens van het RUP
 - Bebouwing cfr. kadaster
 - Art. 2.: Zone voor wonen
 - Art. 2.1: Zone voor tuinen
 - Art. 3: Zone voor landelijk wonen
 - Art. 5: Bouwvrije zone voor beroepslandbouw
 - Art. 6: Zone voor natuur
 - Toegelaten aantal volle bouwlagen
 - Art. 10: Trage wegen
 - Art. 13: Waterloop

Datum: juni 2016
Schaal: 1/4.000



WUG Kwaremont - bestaande toestand



Legende

	Grens van het RUP		Bebouwing cfr. kadaster
	Perceelsgrens		Foto's


Datum: juli 2015
Schaal: 1/2.000

	Grens van het RUP		Bebouwing cfr. kadaster
	Perceelsgrens		Geklasseerde waterloop
	Buurt- en voetwegen		Verkavelingen

Datum: juli 2015
Schaal: 1/2.000



WUG Kwaremont - Grafisch plan

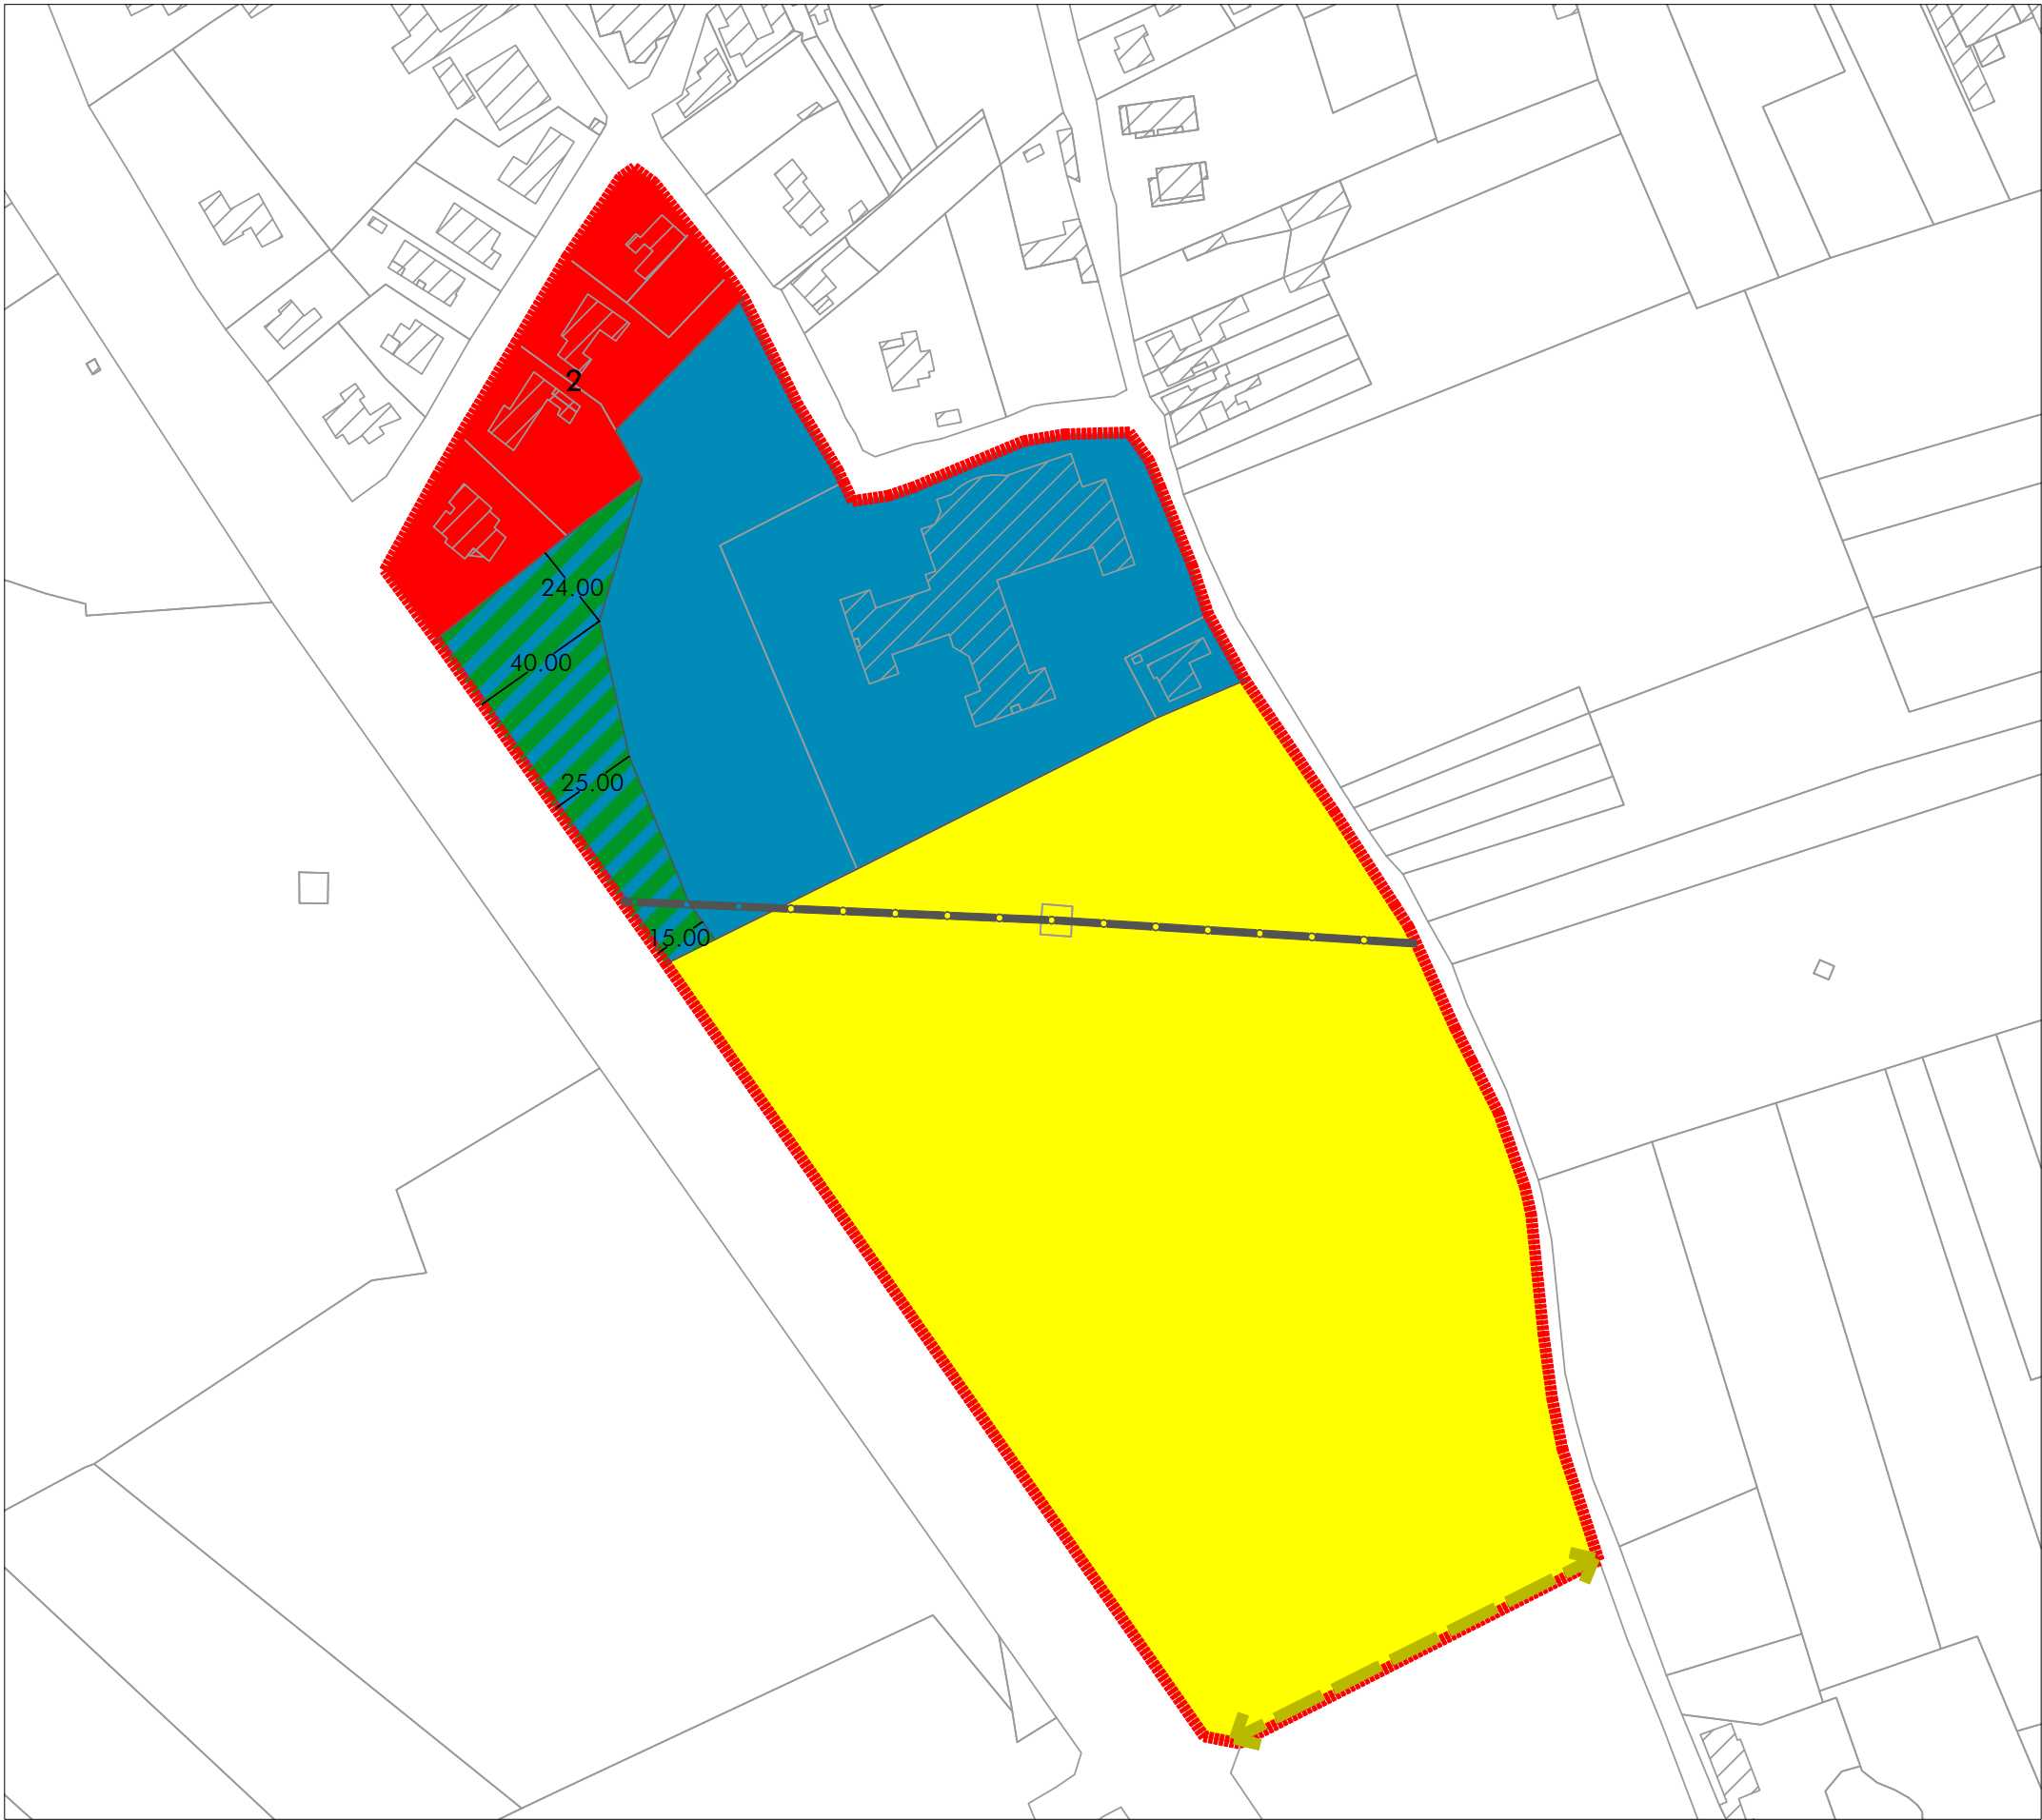

- Legende
- Grens van het RUP
 - Bebouwing cfr. kadaster
 - Art. 2.: Zone voor wonen
 - Art. 4: Zone voor gemeenschapsvoorzieningen
 - Art. 4.1: Groenzone
 - Art. 5: Bouwrijke zone voor beroepslandbouw
 - Art. 8: Hoogspanningsleiding
 - 2 Toegelaten aantal volle bouwlagen
 - Art. 10: Trage wegen

Datum: juni 2016
Schaal: 1/2.000



WUG Ruïen - bestaande toestand




Legende

	Grens van het RUP		Bebouwing cfr. kadaster
	Perceelsgrens		Foto's

Datum: juli 2015
Schaal: 1/4.000



WUG Ruien - juridische toestand

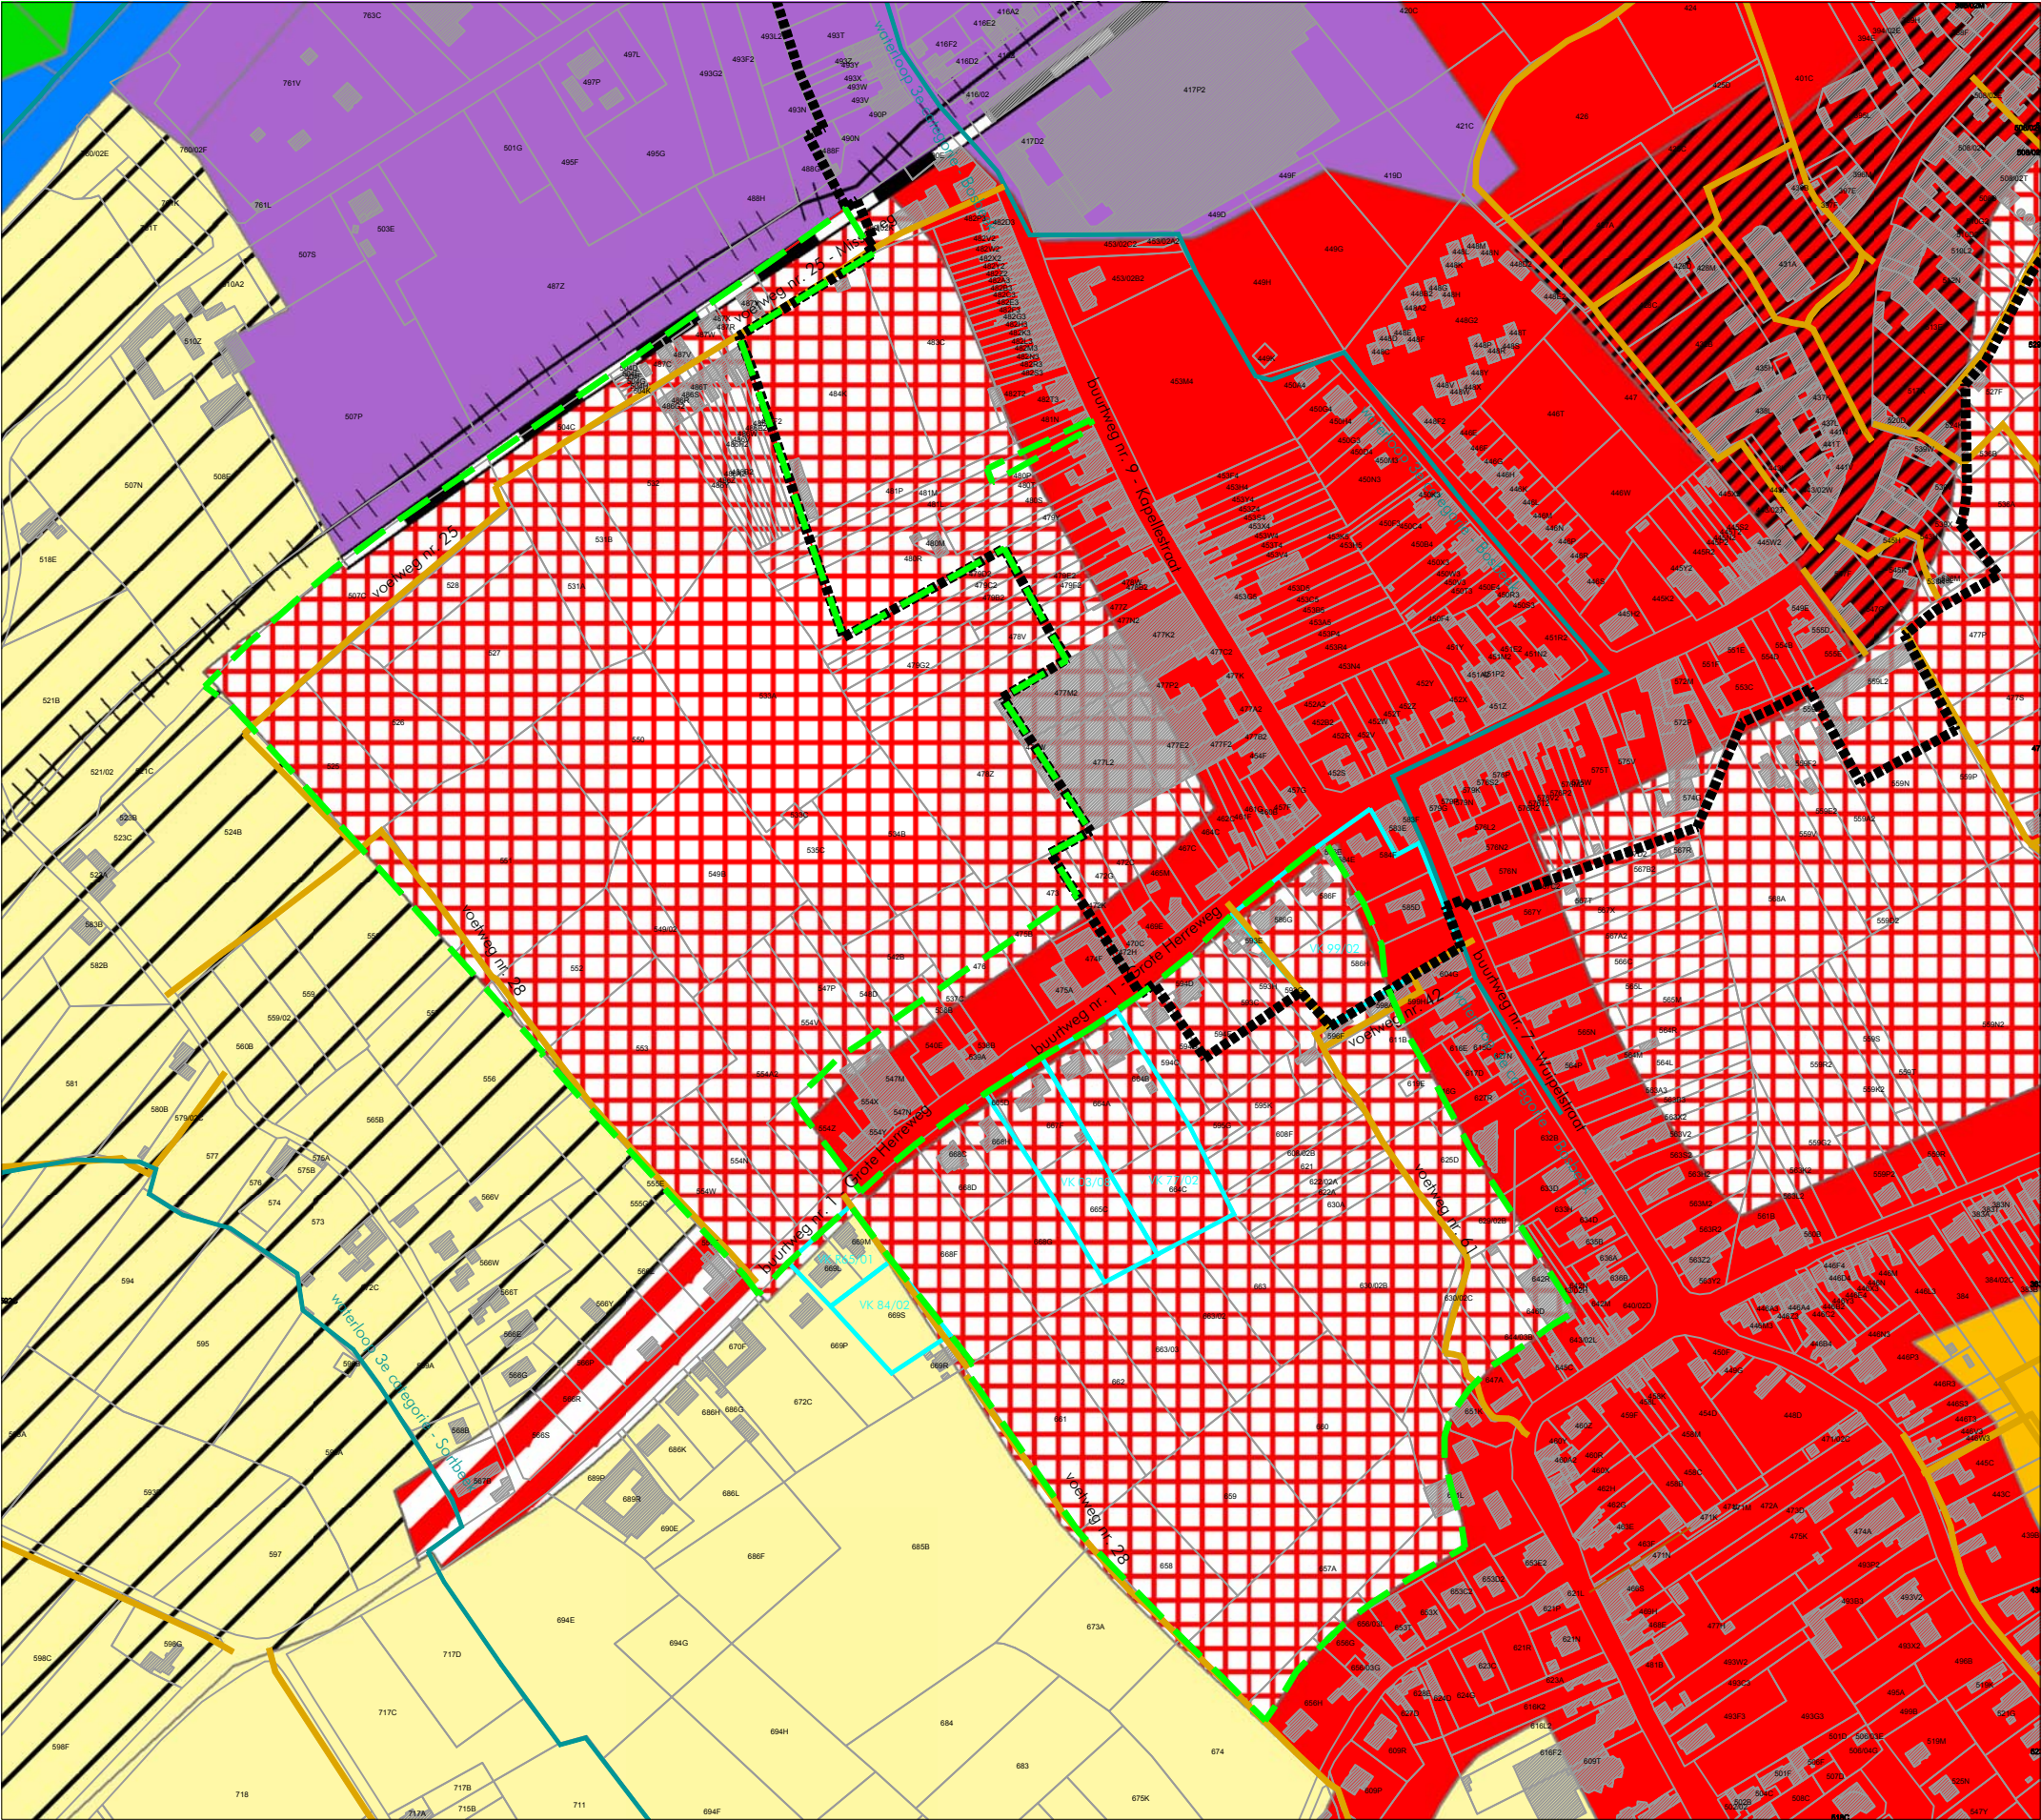

- Legende
- | | | | |
|--|---------------------|--|-------------------------|
| | Grens van het RUP | | Bebouwing cfr. kadaster |
| | Perceelsgrens | | Geklasseerde waterloop |
| | Buurt- en voetwegen | | Contour BPA |
| | Verkavelingen | | |

Datum: juli 2015
Schaal: 1/4.000



WUG Ruien - Grafisch plan



Legende

Grens van het RUP

Art. 2.: Zone voor wonen

Art. 2.1: Zone voor tuinen

Art. 2.2: Achteruitbouwzone

Art. 4: Zone voor gemeenschapsvoorzieningen

Art. 5: Bouwvrije zone voor beroepslandbouw

Art. 7: Zone voor openbare wegenis

Art. 8: Hoogspanningsleiding

Art. 9: Enkelvoudige leiding

Art. 10: Trage wegen

Art. 11: Waardevolle gebouwen

Art. 12: Zone voor groenvoorzieningen met erosiewerende maatregelen

2 Toegelaten aantal volle bouwlagen

Bebouwing cfr. kadaster

Art. 2.1.1: Zone met nabestemming zone voor sport en recreatie

Art. 2.3: Zone voor garages

