
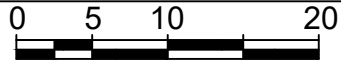


Inplantingsplan ontworpen toestand : ontsluitingsweg lot 10

schaal: 1/500

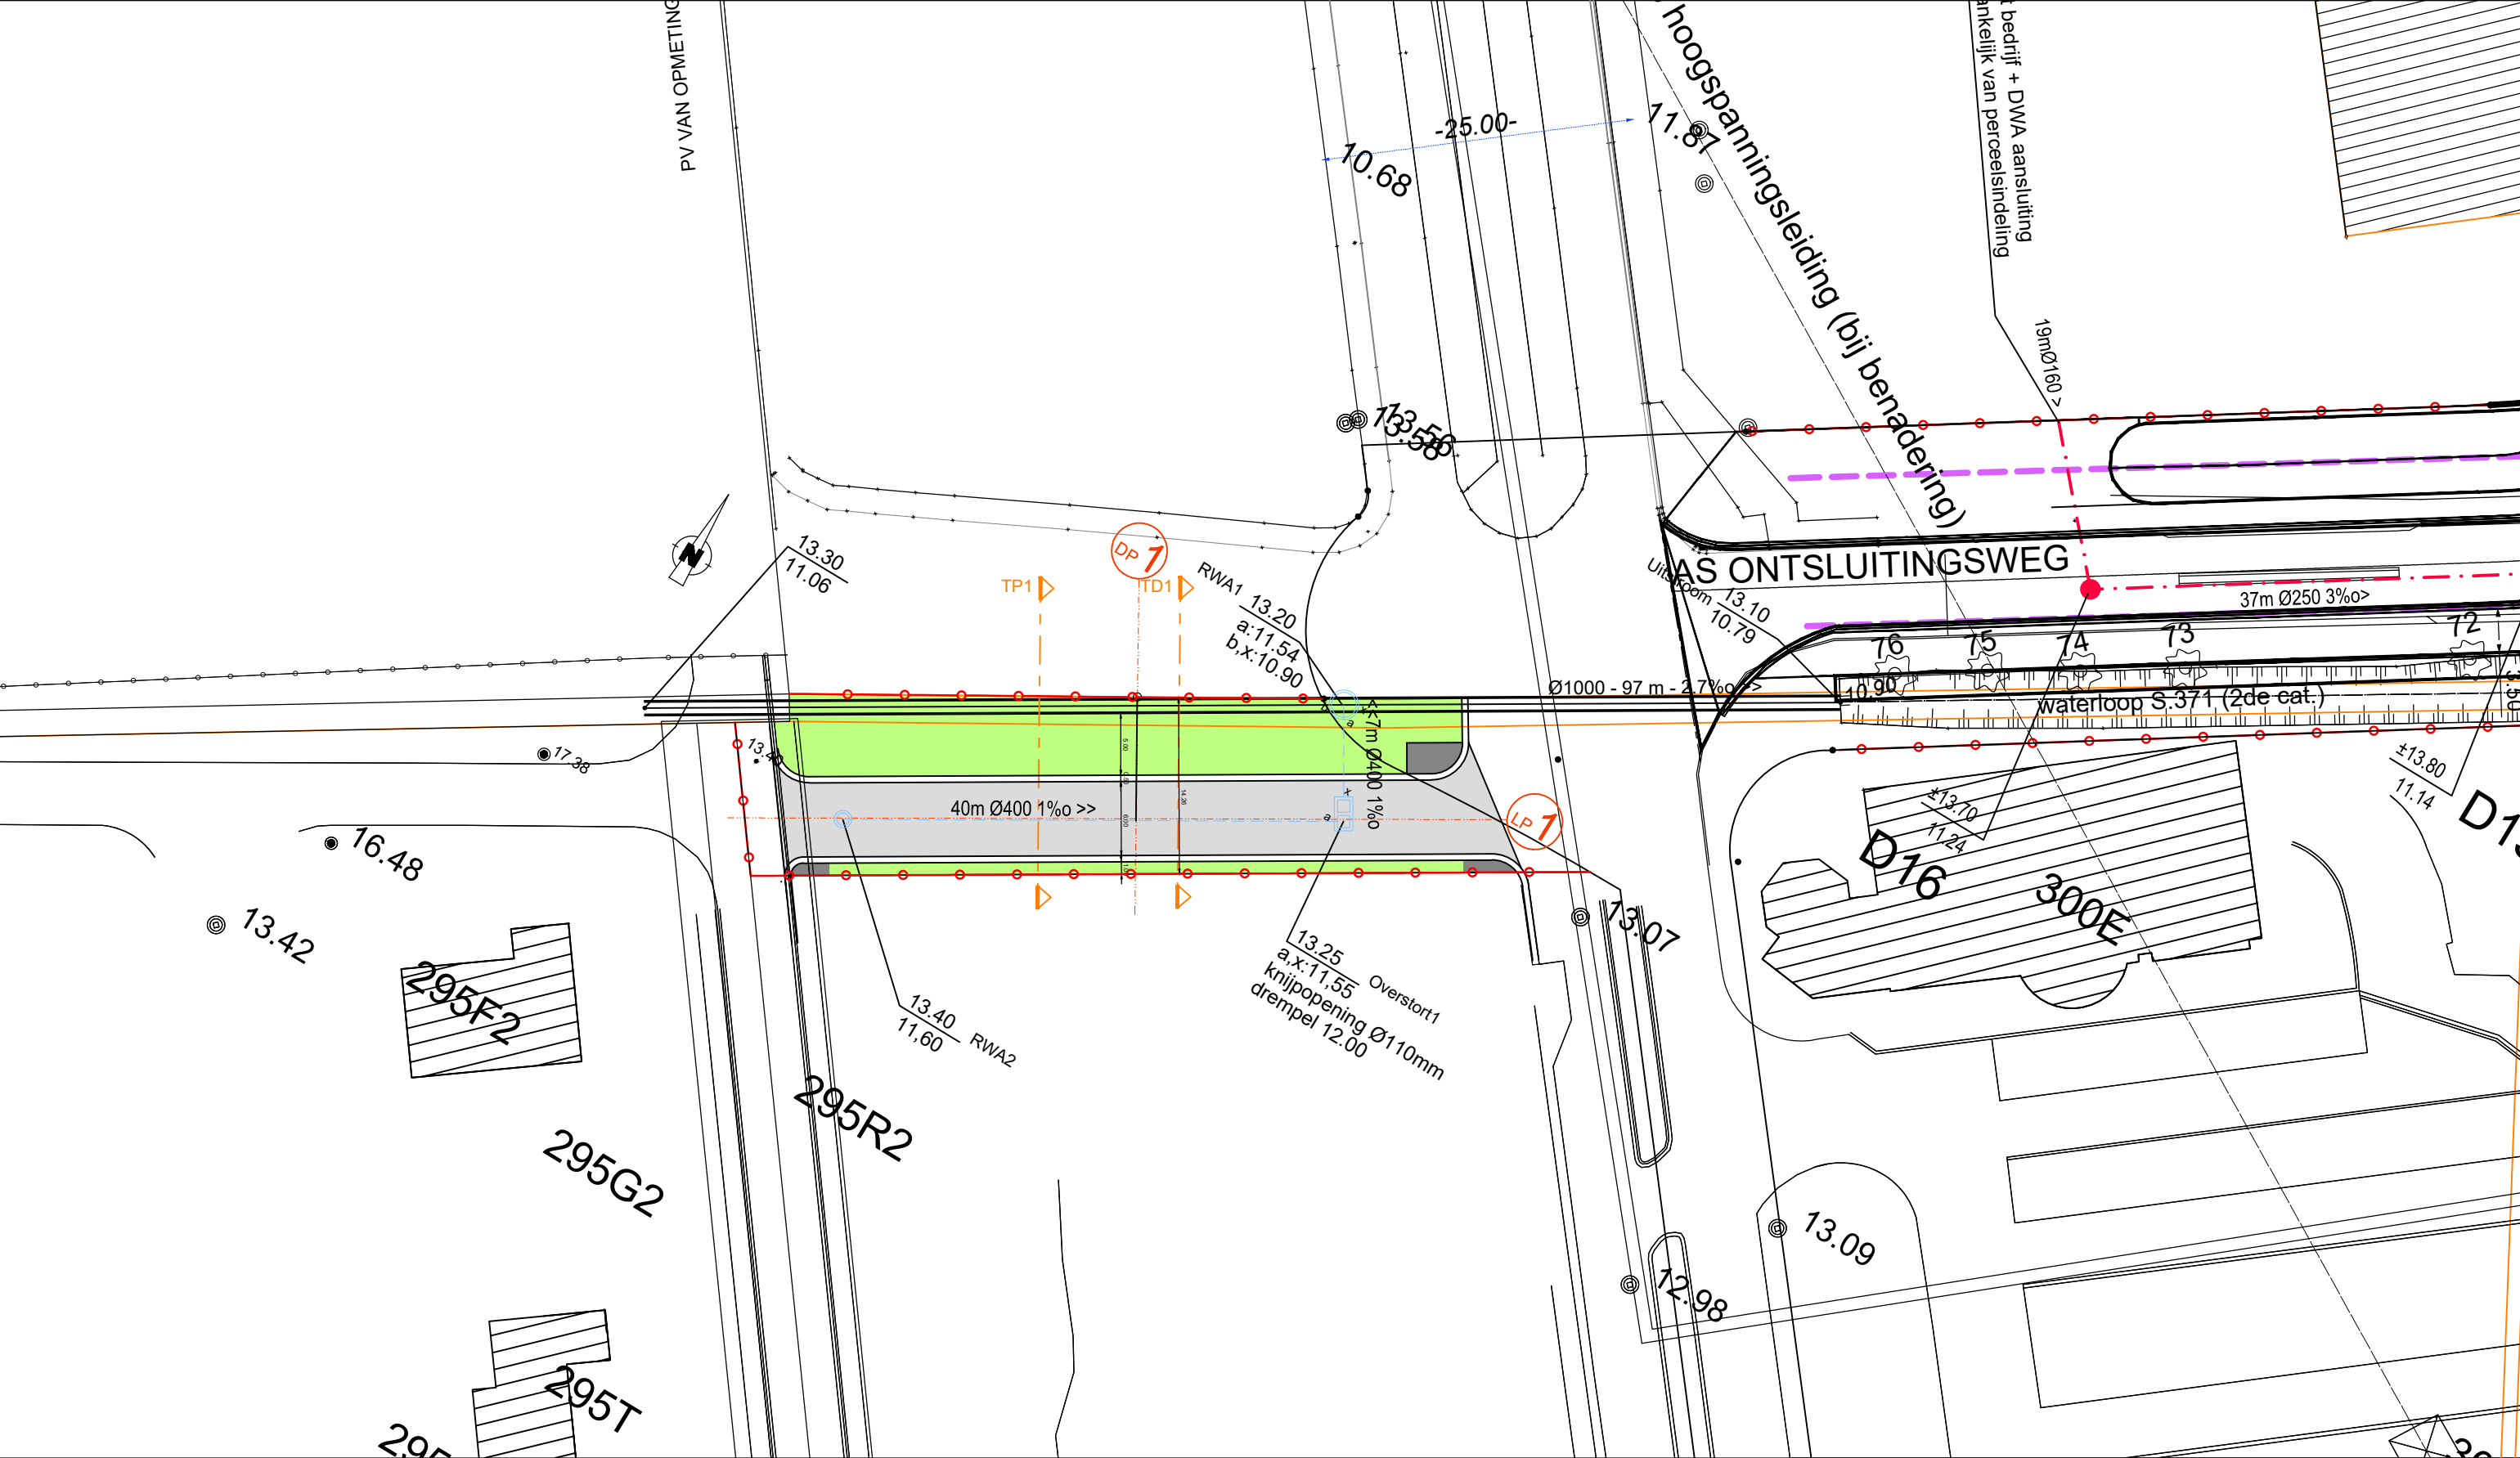

Referentiepeil : TAW

SCHAAL 1/500

Herpeligem, berijdbare breedte
±6.00m, asfaltverharding