

PROVINCIE
OOST-VLAANDEREN

SECRETARIAAT

19-01-2022

INGEKOMEN

GEMEENTE KLUISBERGEN

AFDELING RUIEN

WEGENIS- EN RIOLERINGSWERKEN IN DE
POLETSESTRAAT

DOM-087-19-001-ZO

BOUWHEER :



KLUISBERGEN

Parklaan 16,
9690 KLUISBERGEN
Tel. 055/23.16.10

ONTWORPEN DOOR :



LOBELLE
STUDIEBUREAU BVBA

Gistelsteenweg nr.112
8490 Jabbeke (Varsenare)
Tel:050/30.00.30 - Fax:050/38.96.91
Mail: info@studiebureau-lobelle.be
Site: www.studiebureau-lobelle.be

Digitaal ondertekend door
Philippe Lobelle (Signature)
Datum: 2022.01.13 13:32:38
+01'00'

ir. Philippe Lobelle - Zaakvoerder
Landmeter - expert, beëdigd door de Rechtbank van Eerste Aanleg te Brugge op 13 juni 1996;
ingeschreven op het Tableau van de Federale Raden van Landmeters-Experten.
Inschrijvingsnummer op de lijst van titularissen: N° LAN040248

Voorlopig vastgesteld door
de gemeenteraad van Kluisbergen in zitting van:

Algemeen Directeur

Voorzitter

Lotje Demedts

Philippe Willequet

Definitief vastgesteld door
de gemeenteraad van Kluisbergen in zitting van:

Algemeen Directeur

Voorzitter

Lotje Demedts

Philippe Willequet

Aantal plannen : 2

2

PLANNR

GRONDVERWERVING

INNEMING 2

thv. Poletsestraat 25 - Kluisbergen
1ste afdeling, Sectie C , nr 434D

Schaal : 1/200

DATUM

NOTA'S

02/12/2021

OPMAAK ONTEIGENINGSPLANNEN

DOSSIERNR :

OPP. :

IDENTIFICATIENR. AAPD


45043-10226

WW 2059

0,19m²

BESTANDSLOCATIE

J:WW2059M_ONTEIGENINGENWW2059 ONTEIGENING POLETSESTRAAT.dwg

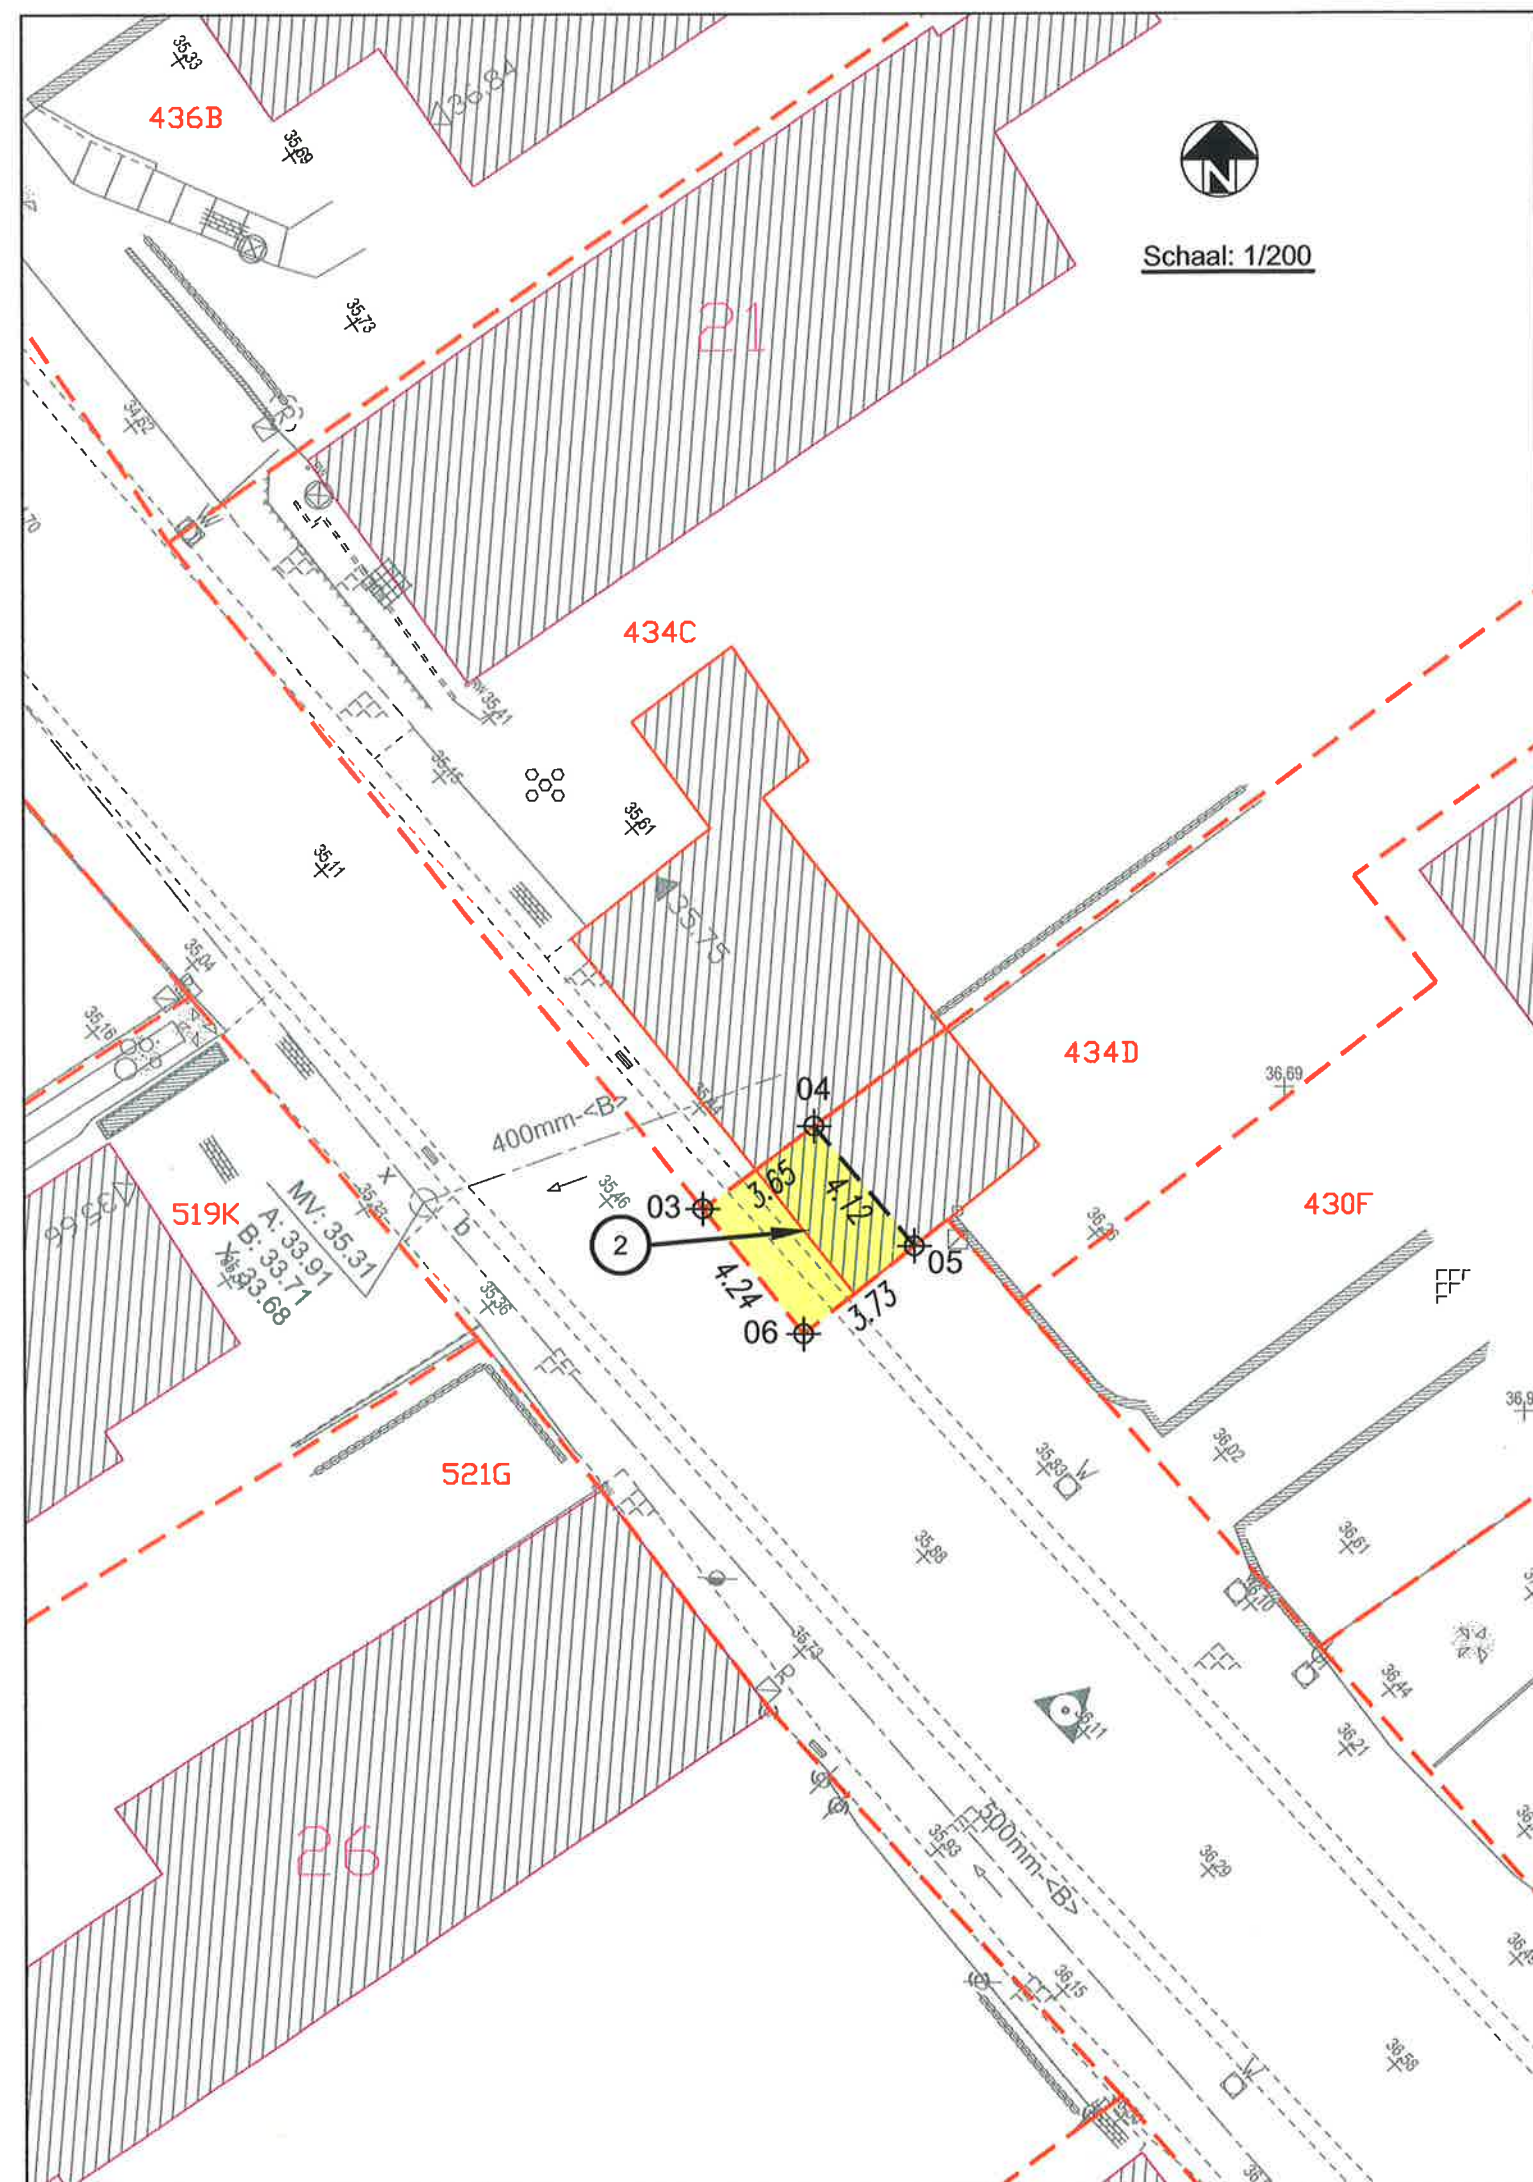

TABEL GRONDAFSTAND														
NR	KADASTER				NAAM - VOORNAAM EIGENAARS	WOONPLAATS	AARD VAN HET PER- CEEL	AARD VAN DE INNEMING	TOTALE OPPERVLAKTE			IN TE NEMEN		
	NIS	AFD.	SIE	NR.					HA	A	CA	HA	A	CA
2	45043	1	C	434D	Penninck Lucienne (VG 1/1) - Cecat Dirk (BE 1/1)	Poletsestraat 25, 9690 Kluisbergen - Willemsdorp 14, 9840 De Pinte	HUIS	WEG	00	09	91	00	00	16
									In te nemen in m²: 15,42m²					

Coördinaten hoekpunten:
Lambert 72 stelsel

NR	X	Y
03	87864.29	162125.49
04	87867.23	162127.66
05	87869.87	162124.50
06	87866.94	162122.18

- Legende:**
- — — : Bestaande perceelsgrens
 - 178K : Bestaand kadastraal perceelnummer
 - — — : Nieuw voorgestelde rooilijn
 - — — : Bestaande wegeis
 - ① : Volgnummer inneming
 - Zone in te nemen grond
 - 03 ⊕ : Nummer x-y coördinaat inneming

Nota:
Hoekpunten niet gematerialiseerd,
tenzij anders vermeld

Niet gematerialiseerde grenzen:
3-4, 3-6, 4-5, 5-6

- Geraadpleegde documenten:**
- Punt 03-04: Opmetingsplan 45043-350 (AAPD) opgemaakt door landmeter-expert Vanhaverbeke Koenraad op 09/03/2005 (archief AAPD: Algemene Administratie v/d PatrimoniumDocumentatie)
 - Punt 05-06: Rooilijnenplan dd. 12/01/1968
 - Atlas der Buurtwegen
 - Mutatieschetsen
 - Bestaande opgemeten situatie
 - Kadastraal plan gemeente Kluisbergen

GERESERVEERDE PERCEELIDENTIFICATIE				
NR INNEMING	KADASTRAAL BRONPERCEEL			GERESERVEERD KADASTRAAL PERCEELNUMMER
	AFD.	SIE	NR.	
Inneming 2	1	C	434D	434F