

Opmetingsplan

Provincie Oost-Vlaanderen

Gemeente KLUISBERGEN
2^{de} afdeling (ex-Berehem), sectie B

Lot 1: deel van het perceel nr. 511B

Oppervlakte volgens meting: 67,67 m2


Opge maakt door de ondergetekende landmeter-expert,
Oudenaarde, 3 mei 2022
Gezworen landmeter beëdigd voor de Rechtbank
van Eerste Aanleg te Oudenaarde

Patrick Ducaillon, Raepsaalplein, 1 te 9700 Oudenaarde
Tel. 055/31.16.51 - Fax. 055/33.00.88 - GSM. 0475/64.37.37
e-mail: patrick.ducaillon@skynet.be LAN081367

Coördinatenstelsel
(Lambert 72)

Nr.	X	Y	Nr.	X	Y
1	90348.409	165373.492			
2	90350.481	165384.509			
3	90363.025	165361.302			
4	90351.053	165370.216			
5	90338.366	165385.953			
6	90329.124	165380.488			

Situatieplan, schaal 1/1.000

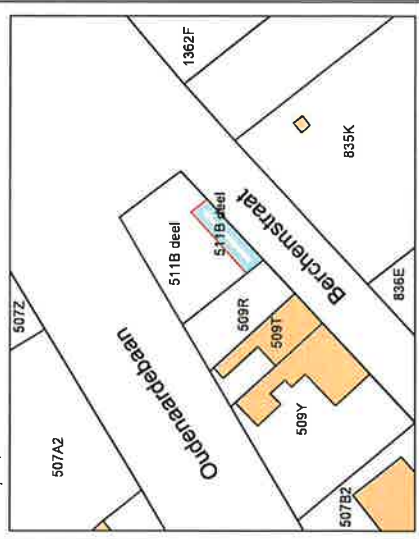


Bespreking der grenzen:

Grenslin 1-5 volgens mutatieschets 1958/11 van het Kadaster (niet gematerialiseerd)
Grenslin 3-4: Rooilijn volgens de afmetingen zoals aangeduid in de atlas der Buurtwegen (niet gematerialiseerd),
Grenslin 1-2-3: nieuwe grenzen (niet gematerialiseerd).

Bespreking der hoekpunten:

Hoekpunten niet gematerialiseerd tenzij anders vermeld.
Hoekpunten 5 en 6: Bestaande grenspalen "BS".

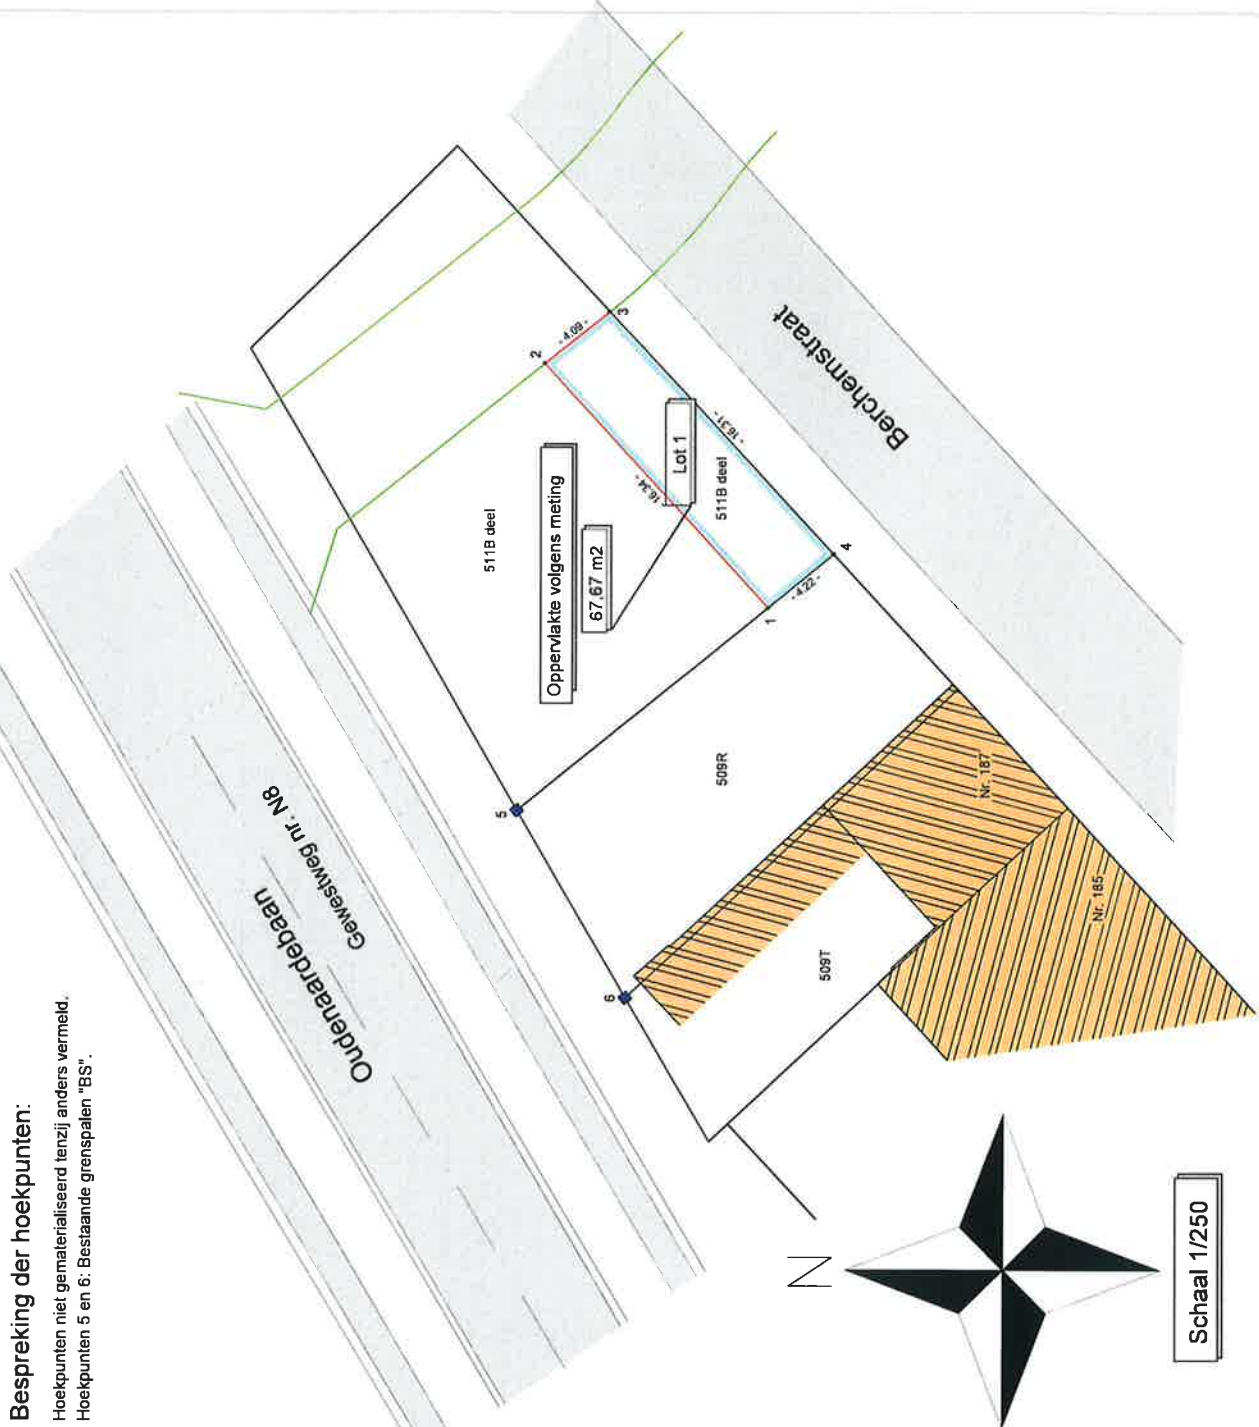



Federale
Overheidsdienst
FINANCIËN

PATRIMONIUM-
DOCUMENTATIE

FOD Financiën - DIENST PLAN O-VLAANDEREN
Afz.: Gaston Crommenlaan 6 - 9050 Gent

Ducatillon Patrick, landmeter-expert
Doornikstraat, 6
9700 Oudenaarde

Uw bericht van: 20.05.2022 | Ons kenmerk: MEOW-2022-DD-00868663 | Bijlage: 1

GENT, 24 mei 2022

Aanvraag voorafgaande identificatie

Mevrouw,
Mijnheer,

Gelieve het antwoord op uw aanvraag van een voorafgaande identificatie van 20.05.2022 terug te vinden in bijlage.

Met vriendelijke groeten,

Administratie Opmetingen & Waarderingen
DIENST PLAN O-VLAANDEREN



Federale
Overheidsdienst
FINANCIËN

PATRIMONIUM-
DOCUMENTATIE

SAMENVATTING PRECAD

ALGEMENE GEGEVENS

Type dossier: horizontale splitsing percelen
Ons kenmerk: MEOW-2022-DD-00868663

Plannummer: 45002/10256

BRONPERCELEN

Perceel ID	Kad. Afd.	Ligging	Aard	Status
45002 B 511 B P0000	KLUISBERGEN 2 AFD/ BERCHEM/	SAEVEL	PARKING	Gekadastraerd

VOORAFGAANDE IDENTIFICATIE

BEGINDATUM: 03.05.2022

GERESERVEERDE PERCELEN

PRIVATIEVE DELEN

Benaming: Lot 1

Perceel ID: 45002 B 511 D P0000

Aard: ANDERE ONGEBWD

Oppervlakte (in m²): 68

Waar vind ik meer informatie?

Website

Meer informatie over de Prekadastratie
www.fin.belgium.be

> Experts & Partners > Landmeters-experten
> Prekadastrering


Contact Center

+ 32 (0)2 572 57 57
Alle werkdagen van 8.30 tot 17 uur

Dienst

DIENT PLAN O-VLAANDEREN
meow.dienst.plan.o-vl@minfin.fed.be

Prekad pdf

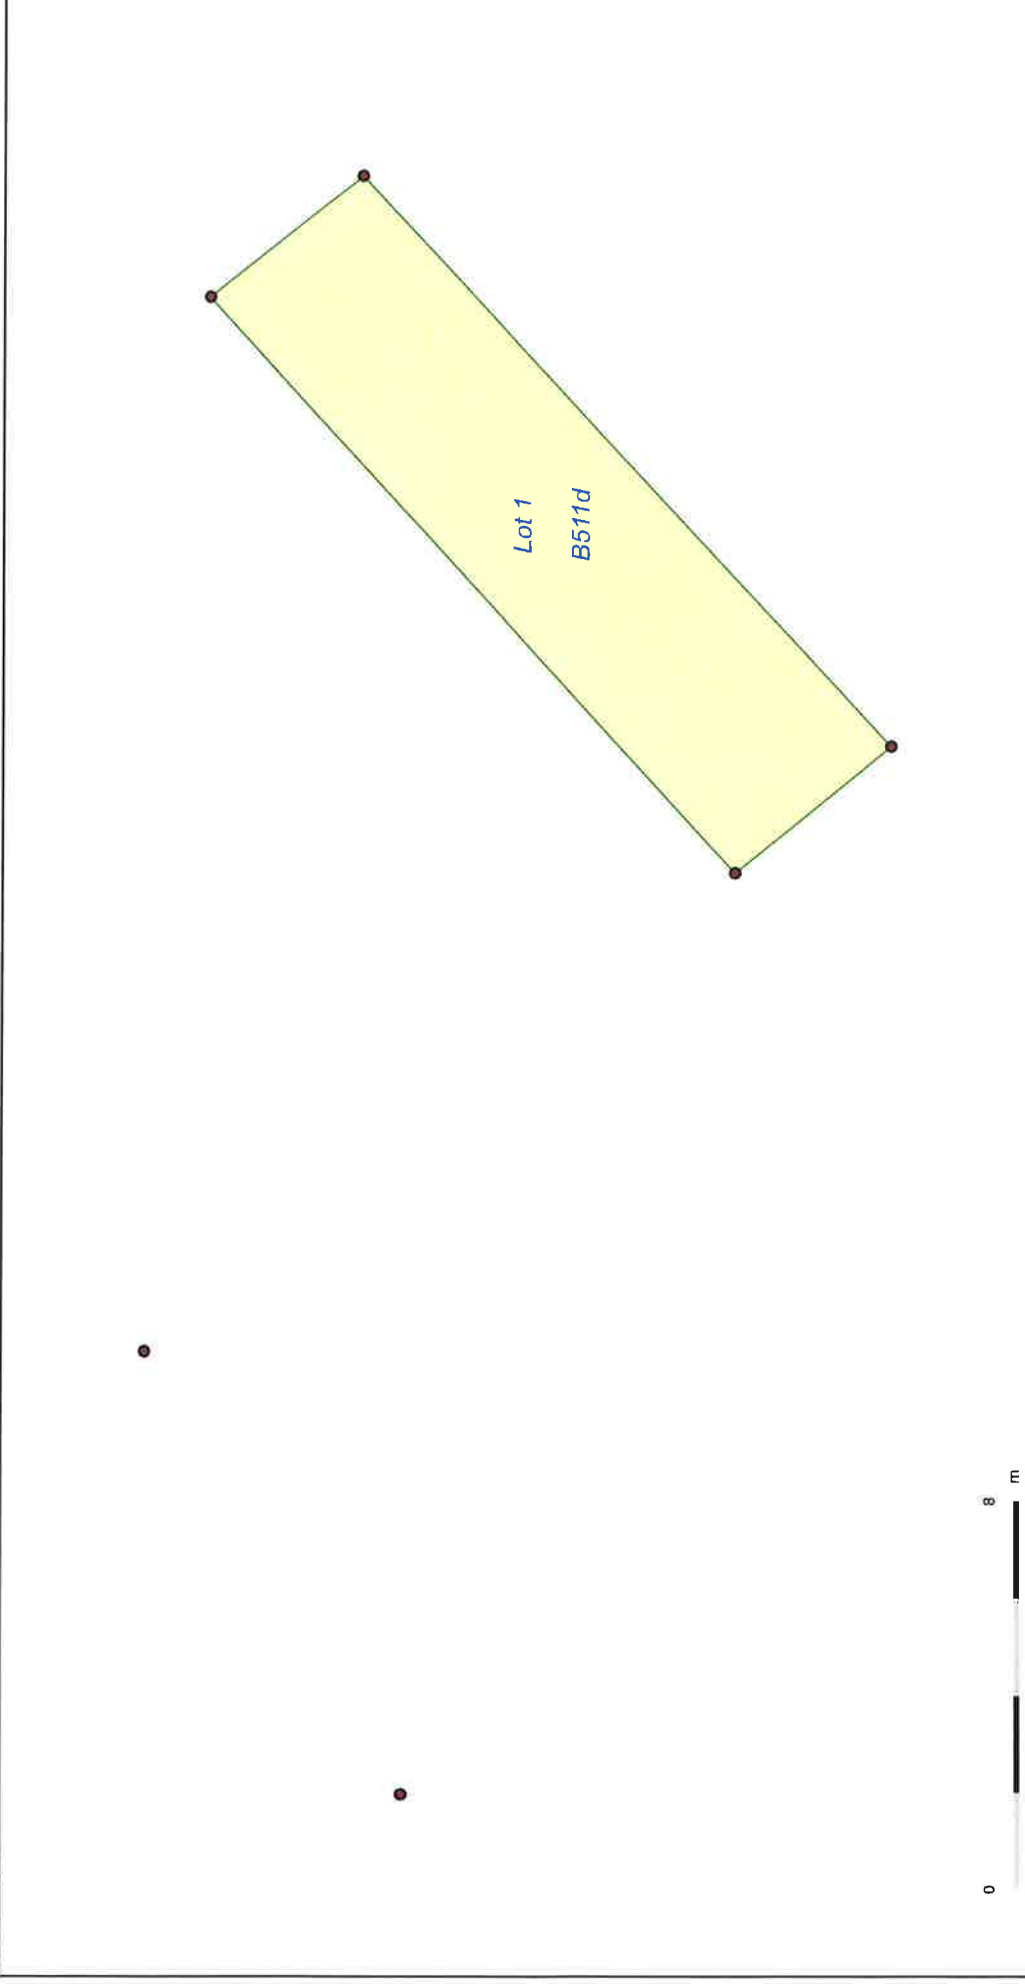

GRONDPLAN
SCHAAL 1/200

