



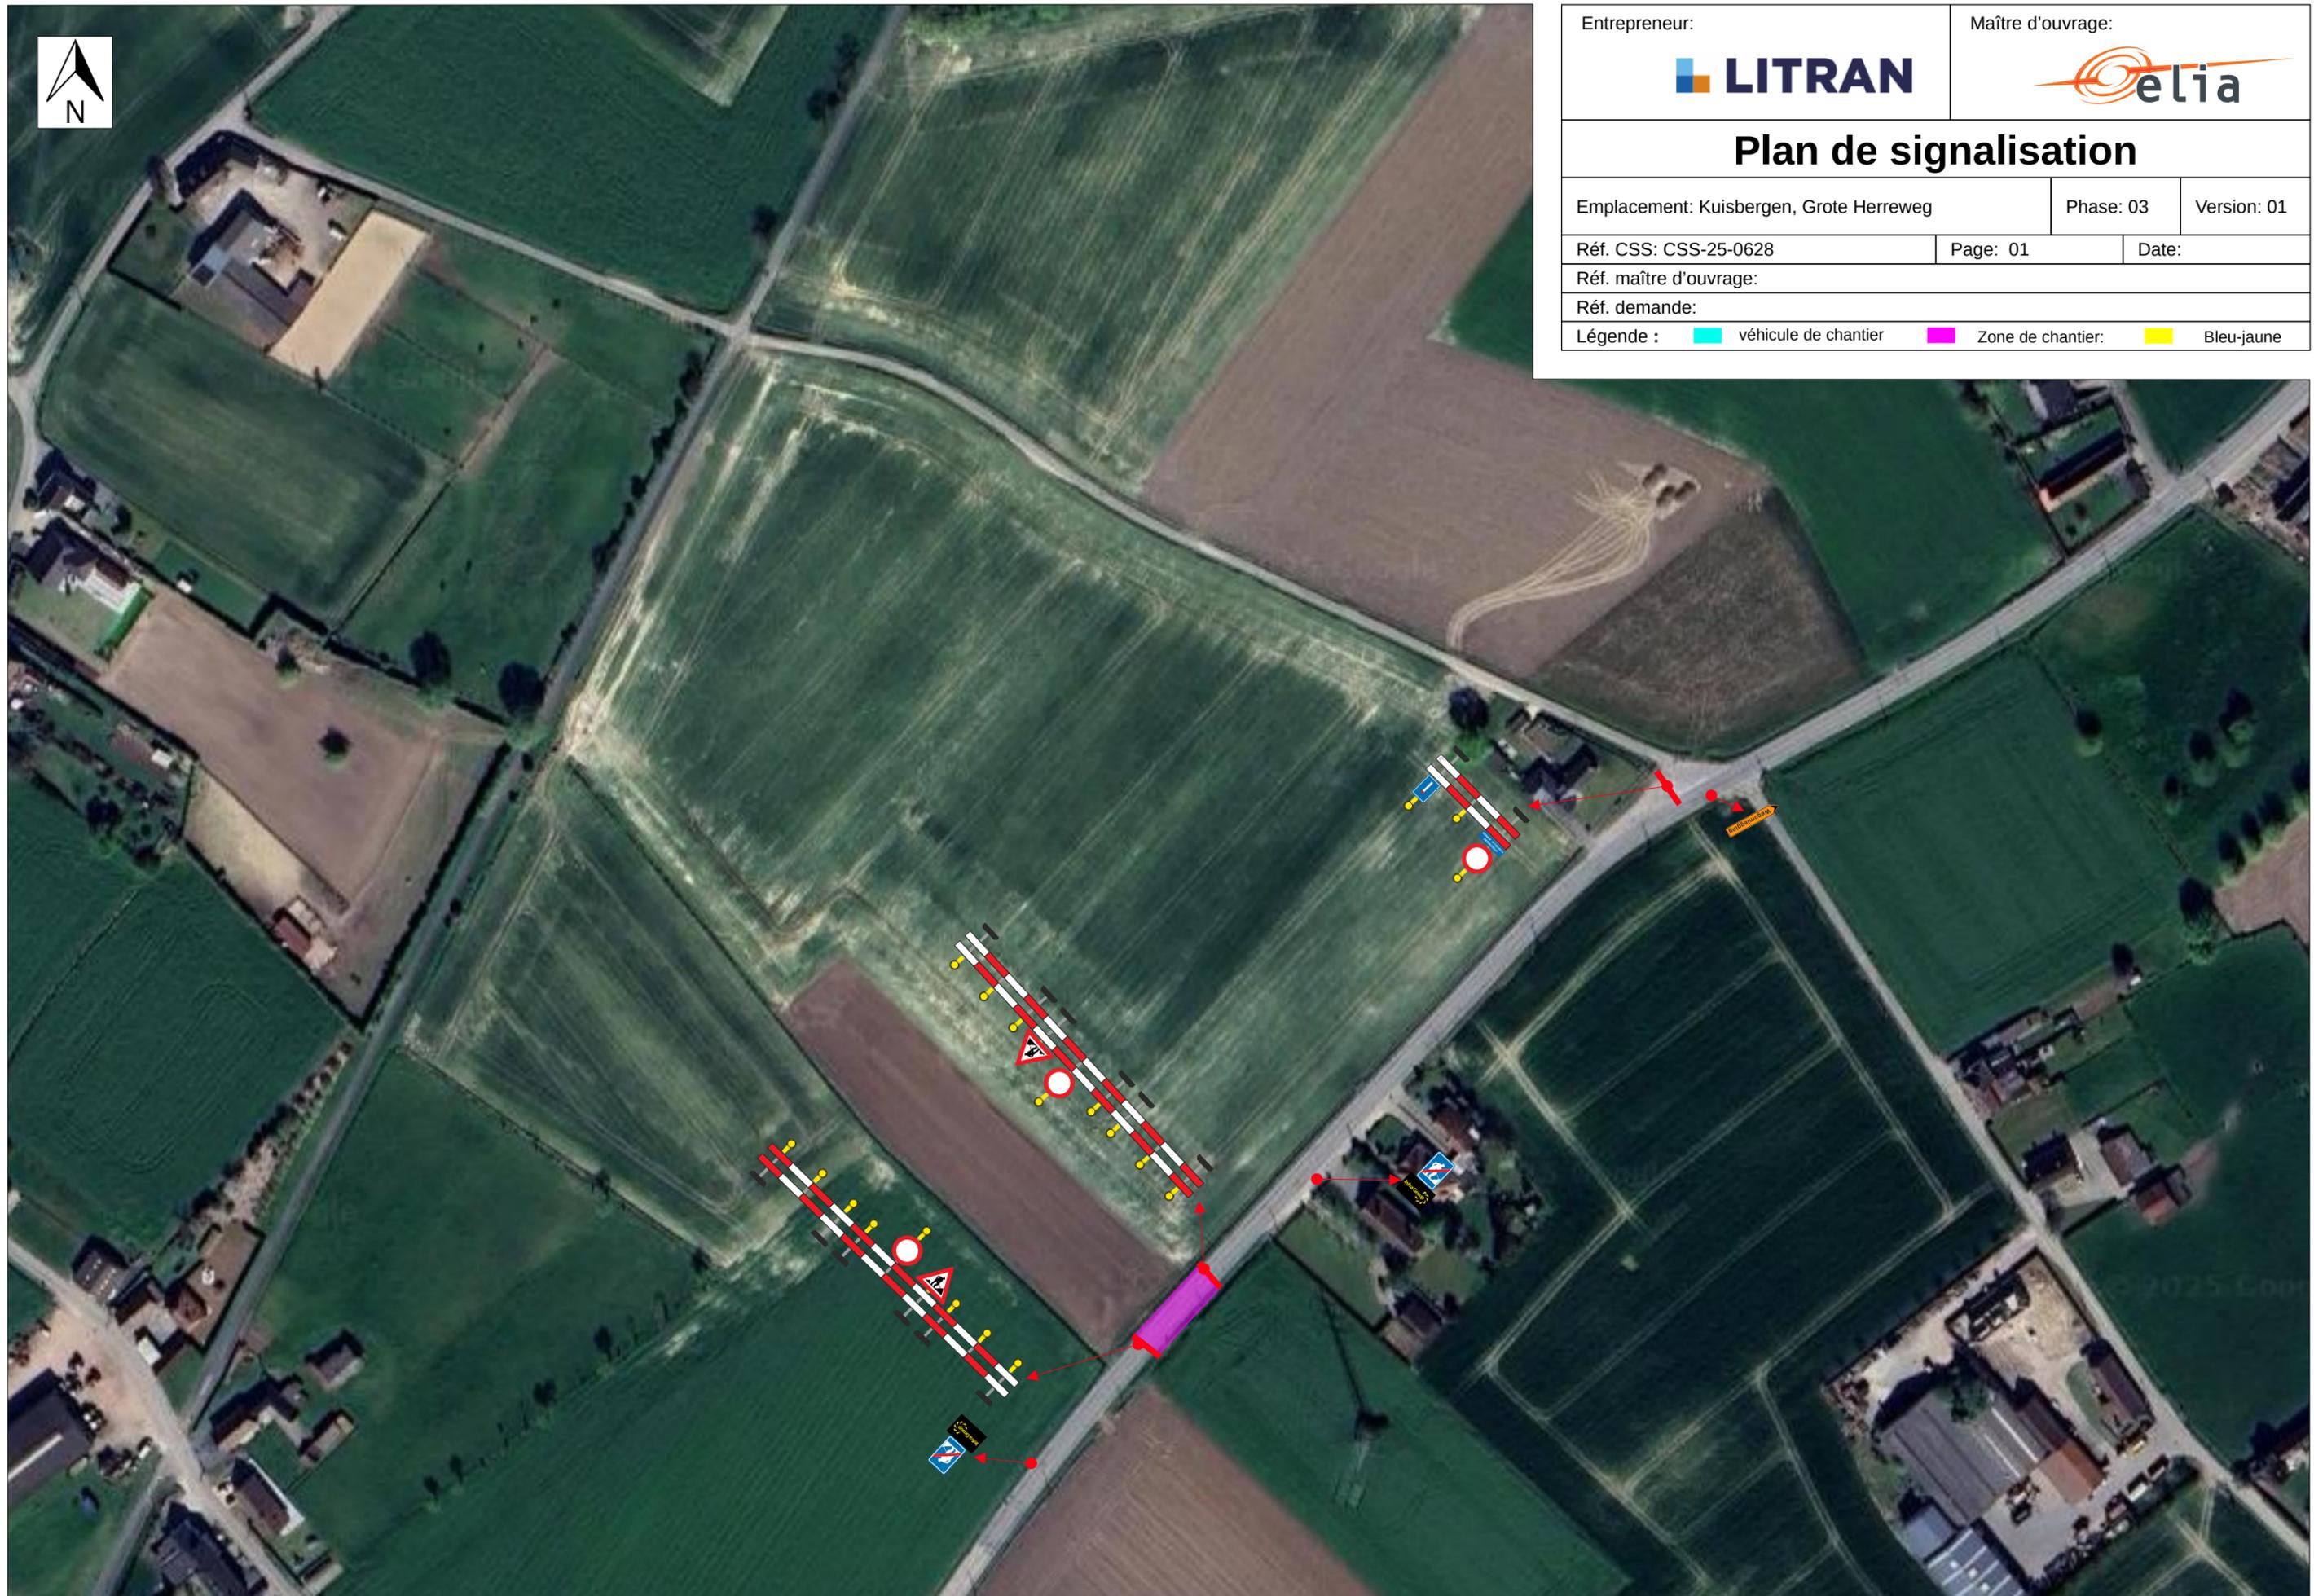

Entrepreneur:		Maître d'ouvrage:	
			
Plan de signalisation			
Emplacement: Kuisbergen, Grote Herreweg		Phase: 03	Version: 01
Réf. CSS: CSS-25-0628	Page: 01	Date:	
Réf. maître d'ouvrage:			
Réf. demande:			
Légende :  véhicule de chantier  Zone de chantier:  Bleu-jaune			



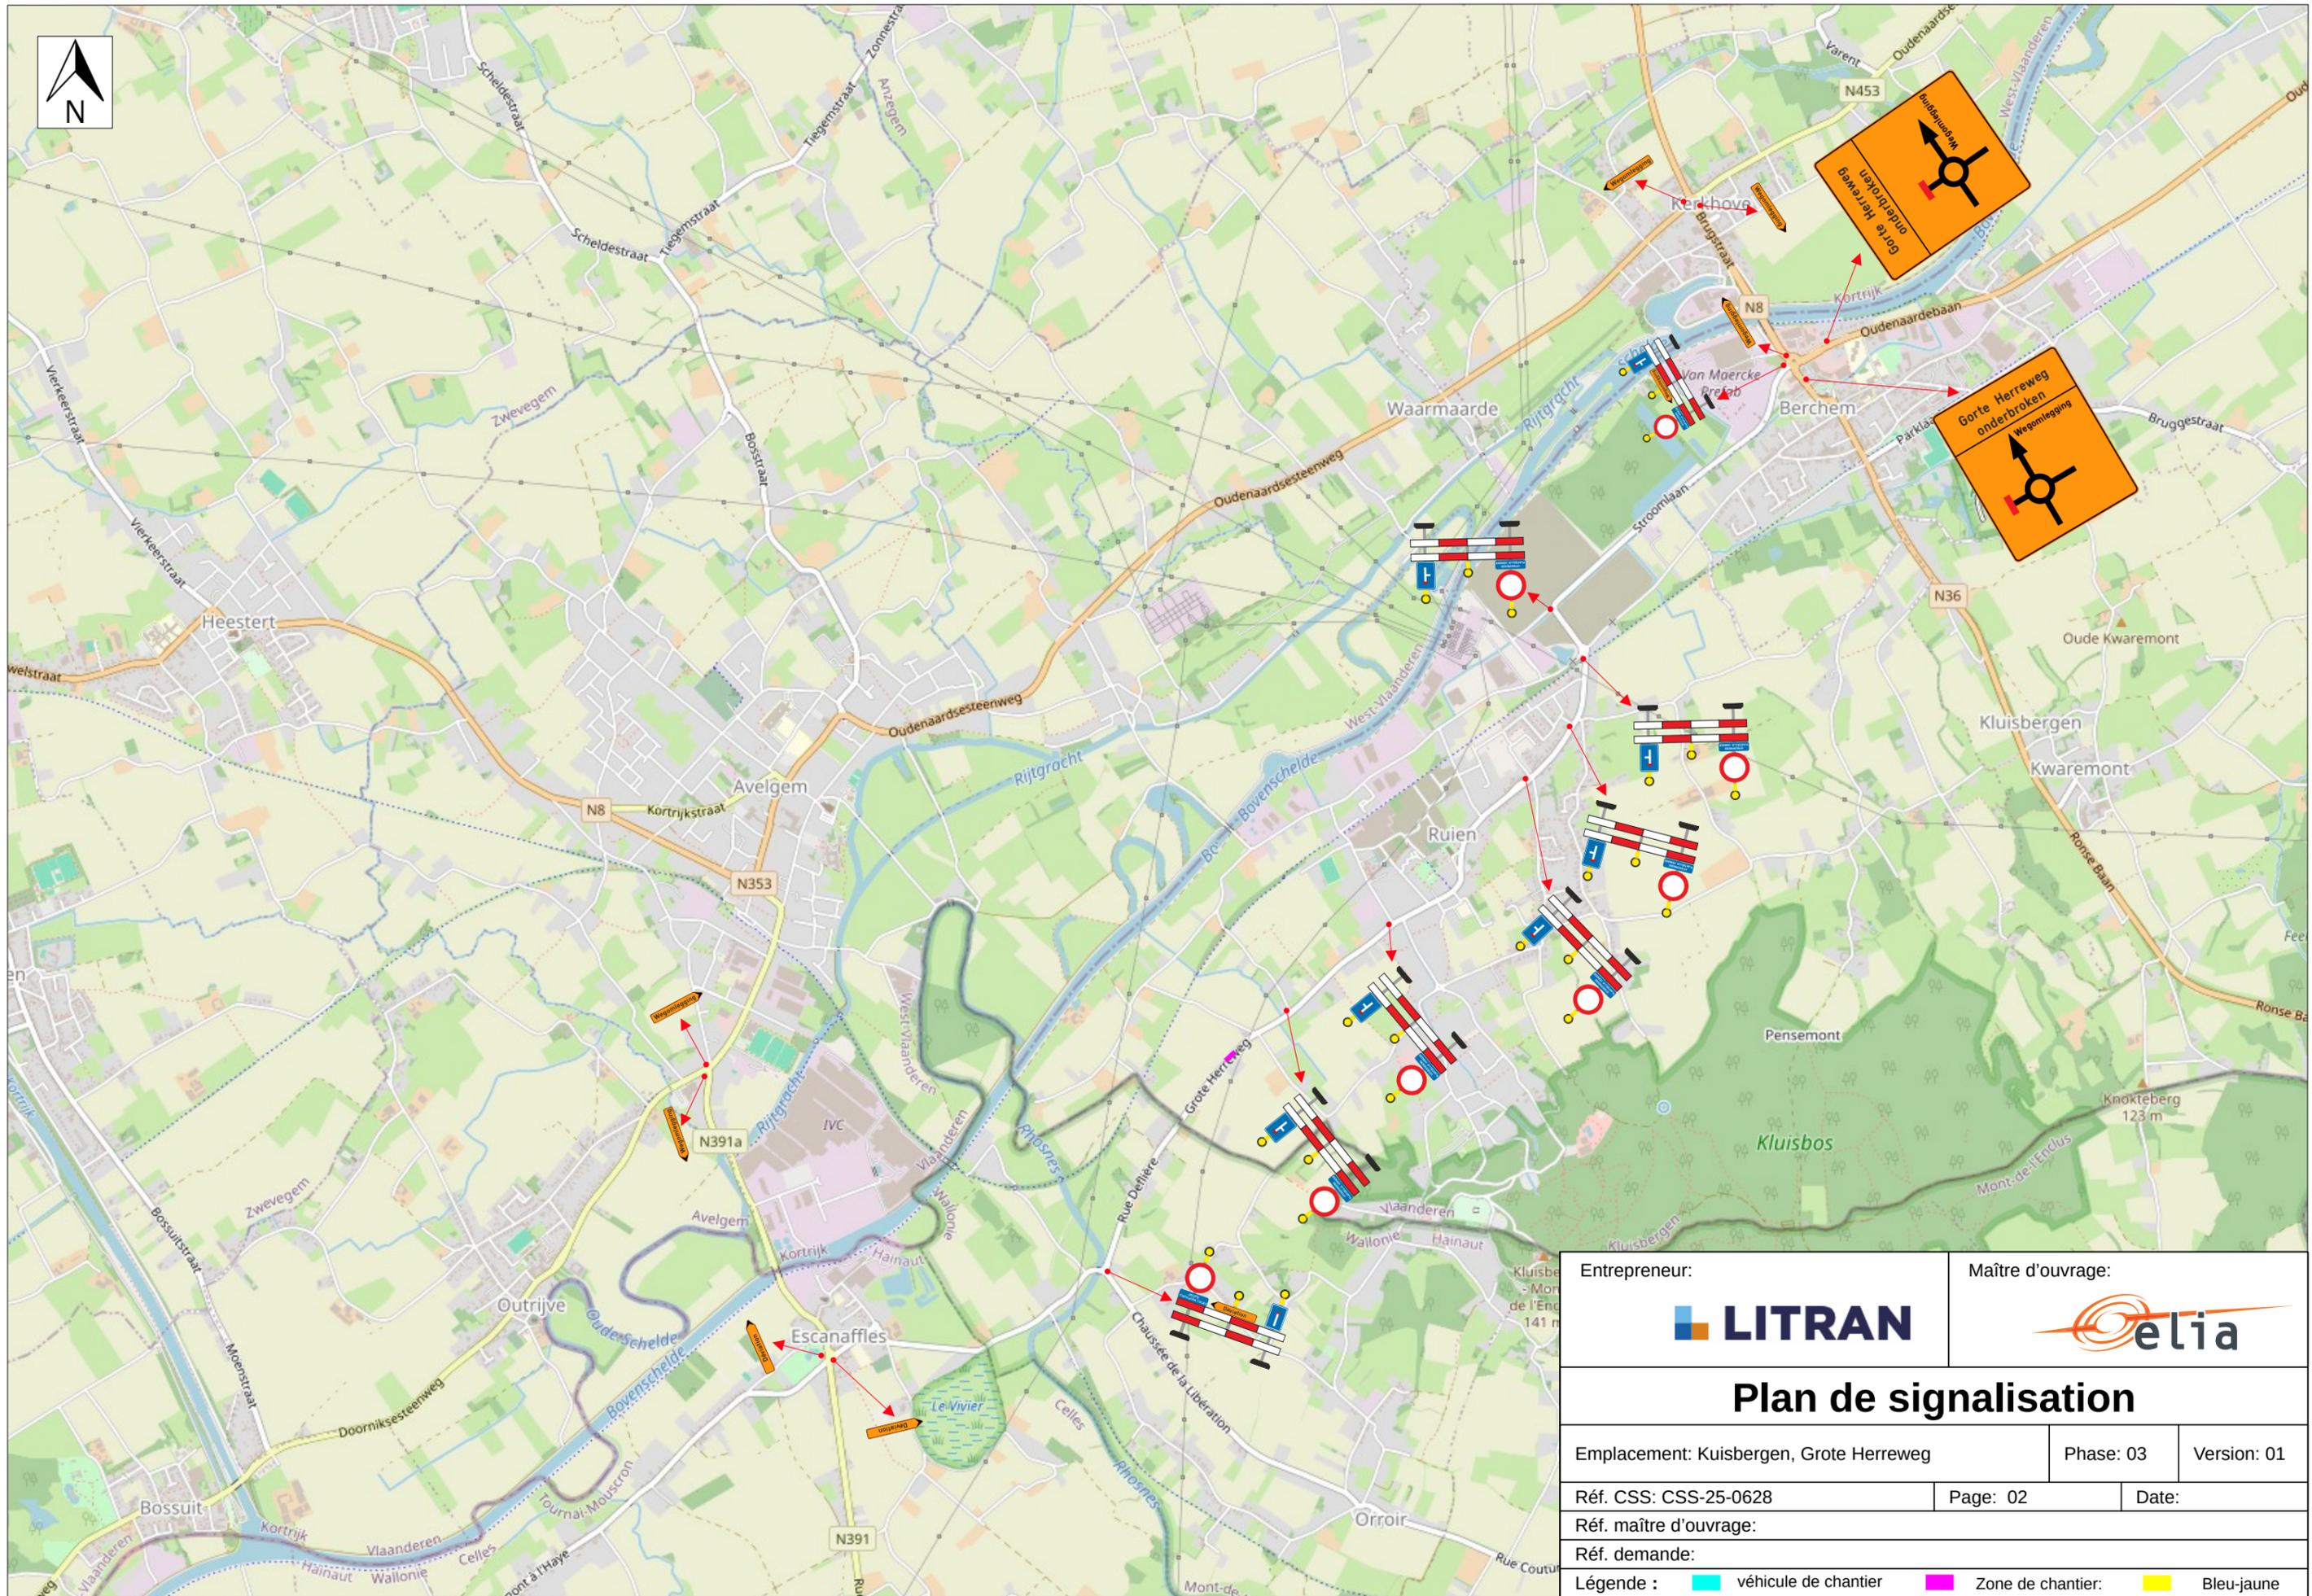

Entrepreneur:		Maître d'ouvrage:	
Plan de signalisation			
Emplacement: Kuisbergen, Grote Herreweg		Phase: 03	Version: 01
Réf. CSS: CSS-25-0628		Page: 02	Date:
Réf. maître d'ouvrage:			
Réf. demande:			
Légende :			
	véhicule de chantier		Zone de chantier:
	Bleu-jaune		