



Netwerk - Deelnetwerk	Locatie
319476 - 20262146	Kluisbergen – Molenstraat/Herpelgem

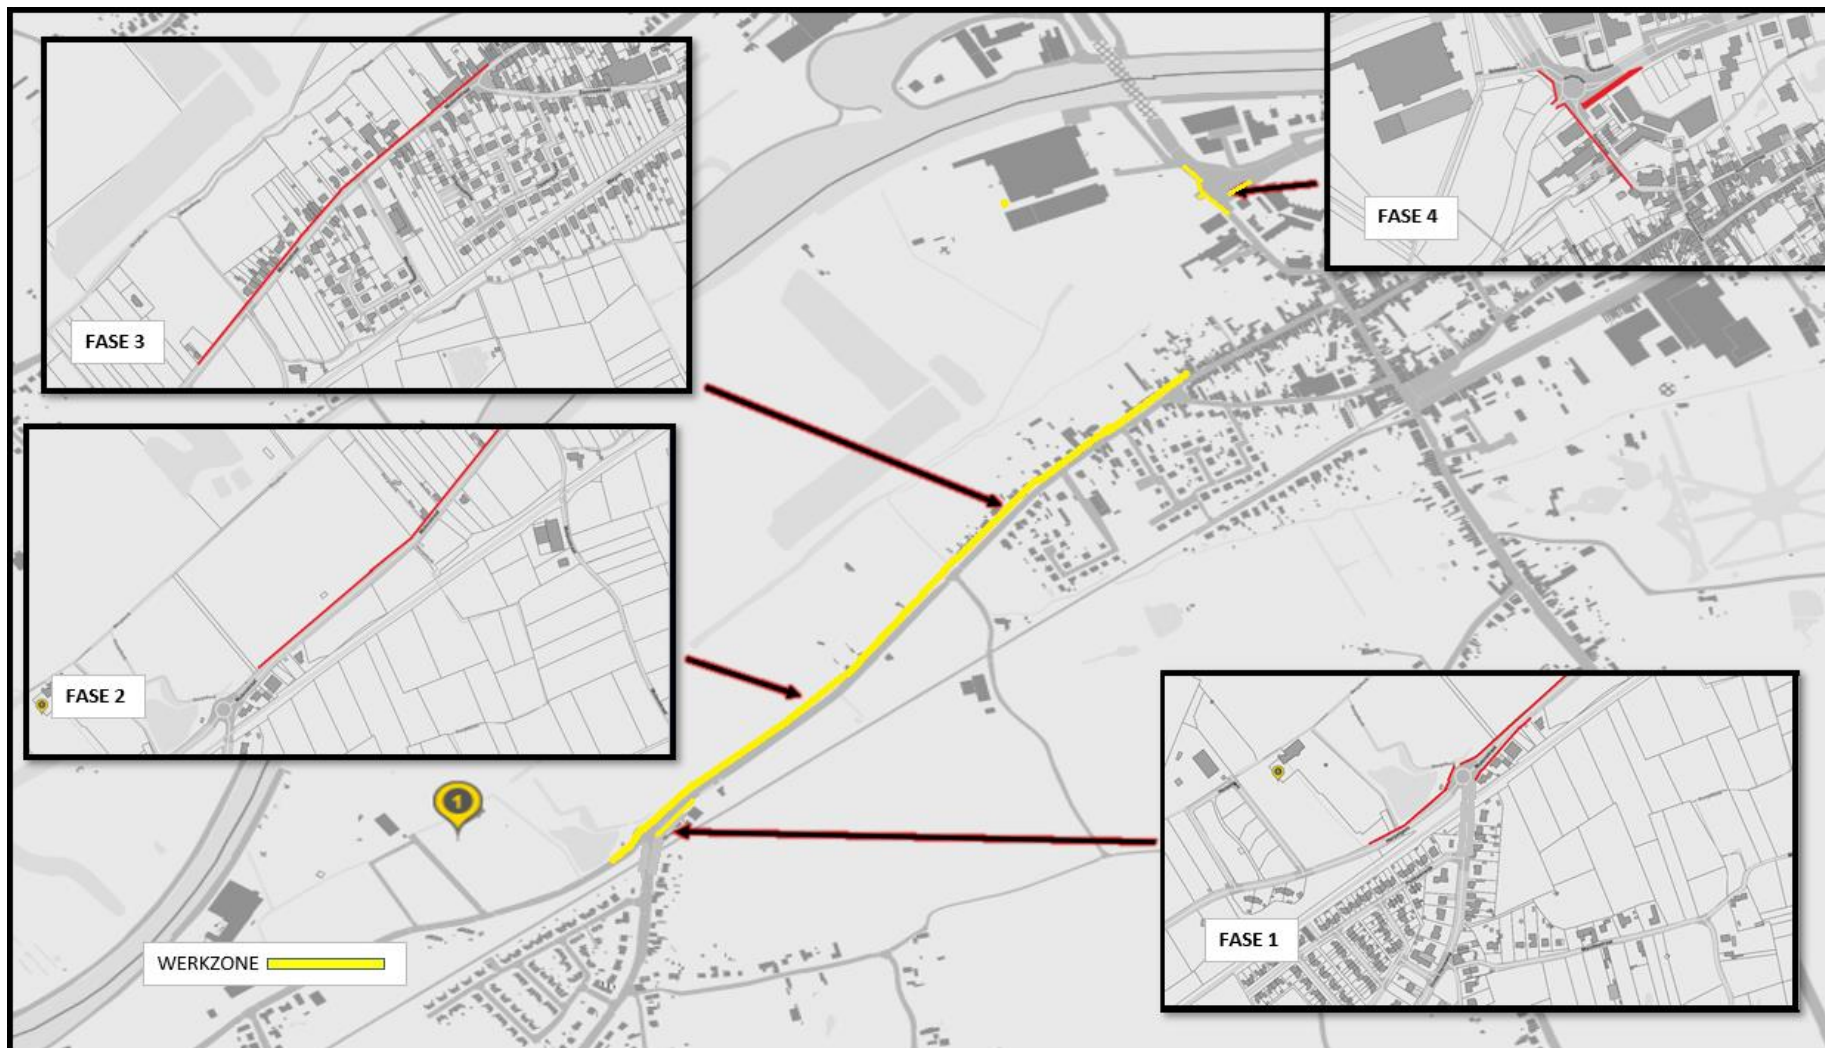

Werfzone		
Signalisatie		= 

Ontwerp signalisatieplan	
 BMS SYSTEMS BVBA	BMS Systems BVBA MOSTEN 2, 9160 LOKEREN


Netwerk - Deelnetwerk	Locatie
319476 - 20262146	Kluisbergen – Molenstraat/Herpelgem

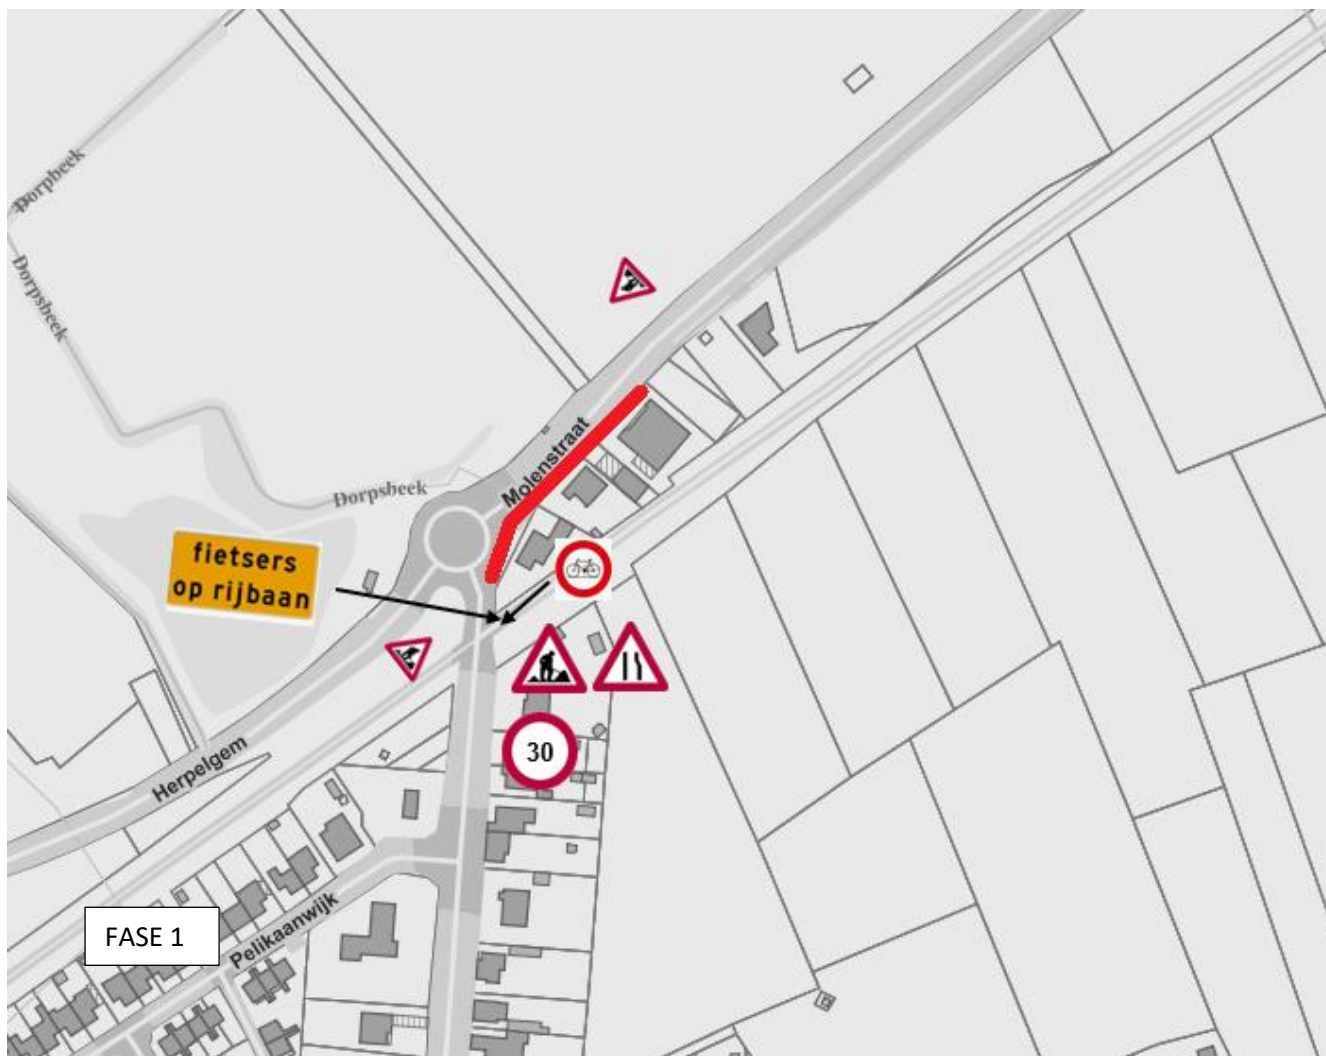

Werfzone		
Signalisatie		= 

Ontwerp signalisatieplan	
 BMS SYSTEMS BVBA	BMS Systems BVBA MOSTEN 2, 9160 LOKEREN


Netwerk - Deelnetwerk	Locatie
319476 - 20262146	Kluisbergen – Molenstraat/Herpelgem

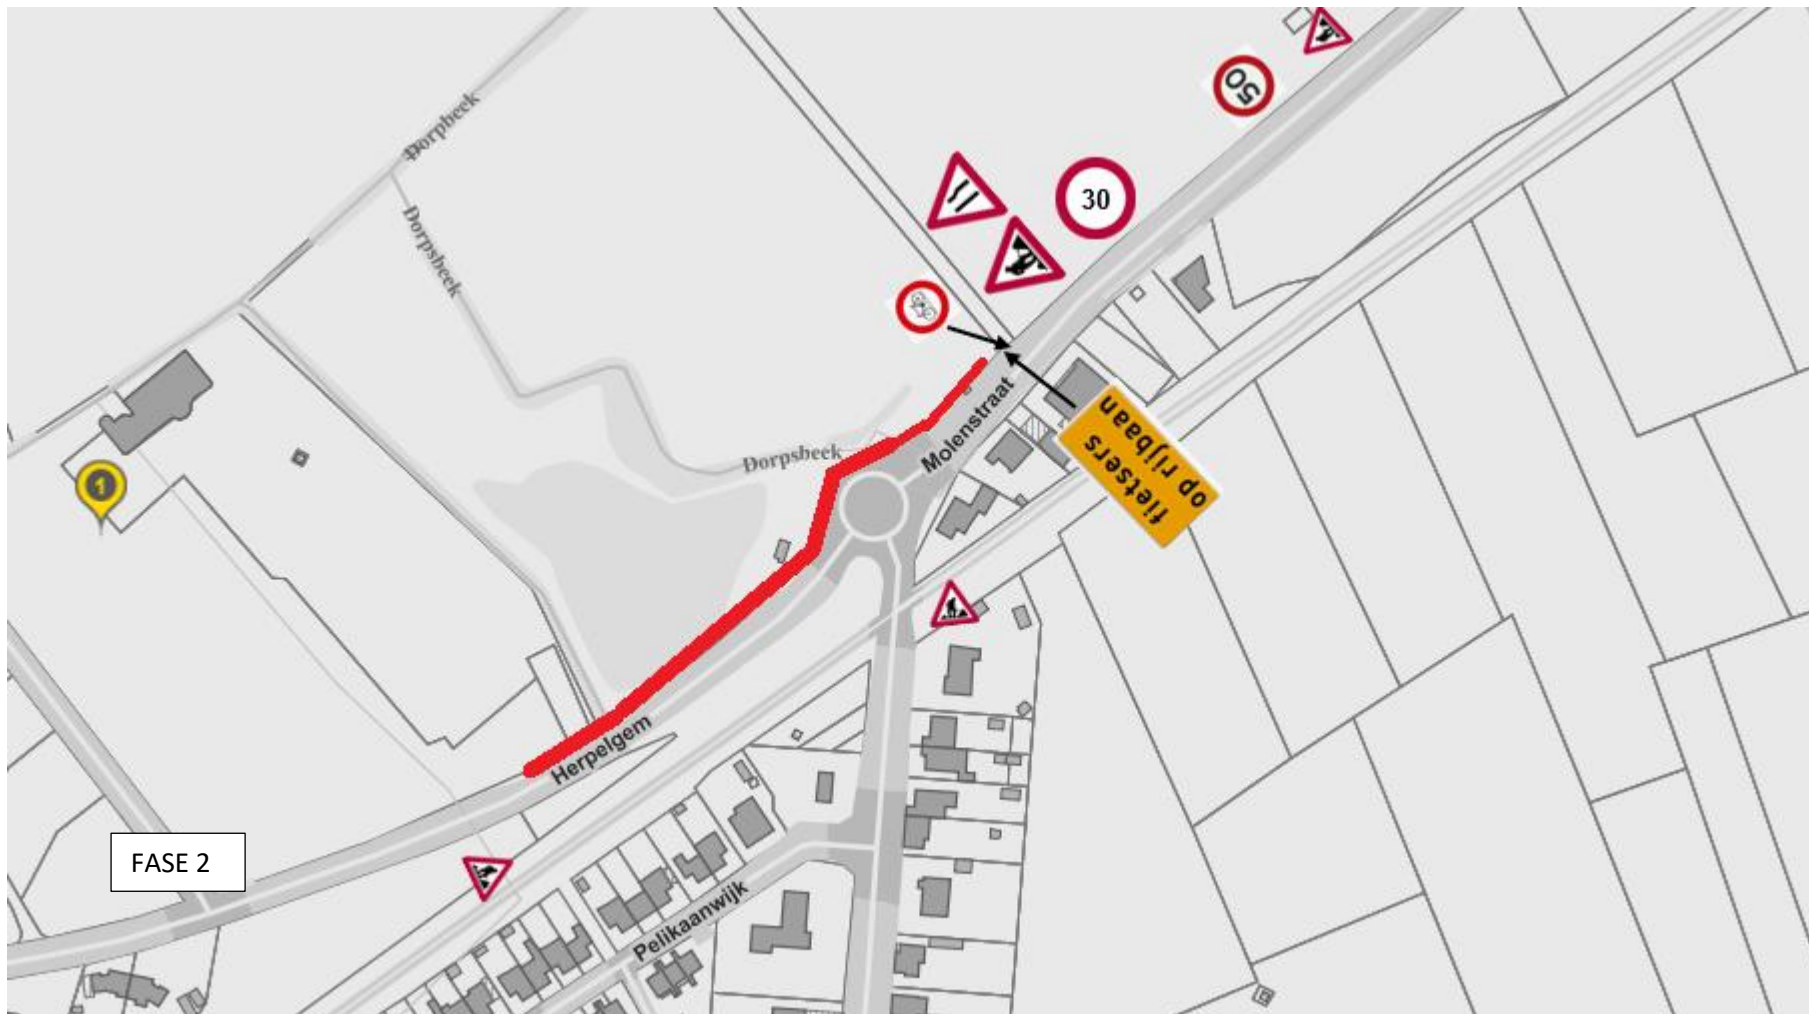

Werfzone		
Signalisatie		= 

Ontwerp signalisatieplan	
 BMS SYSTEMS BVBA	BMS Systems BVBA MOSTEN 2, 9160 LOKEREN


Netwerk - Deelnetwerk	Locatie
319476 - 20262146	Kluisbergen – Molenstraat/Herpeltgem

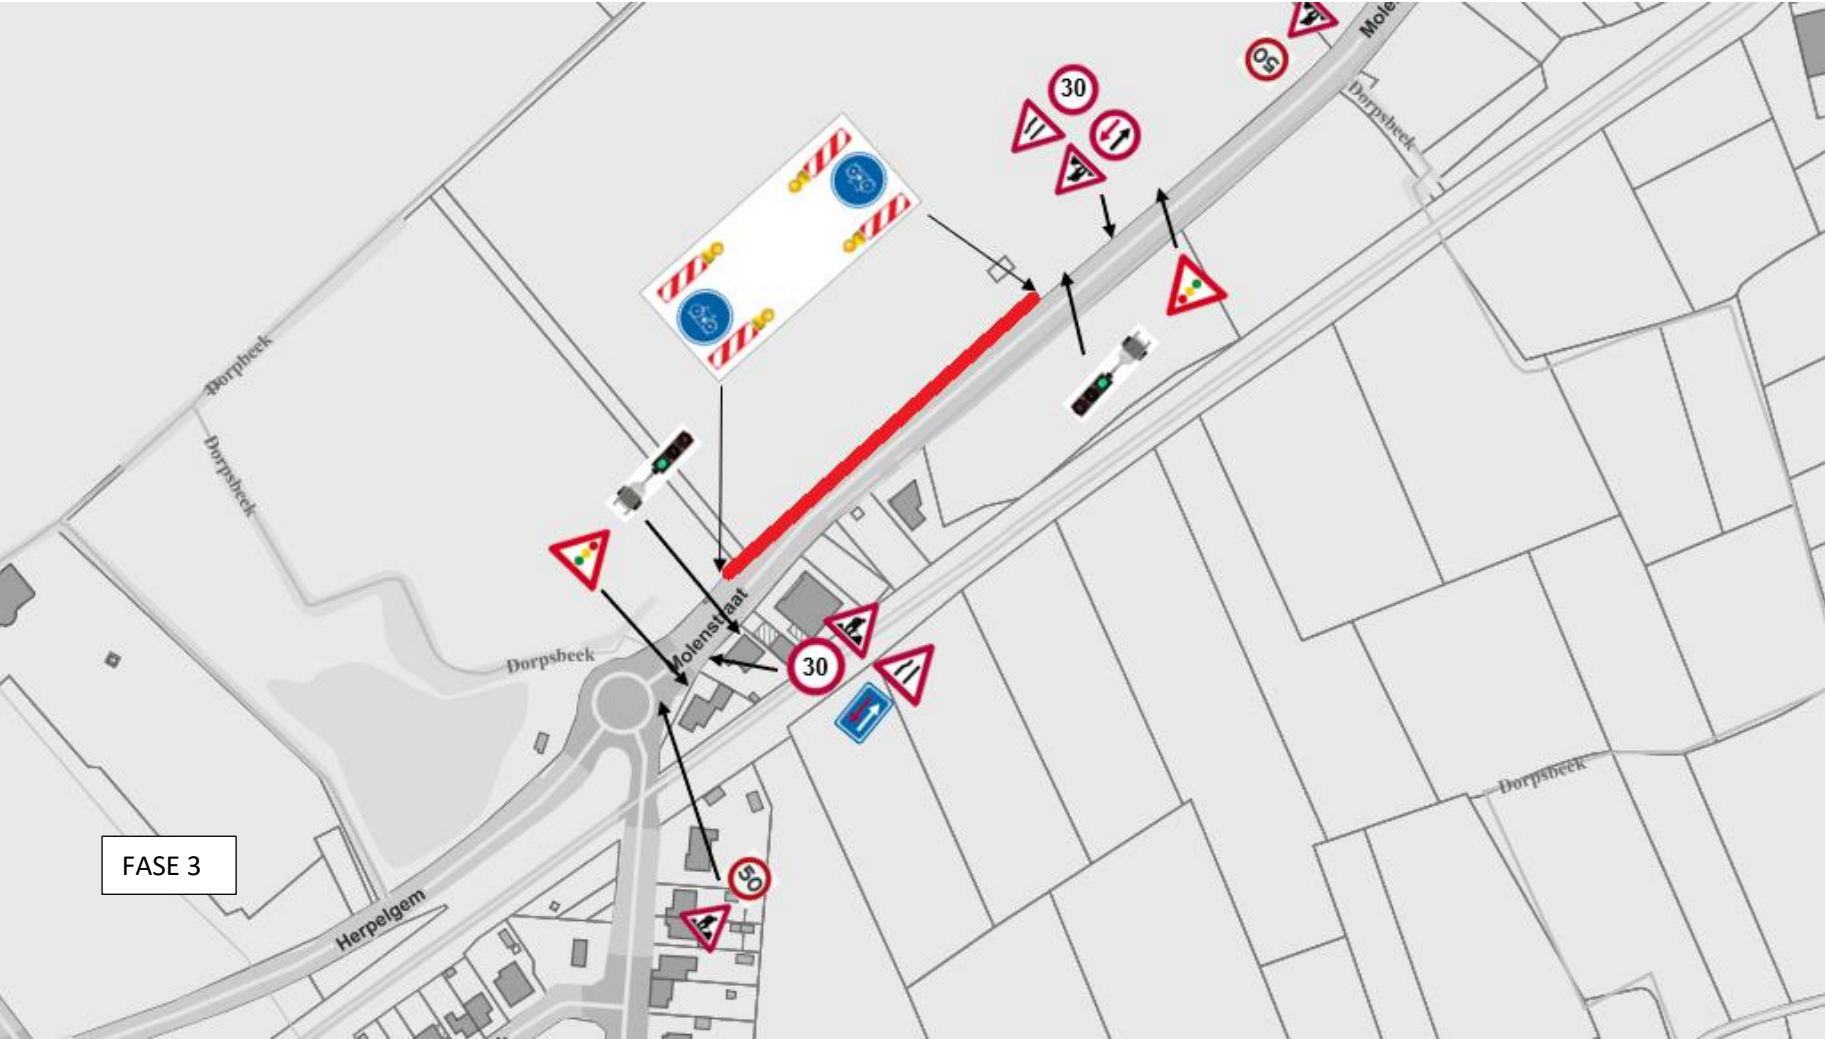

Werfzone		
Signalisatie		= 

Ontwerp signalisatieplan	
 BMS SYSTEMS BVBA	BMS Systems BVBA MOSTEN 2, 9160 LOKEREN

Netwerk - Deelnetwerk	Locatie
319476 - 20262146	Kluisbergen – Molenstraat/Herpeltgem

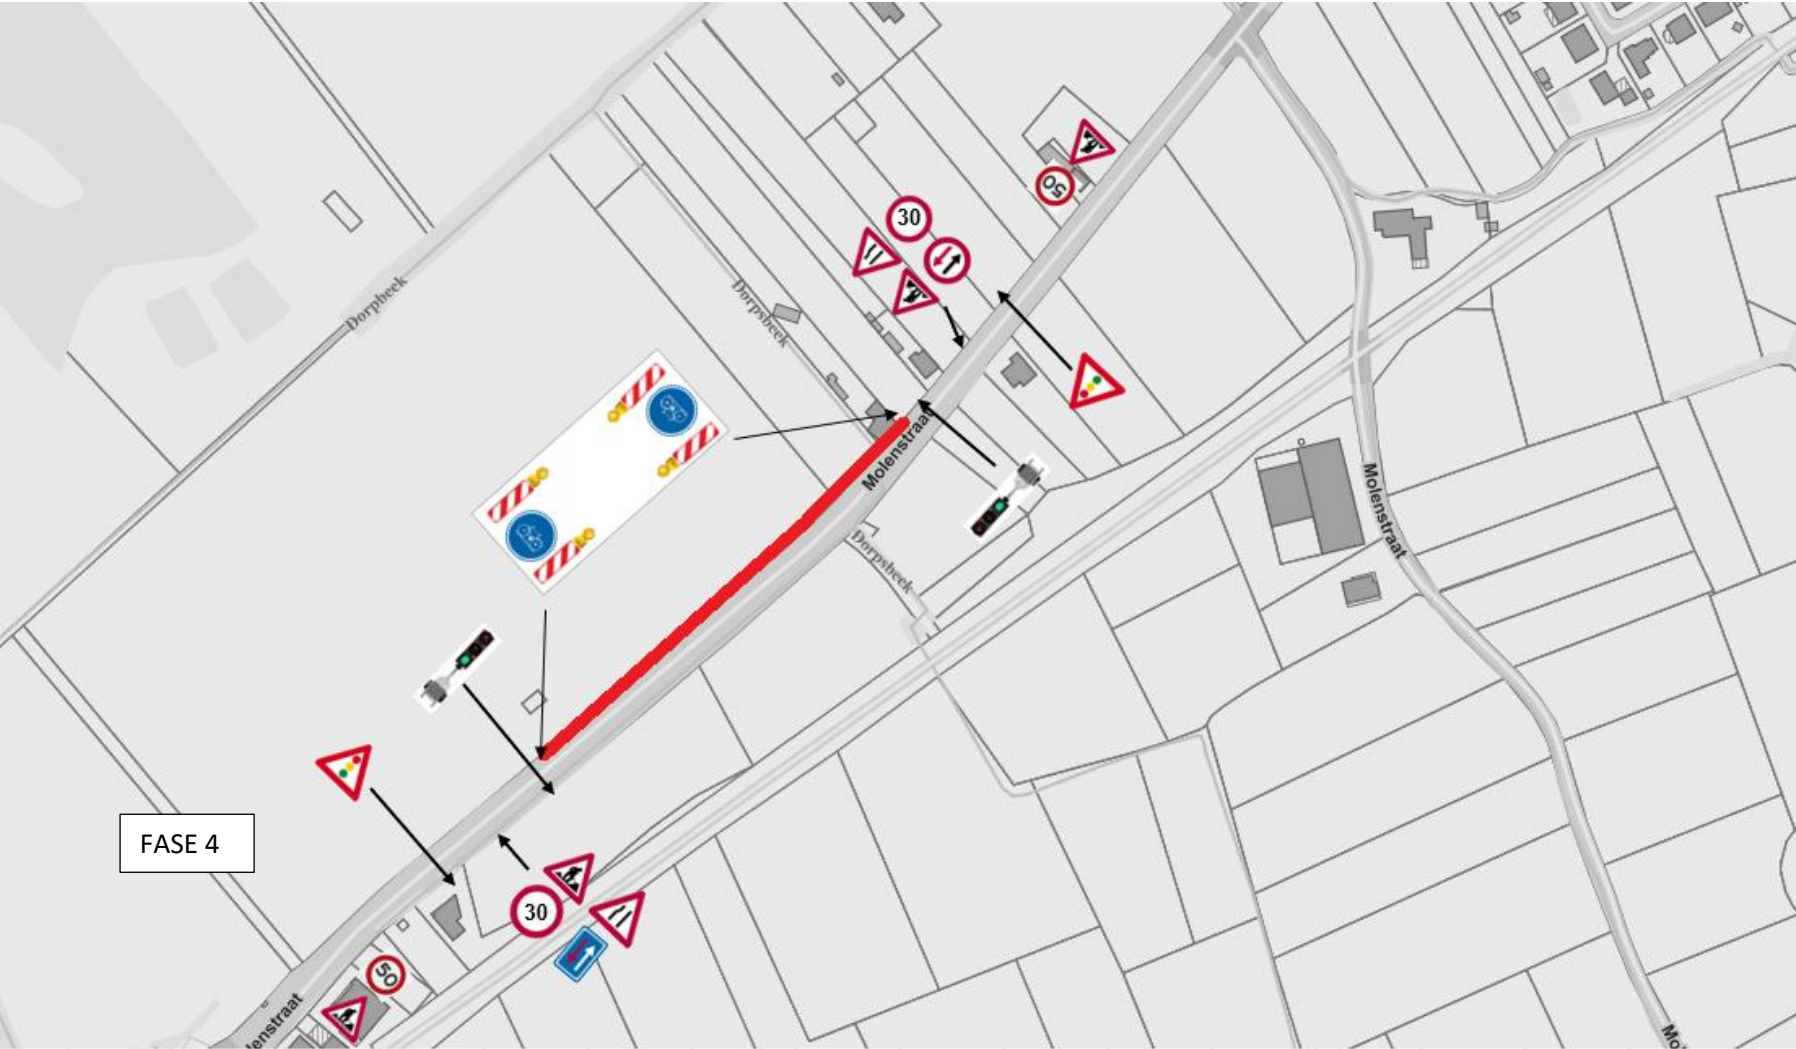

Werfzone		
Signalisatie		= 



BMS


SYSTEMS BVBA

Ontwerp signalisatieplan

BMS Systems BVBA

MOSTEN 2, 9160 LOKEREN

Netwerk - Deelnetwerk	Locatie
319476 - 20262146	Kluisbergen – Molenstraat/Herpelgem

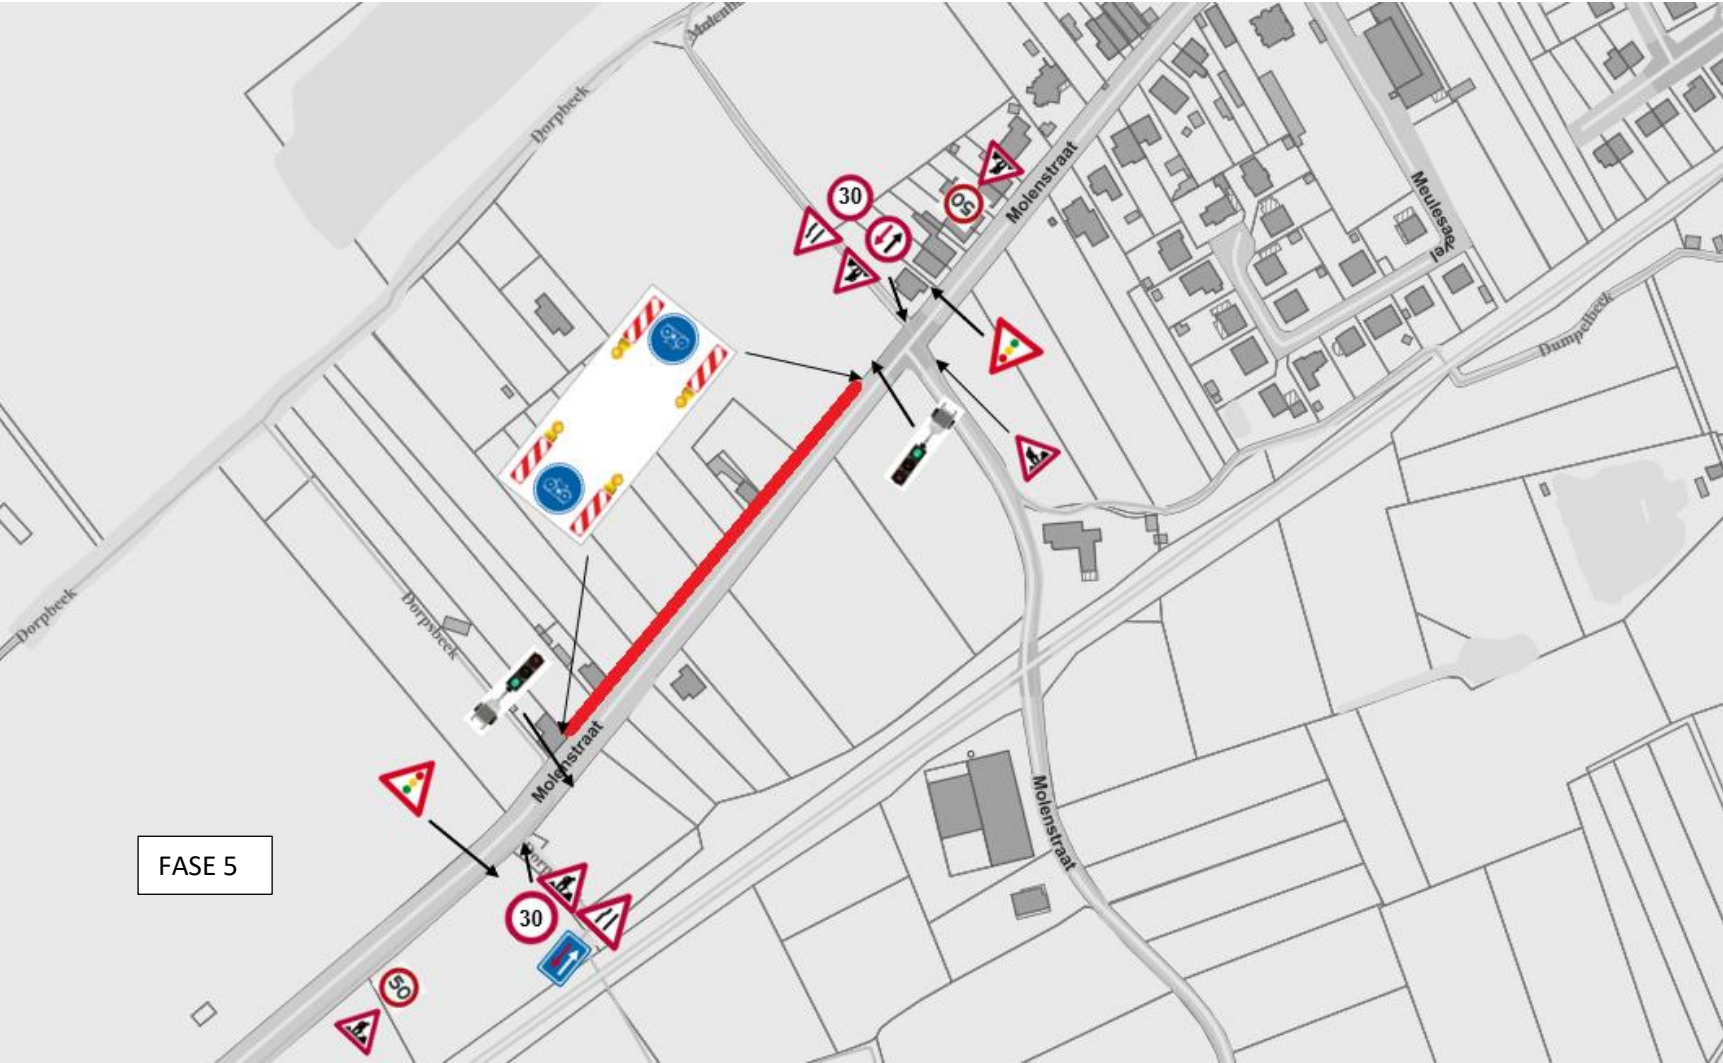

Werfzone		
Signalisatie		



BMS


SYSTEMS BVBA

Ontwerp signalisatieplan

BMS Systems BVBA

MOSTEN 2, 9160 LOKEREN

Netwerk - Deelnetwerk	Locatie
319476 - 20262146	Kluisbergen – Molenstraat/Herpelgem

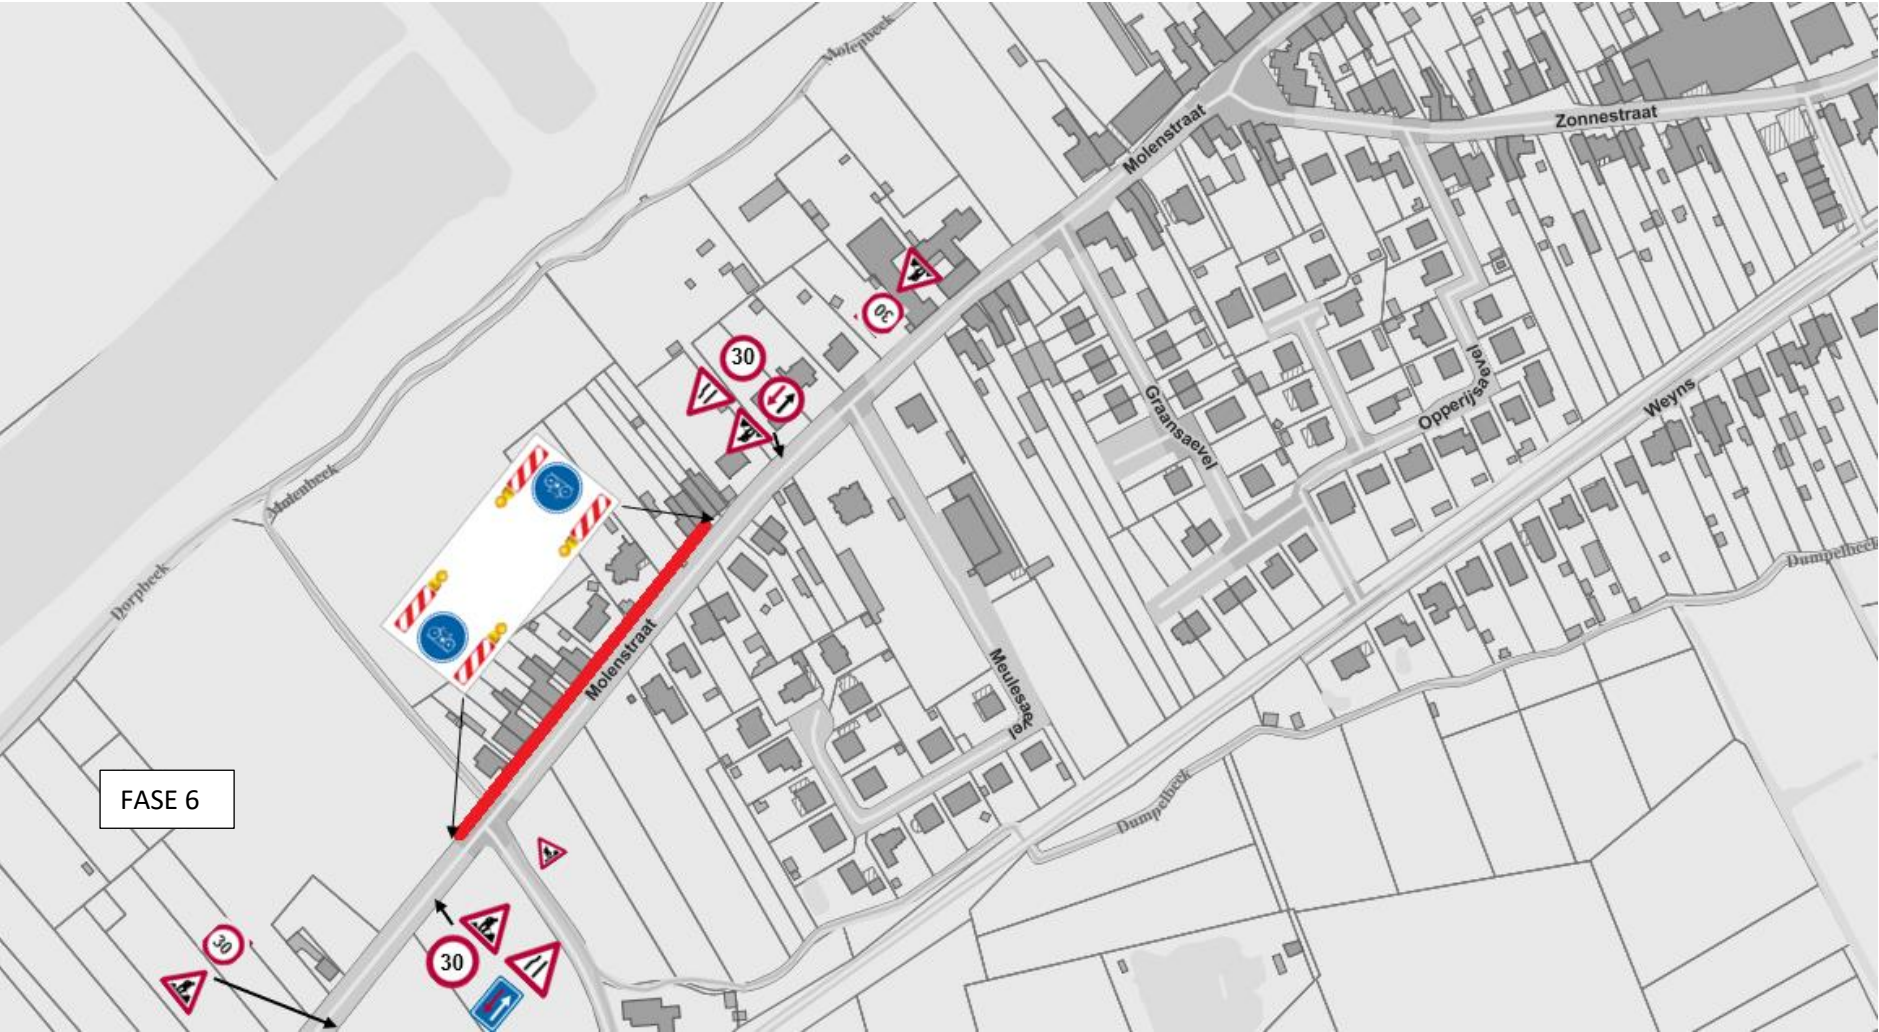

Werfzone		
Signalisatie		= 

Ontwerp signalisatieplan	
 BMS SYSTEMS BVBA	BMS Systems BVBA MOSTEN 2, 9160 LOKEREN

Netwerk - Deelnetwerk	Locatie
319476 - 20262146	Kluisbergen – Molenstraat/Herpelgem



Werfzone		
Signalisatie		= 

Ontwerp signalisatieplan	
 BMS SYSTEMS BVBA	BMS Systems BVBA MOSTEN 2, 9160 LOKEREN

Netwerk - Deelnetwerk	Locatie
319476 - 20262146	Kluisbergen – Molenstraat/Herpelgem



Werfzone		
Signalisatie		= 

Ontwerp signalisatieplan	
 BMS SYSTEMS BVBA	BMS Systems BVBA MOSTEN 2, 9160 LOKEREN