

Opmetingsplan

Rooilijnplan

Provincie Oost-Vlaanderen

gemeente KLUISBERGEN
1^{ste} afdeling (ex-Ruien), sectie B
Percelen nrs. 669M, 669S, 669R en 668F


Opgemaakt door de ondergetekende landmeter-expert,
Oudenaarde, 16 mei 2022
Gezwooren landmeter beëdigd voor de Rechtbank
van Eerste Aanleg te Oudenaarde



Patrick Ducatillon, Raepsaetplein, 1 te 9700 Oudenaarde
Tel. 055/31.16.51 - Fax. 055/33.00.88 - Gsm. 0475/64.37.37
e-mail. patrick.ducatillon@skynet.be LAN081367

Legende

- Nieuwe rooilijn
- Te behouden rooilijn
- Perceelgrens
- Bestaande bebouwing
- Inspectieput riolering
- Afwateringsrooster
- Levende haag

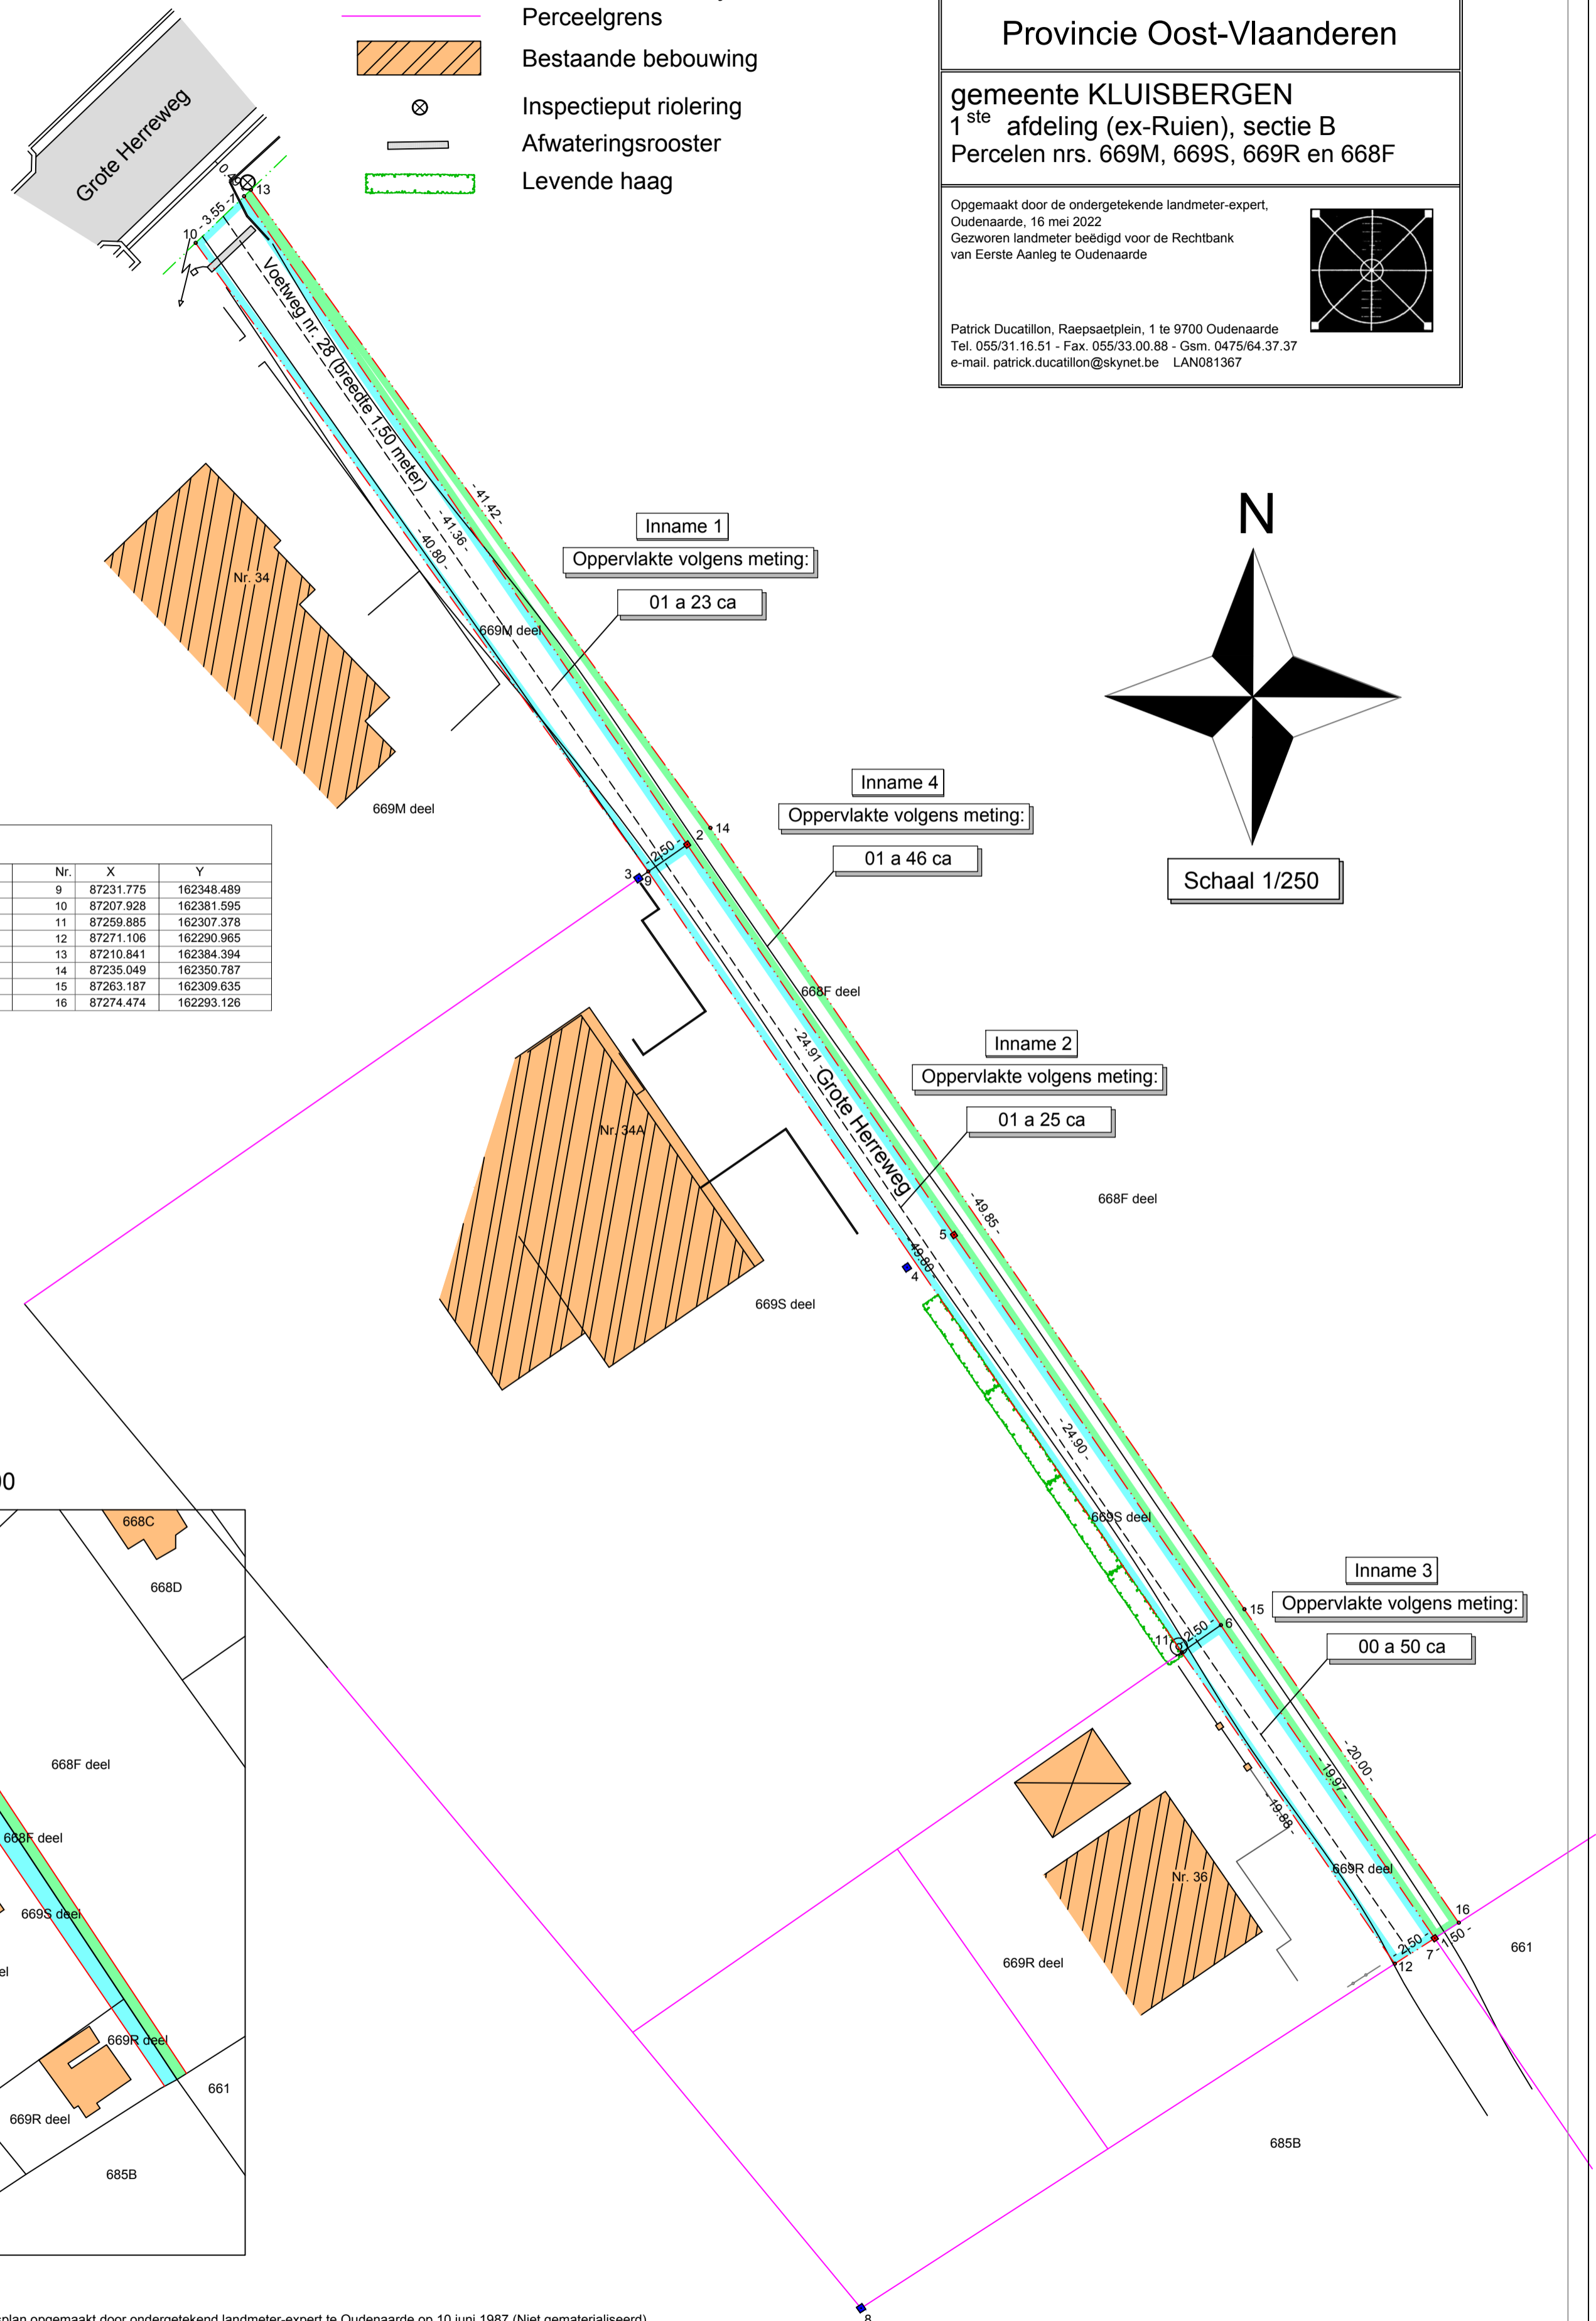

Coördinatenlijst (Lambert 72-stelsel)					
Nr.	X	Y	Nr.	X	Y
1	87210.487	162384.053	9	87231.775	162348.489
2	87233.830	162349.912	10	87207.928	162381.595
3	87231.265	162348.136	11	87259.885	162307.378
4	87245.409	162327.640	12	87271.106	162290.965
5	87247.889	162329.351	13	87210.841	162384.394
6	87261.941	162308.799	14	87235.049	162350.787
7	87273.213	162292.313	15	87263.187	162309.635
8	87242.992	162272.823	16	87274.474	162293.126

Situatieplan, schaal 1/1.000



Bespreking der grenzen:

Grenslijn 10-1-2-5-6-7-12: volgens opmetingsplan opgemaakt door ondergetekend landmeter-expert te Oudenaarde op 10 juni 1987 (Niet gematerialiseerd).
Grenslijn 10-9-11-12 en 13-14-15-16: Nieuwe grens (Niet gematerialiseerd).

Bespreking der hoekpunten:

De hoekpunten werden niet gematerialiseerd tenzij anders vermeld.
Hoekpunt 3, 4 en 8: bestaande grenspalen.
Hoekpunten 2, 5 en 7: nieuwe meetnagels.
Hoekpunt 1: houten piket.