



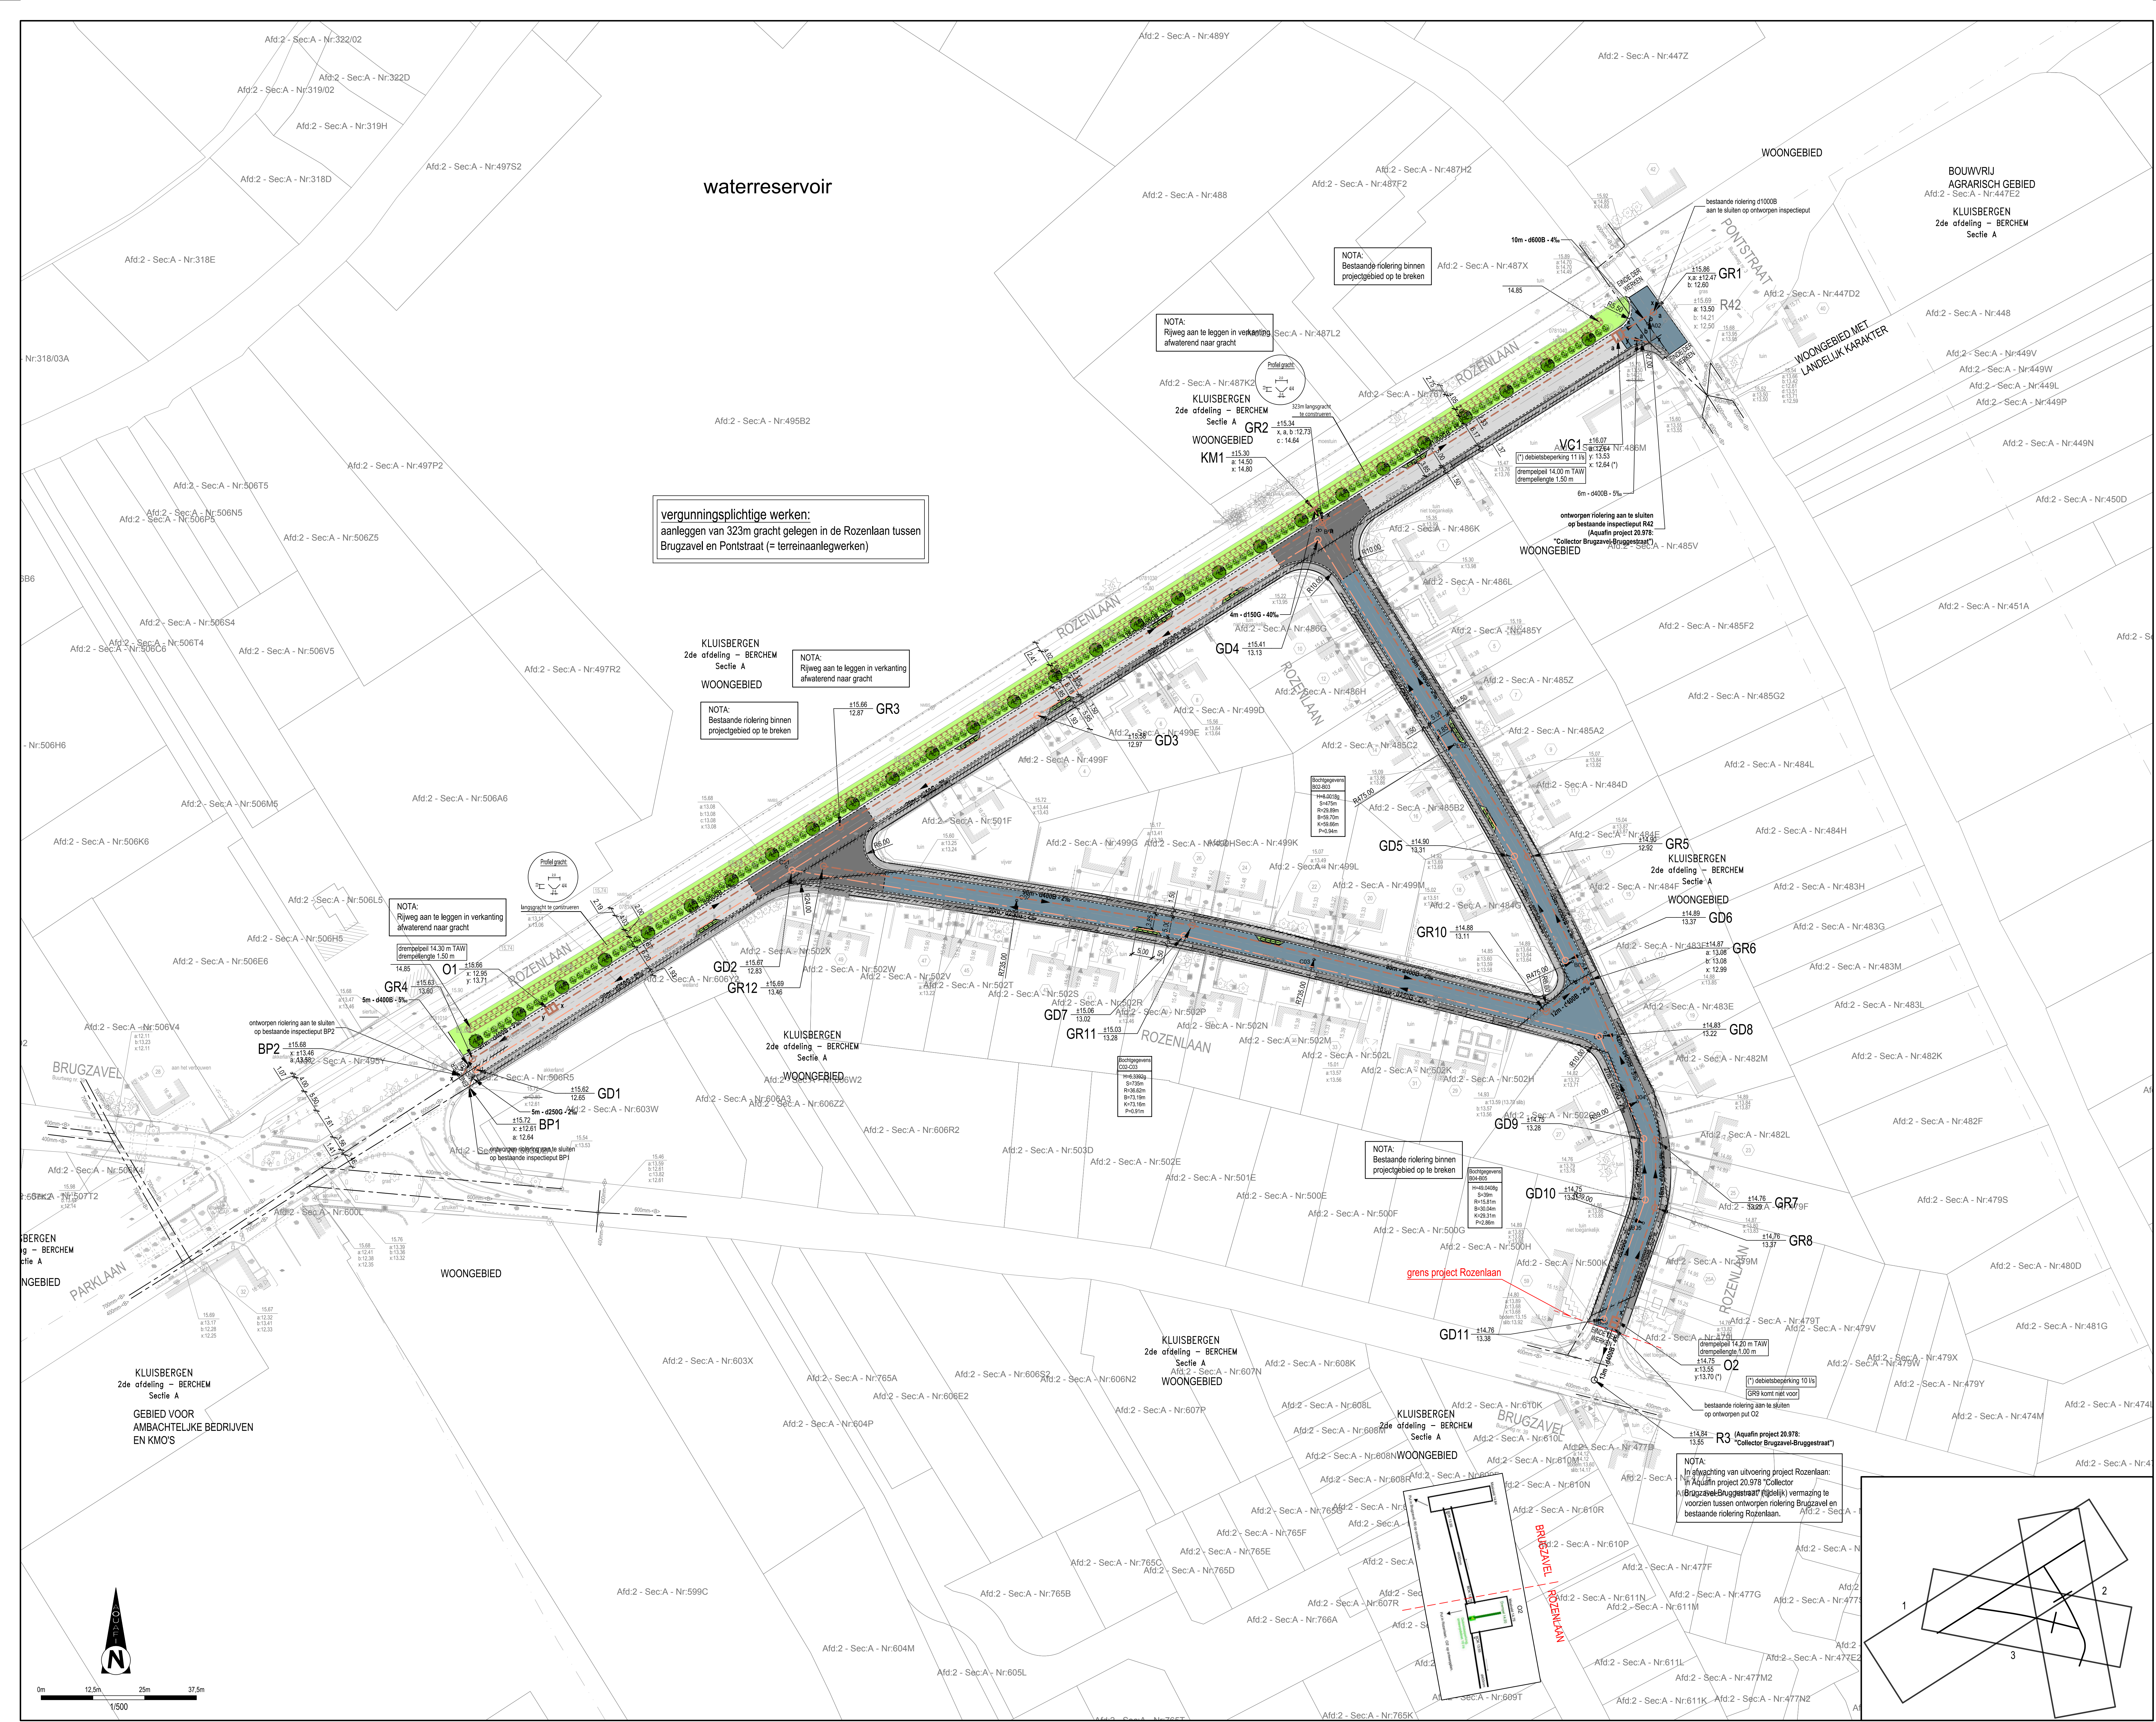

Schalen: Lengte: 1/500
Hoogte: 1/100

ROZENLAAN
VERGELIJKINGSVLAK
9.00m T.A.W.

Profielnummer
Tussenafstand
Samengestelde afstand
Bestaande hoogte ontwerp
Ontworpen hoogte ontwerp
Vertikale geometrie
Horizontale geometrie
Samengestelde afstand

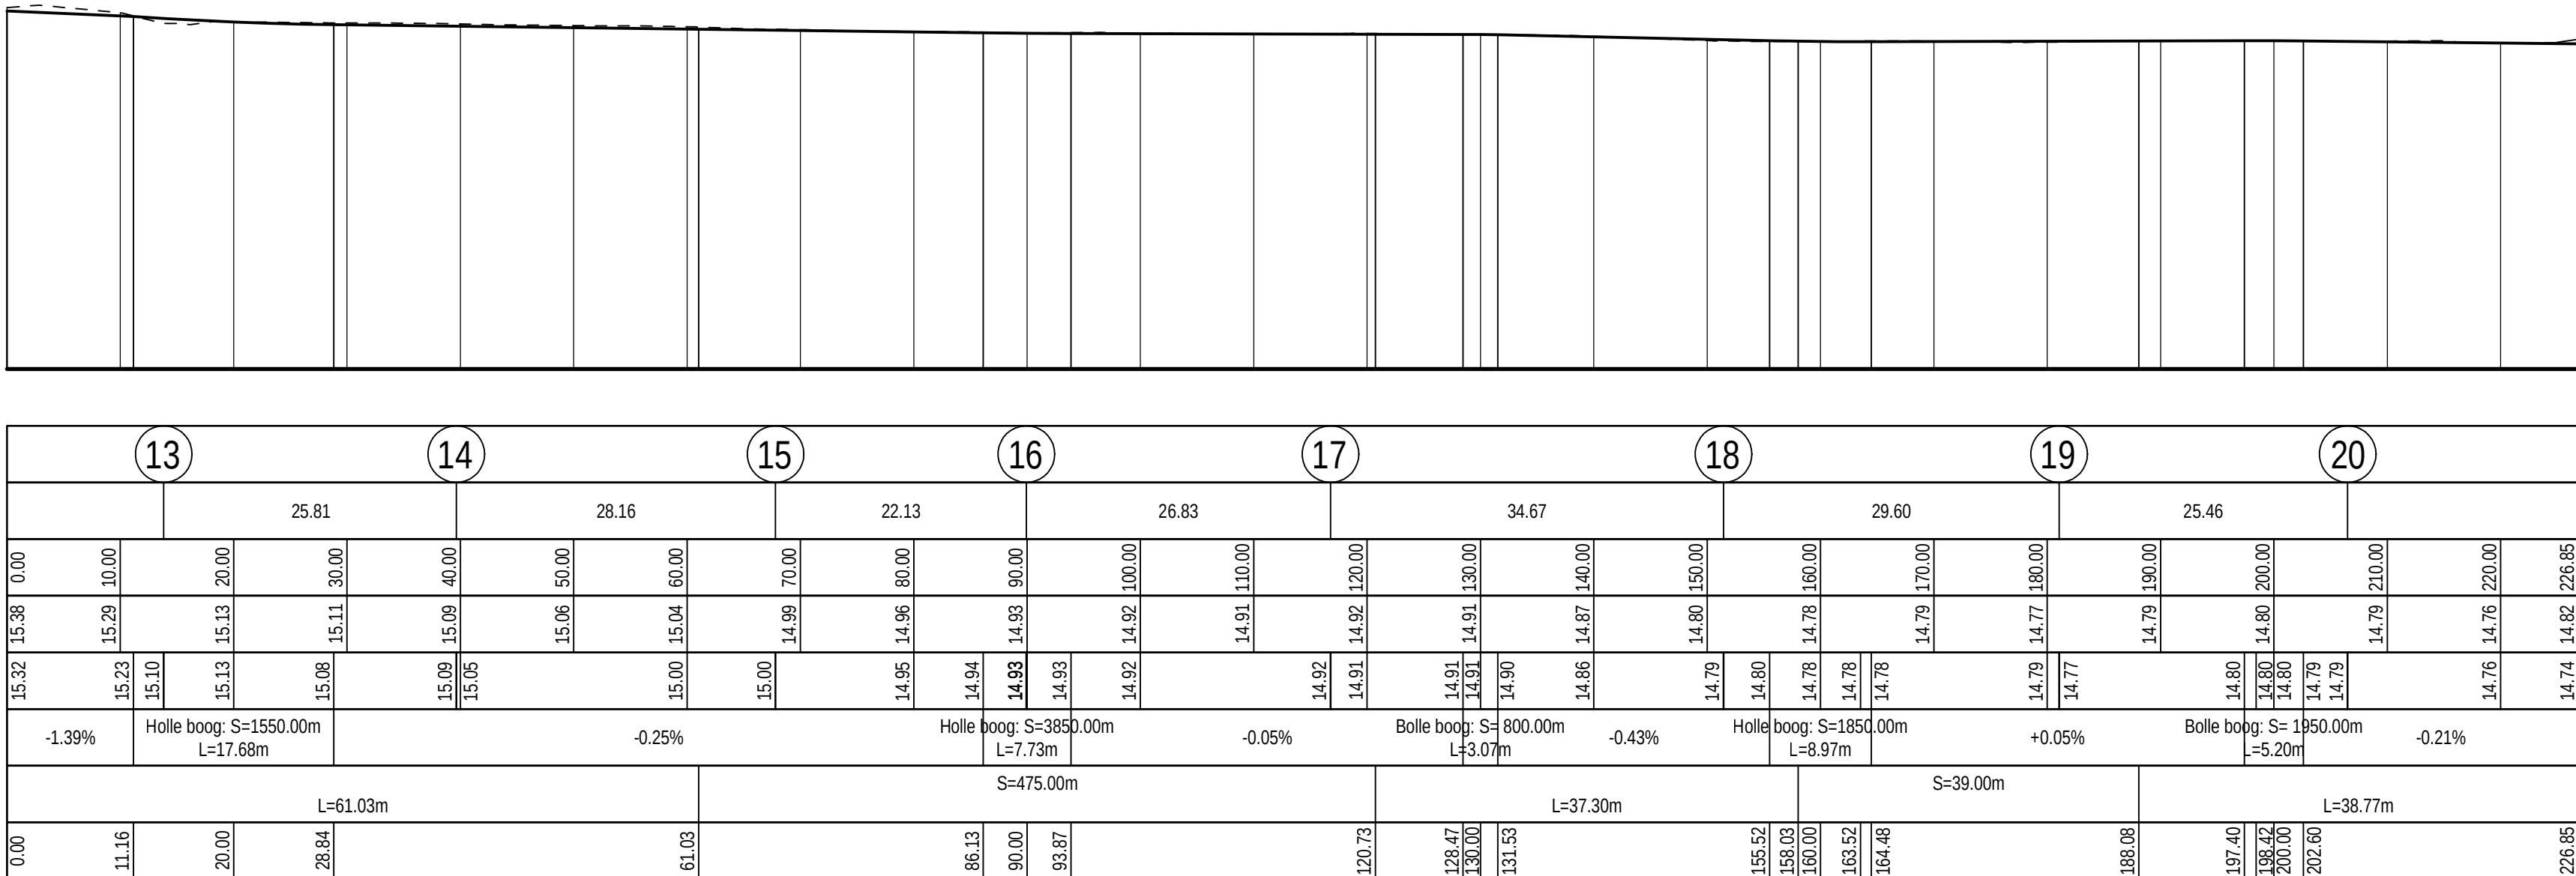


ONTWORPEN WEGENIS

	kopmuur		groenzone
	rand gracht		haag : Acer campestre
	onderkant gracht		boom : Acer campestre (Ac)
	huisaansluitingsputje		struik : Corylus avellana (Ca)
WEGENIS			
	wegas		rijweg in kws-verharding
	rand verharding hardhard		rijweg in beton-verharding
	rand verharding hardzacht		rijweg in uitgewassen beton
	trottoirband - voorkant		voetpad in grijze betonstraatstenen 220/220/80mm
	trottoirband - achterkant		voetpad in grijze betonstraatstenen 220/110/80mm (h.v. opritten)
	vangrail		
	New Jersey		
	wegschildering, marking		
	straatkolik		
	ter plaatse gestorte kantstrook type IIA1		
	geprefabriceerde trottoirband type ID2/IB		
	ter plaatse gestorte kantstrook - trottoirband type IE		


- BELANGRIJKE NOTA:
- Behoudens aanduidingen grondplan dienen binnen de grenzen der werken:
 - Bestaande verhardingen, lijnvormige en plaatselijke elementen opgebroken te worden
 - Bestaande signalisatie omzichtig opgebroken en volgens aanduiding bestuur der werken herplaatst te worden
 - Bestaande riolering opgebroken te worden (of te worden opgevuld met schuimbeton volgens aanduiding bestuur der werken)
 - Brandkranen, afsluiters, merktekens, kelderopeningen, riooldeksels op hoogte te brengen

straatkolik te plaatsen op het laagste punt, dit punt is ter plaatse door de aannemer te bepalen

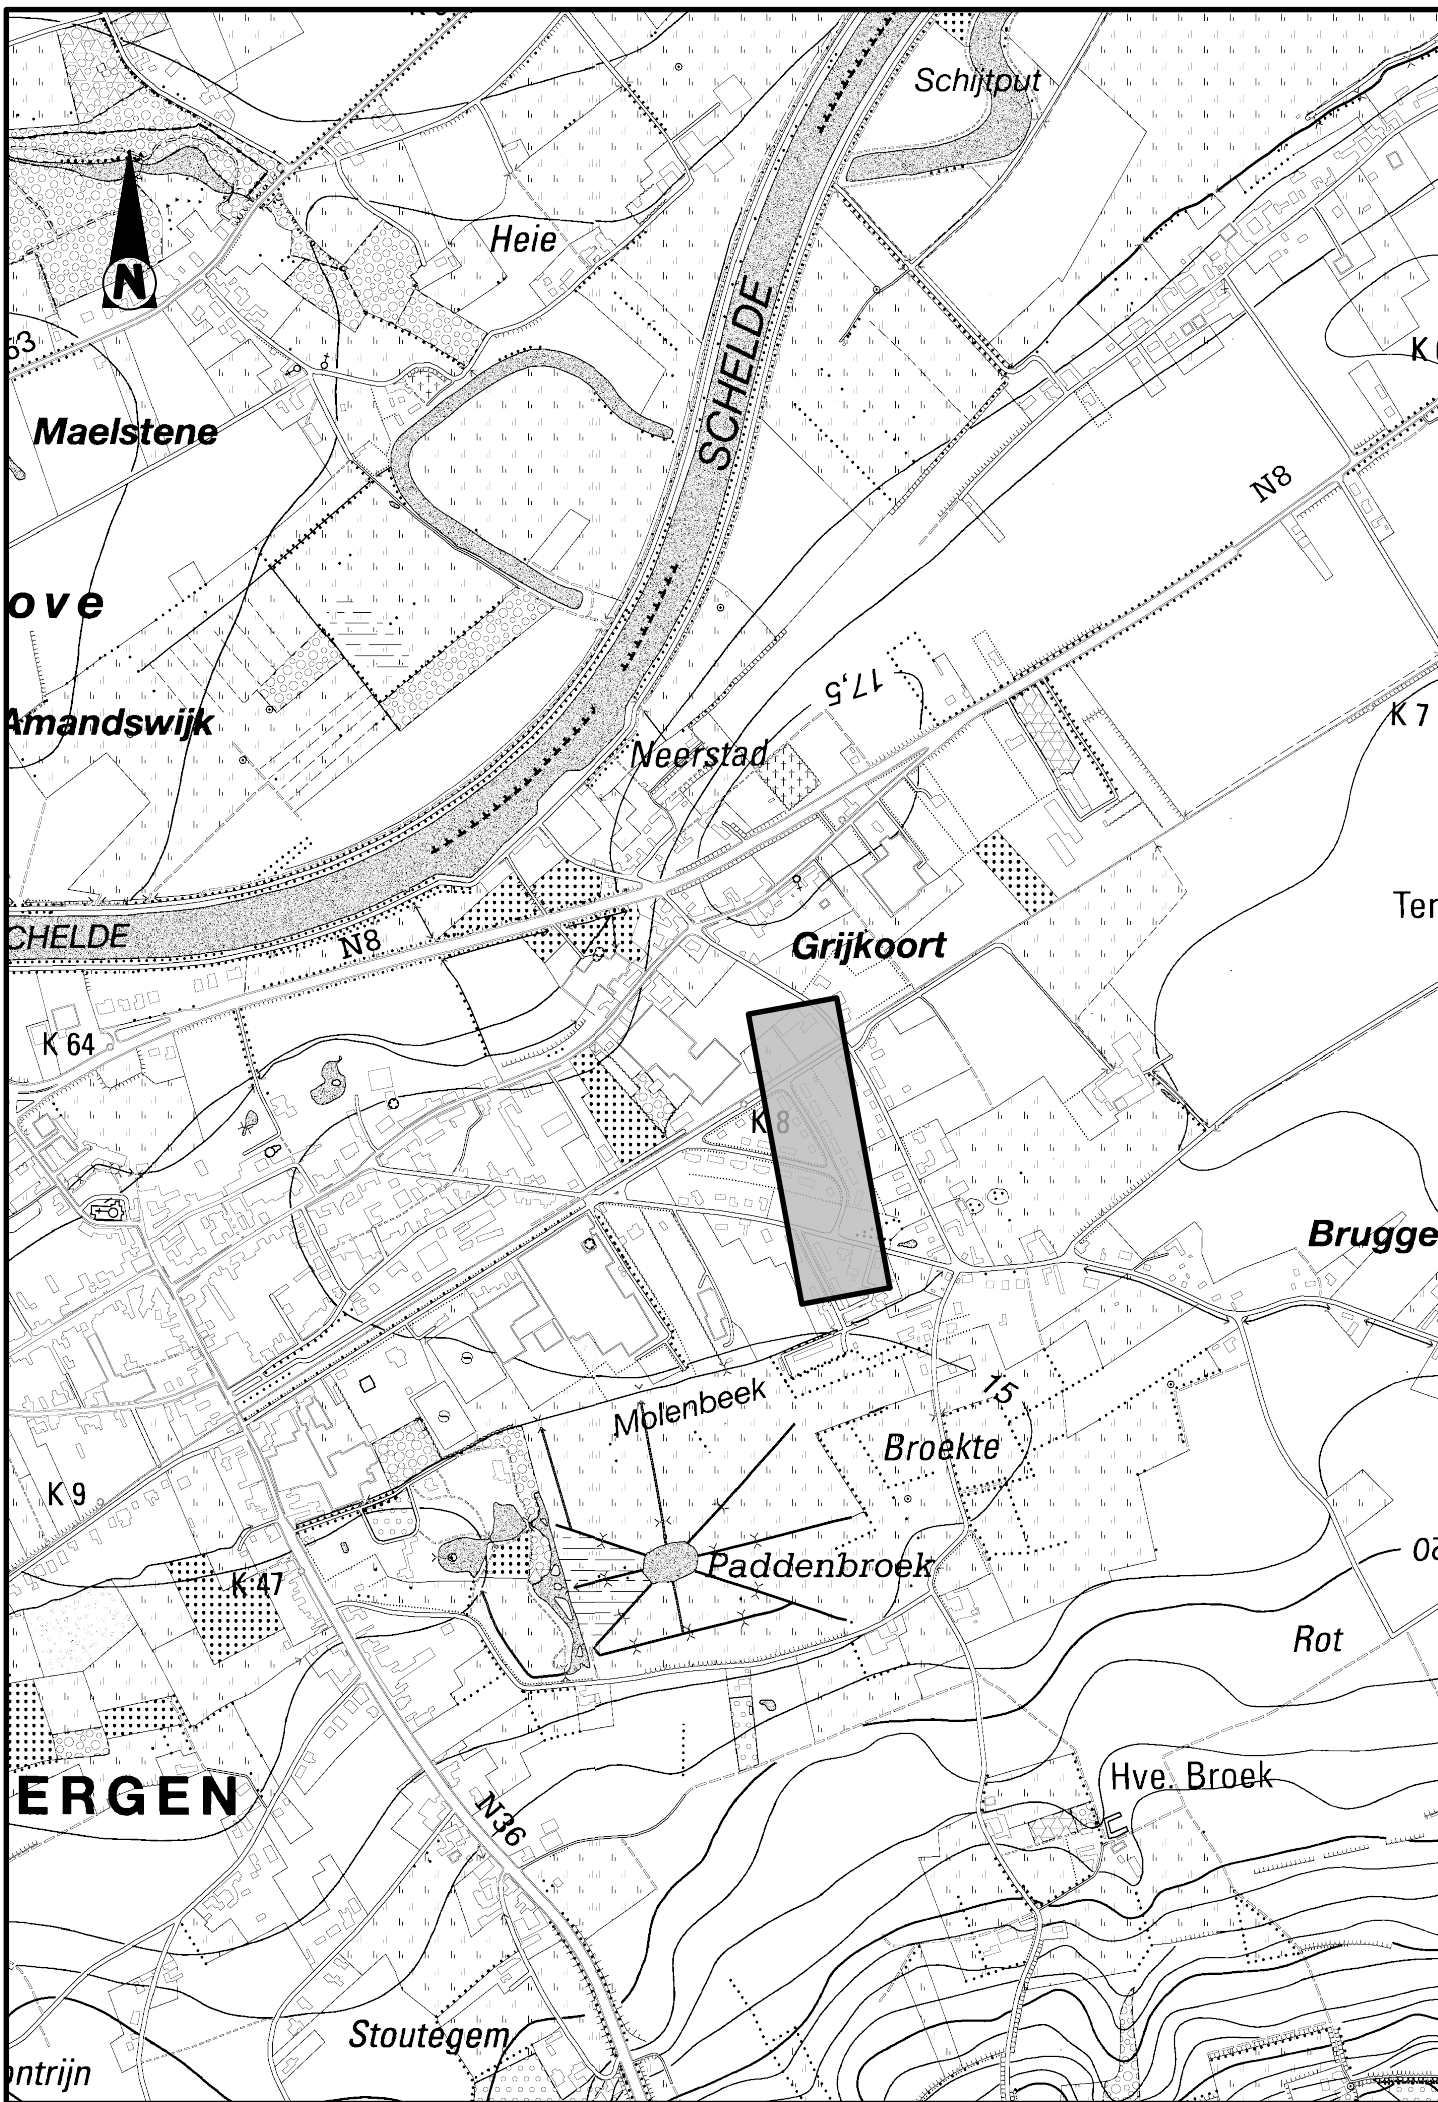

GRONDPLAN

Schaal: 1/500

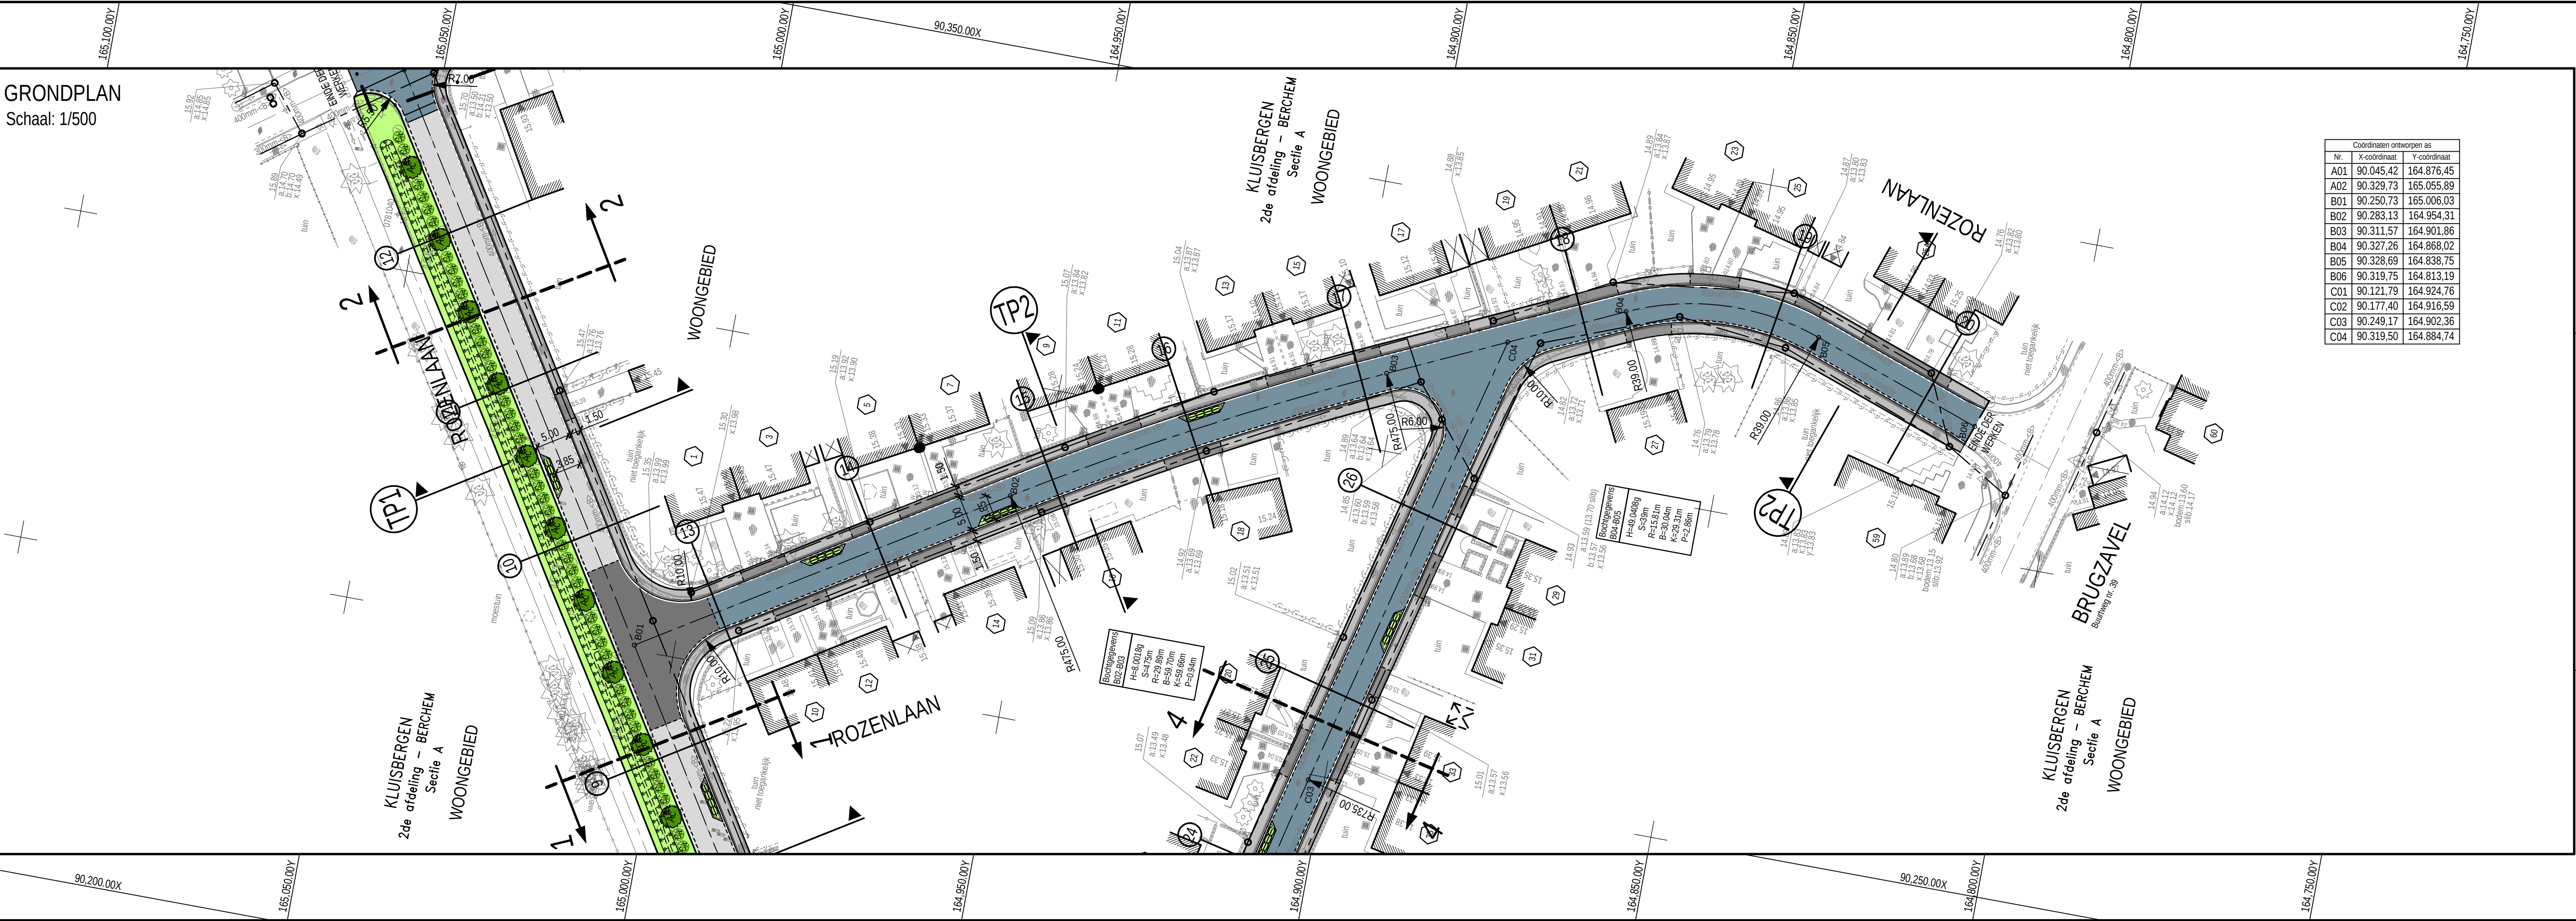

Opdrachtgever

FARYS



Opdrachtgever 1 Gezien & goedgekeurd door
Stroopstraat 1
9000 Gent
Tel. +32 (0)9 240 02 11
Fax +32 (0)9 222 91 11

M. Ponto - Carrero

GEMEENTE KLUISSBERGEN
PROVINCIE OOST-VLAANDEREN



Opdrachtgever 2 Gezien & goedgekeurd door
Parklaan 16
9000 Kluisbergen
Tel. +32 (0)55 23 16 10
Fax +32 (0)55 23 16 54

L. Demeds Ph. Willeguet

Project

Uitvoeren van wegenis- en rioleringswerken in de Rozenlaan
(gelegen tussen Parklaan, Brugzavel en Pontstraat)
op het grondgebied van de gemeente Kluisbergen

ONTWERP

Studiebureau



Design & Consultancy
for natural and built assets

Maatschappelijke zetel
ARCADIS Belgium nv/na
Koningsstraat 80
2000 Brussel
Managing Director
Kriszof Pappestraete
info@arcadis.com - www.arcadis.com

Coördinerende vestiging
ARCADIS
Zuiderpoort, 2de verdieping
Gaston Crommenlaan 8, bus 101
9050 Gent
Tel. +32 2 505 75 00
Fax +32 2 505 75 01

Index	Datum	Omschrijving	Getek.	Ontw.	Projectverantw.	VVA
						O215012
						Schaal 1/500 - 1/100
						Formaat 0,62m²
5	10-01-2019	Ontwerp - versie 1		VVC		
4	27-10-2017	Voorontwerp - versie 4 - aangep. aan advies van de ambtelijke commissie dd. 22/09/2017	GLE	VVC		
3	19-05-2017	Voorontwerp - versie 3	GLE	VVC		
2	26-04-2017	Voorontwerp - versie 2	IDS	VVC		
1	19-12-2014	Voorontwerp - versie 1	APE	APE		
Aldrukdatum:		10-11-2019 15:56				
Bestandslocatie:		\\bms21602\m000_PBE0114860114007013_Studie03_OntwerpPlan\versie 3\BE0114007013_w_a1.dwg				
ONTWERPPLAN WEGENIS DEEL 3						3.3