
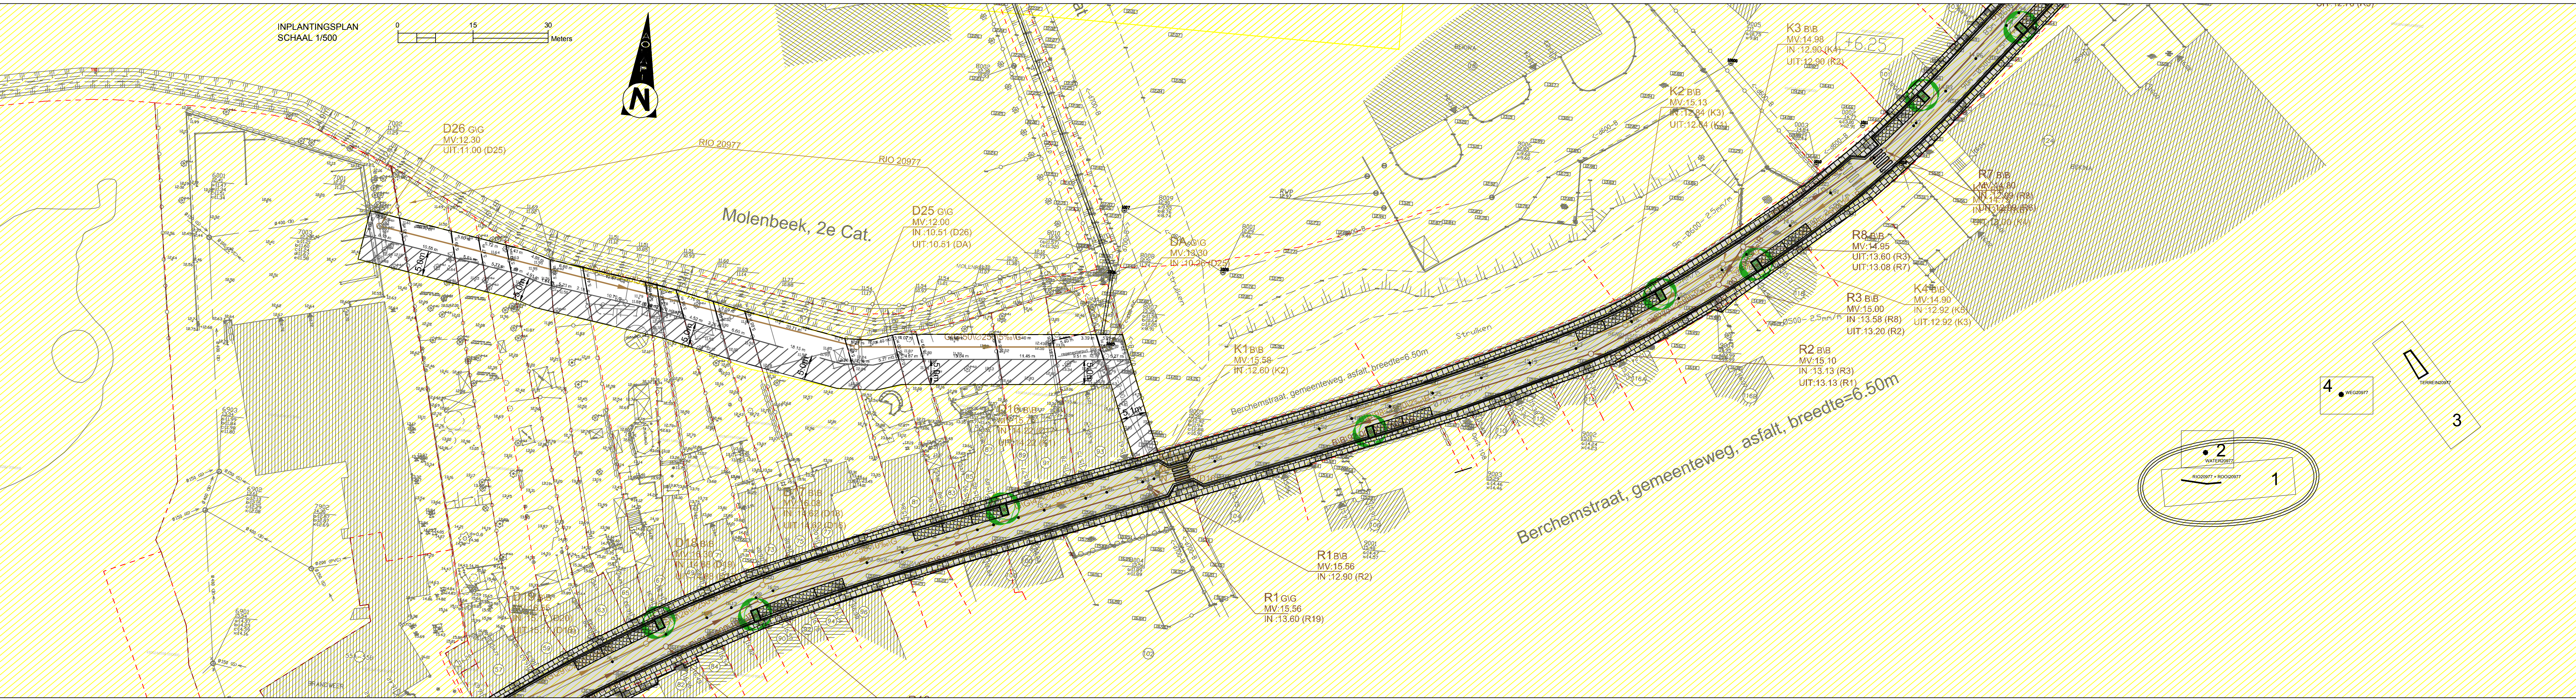
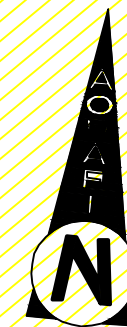


INPLANTINGSPLAN
SCHAAL 1/500

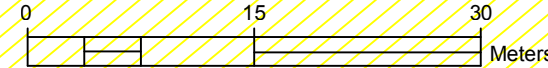

D26 G/G
MV:12.30
UIT:11.00 (D25)

D25 G/G
MV:12.00
IN:10.51 (D26)
UIT:10.51 (DA)

D24 G/G
MV:13.30
IN:10.26 (D25)

K1 B/B
MV:15.58
IN:12.60 (K2)

K2 B/B
MV:15.13
IN:12.84 (K3)
UIT:12.84 (K1)

K3 B/B
MV:14.98
IN:12.90 (K4)
UIT:12.90 (R2)

R7 B/B
MV:14.80
IN:12.99 (R8)
UIT:12.99 (R6)
UIT:12.90 (K4)

R8 B/B
MV:14.95
UIT:13.60 (R3)
UIT:13.08 (R7)

R3 B/B
MV:15.00
IN:13.58 (R8)
UIT:13.20 (R2)

K4 B/B
MV:14.90
IN:12.92 (K5)
UIT:12.92 (K3)


R2 B/B
MV:15.10
IN:13.13 (R3)
UIT:13.13 (R1)

R1 B/B
MV:15.56
IN:12.90 (R2)

R1 G/G
MV:15.56
IN:13.60 (R19)

D18 B/B
MV:15.50
IN:14.68 (D19)
UIT:14.68 (D18)

D19 B/B
MV:15.50
IN:14.68 (D18)
UIT:14.68 (D19)

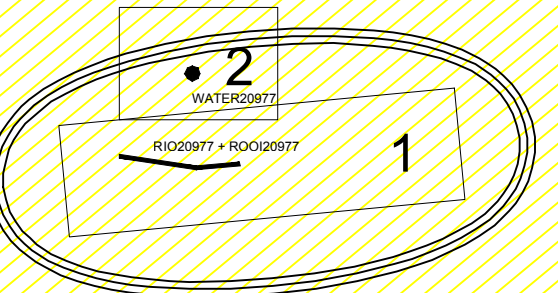





4 • WEG20977

3

1

2

INPLANTINGSPLAN
SCHAAL 1/500

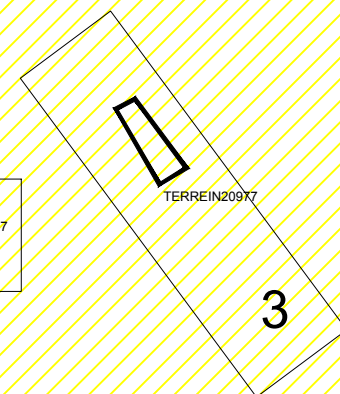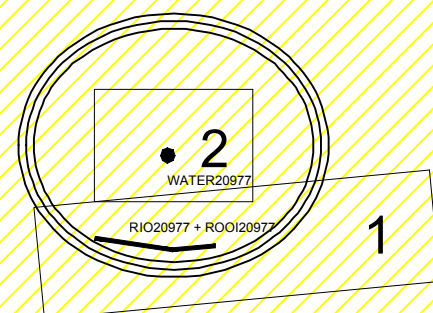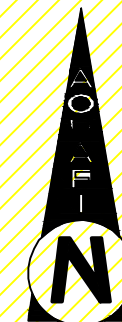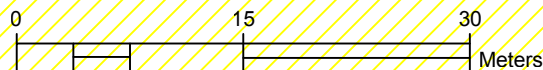

N8 Oudenaardebaan, gewestweg, asfalt, breedte=7.00m

WATER 20977

Molenbeek, 2e Cat.

O1 B/B
MV: 12.05
UIT: 9.65 ()

POMPSTATION TOELAFIN

KLUISBERGEN

2 de afd., sectie A



D1100 Gebieden voor ambachtelijke bedrijven en de gebieden voor kleine en middelgrote ondernemingen

16

Molenbeek, 2e Cat.


45002A0547/03C700

INPLANTINGSPLAN
SCHAAL 1/500

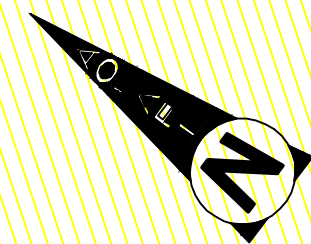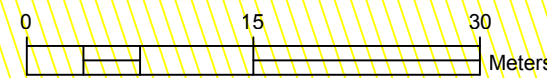

KLUISBERGEN
2de afd. sectie B
**D1604 Landschappelijke
waardevolle gebieden**

N8 Oudenaardebaan, gevestigd, asfalt, breedte=6,50m
1359C

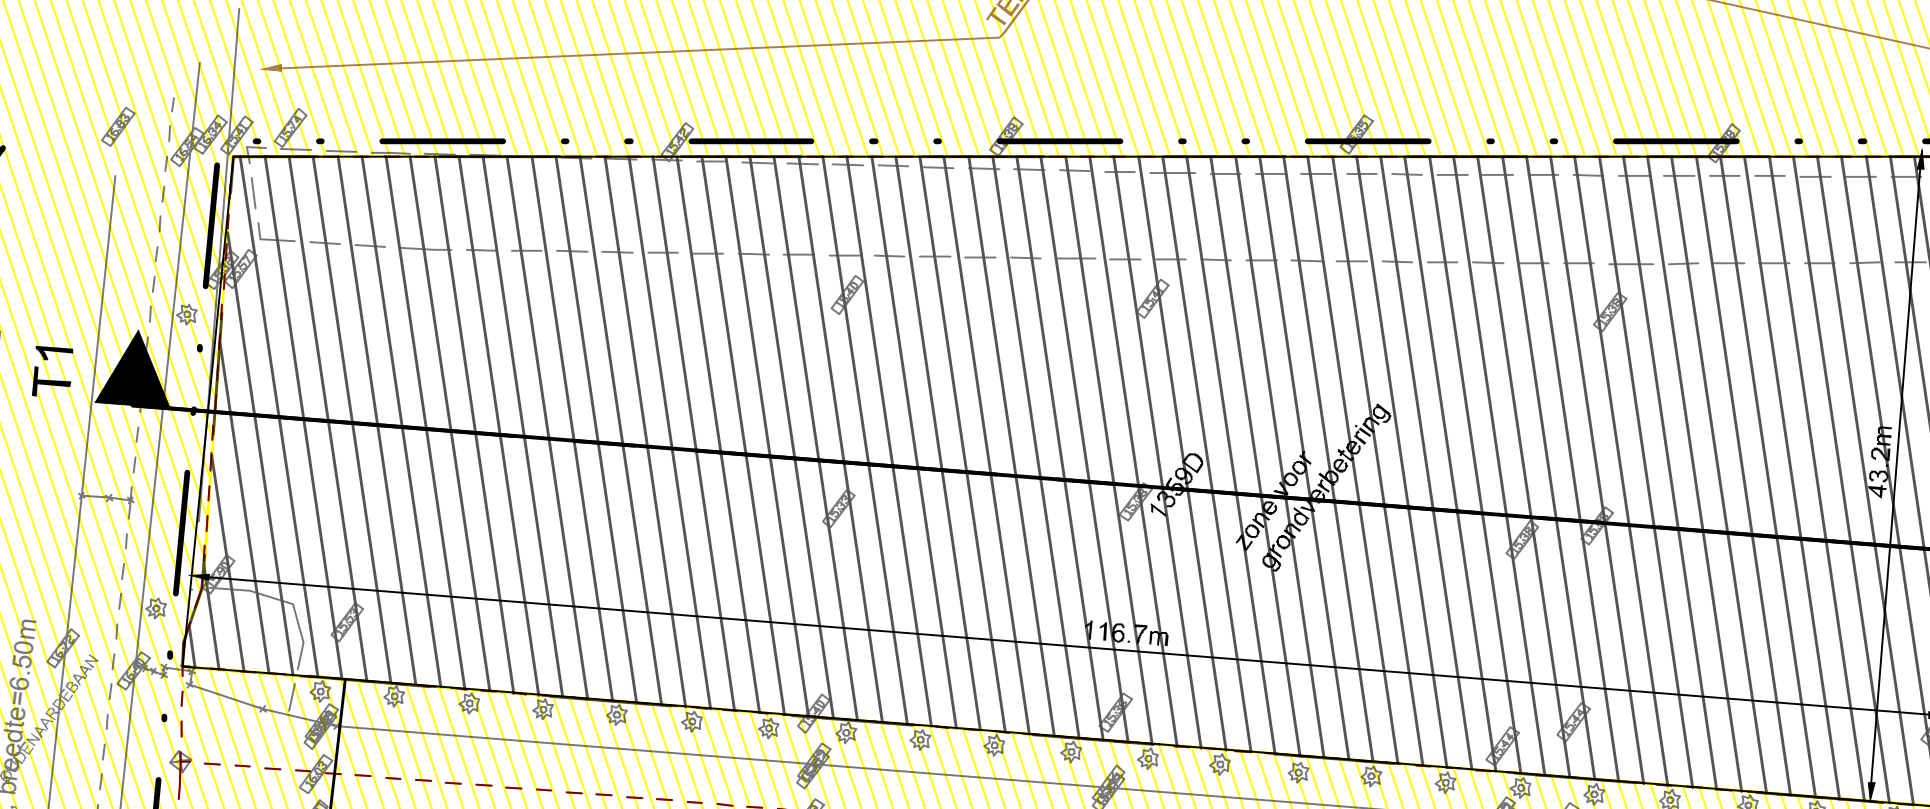

TERREIN 20977

KLUISBERGEN
2de afd. sectie B
**D1604 Landschappelijke
waardevolle gebieden**

T1





KLUISBERGEN
2de afd. sectie B
D1700 Landelijke gebieden

1359B

1359C

Fiets- en wandelpad
(voormalige Spoorlijn 85 Herzeel - Leupegem)

KLUISBERGEN
2de afd. sectie B
**D1604 Landschappelijke
waardevolle gebieden**

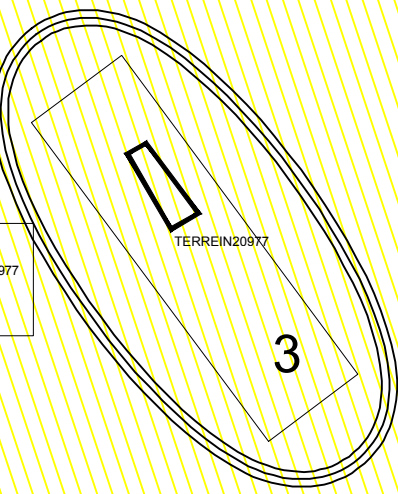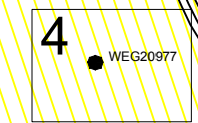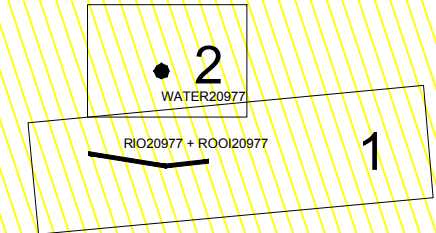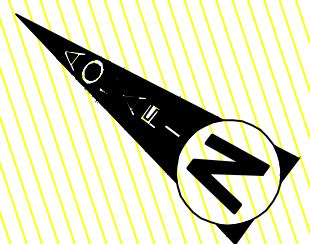

INPLANTINGSPLAN
SCHAAL 1/500

