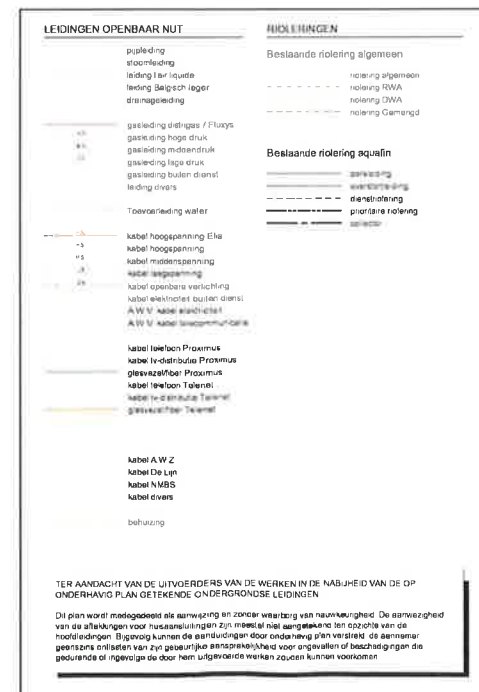


22 OKT. 2020

De Burgermeester

PH WILLEQUET



[illegible]

22 OKT. 2020

L. DEMEDTS



WILLEQUET

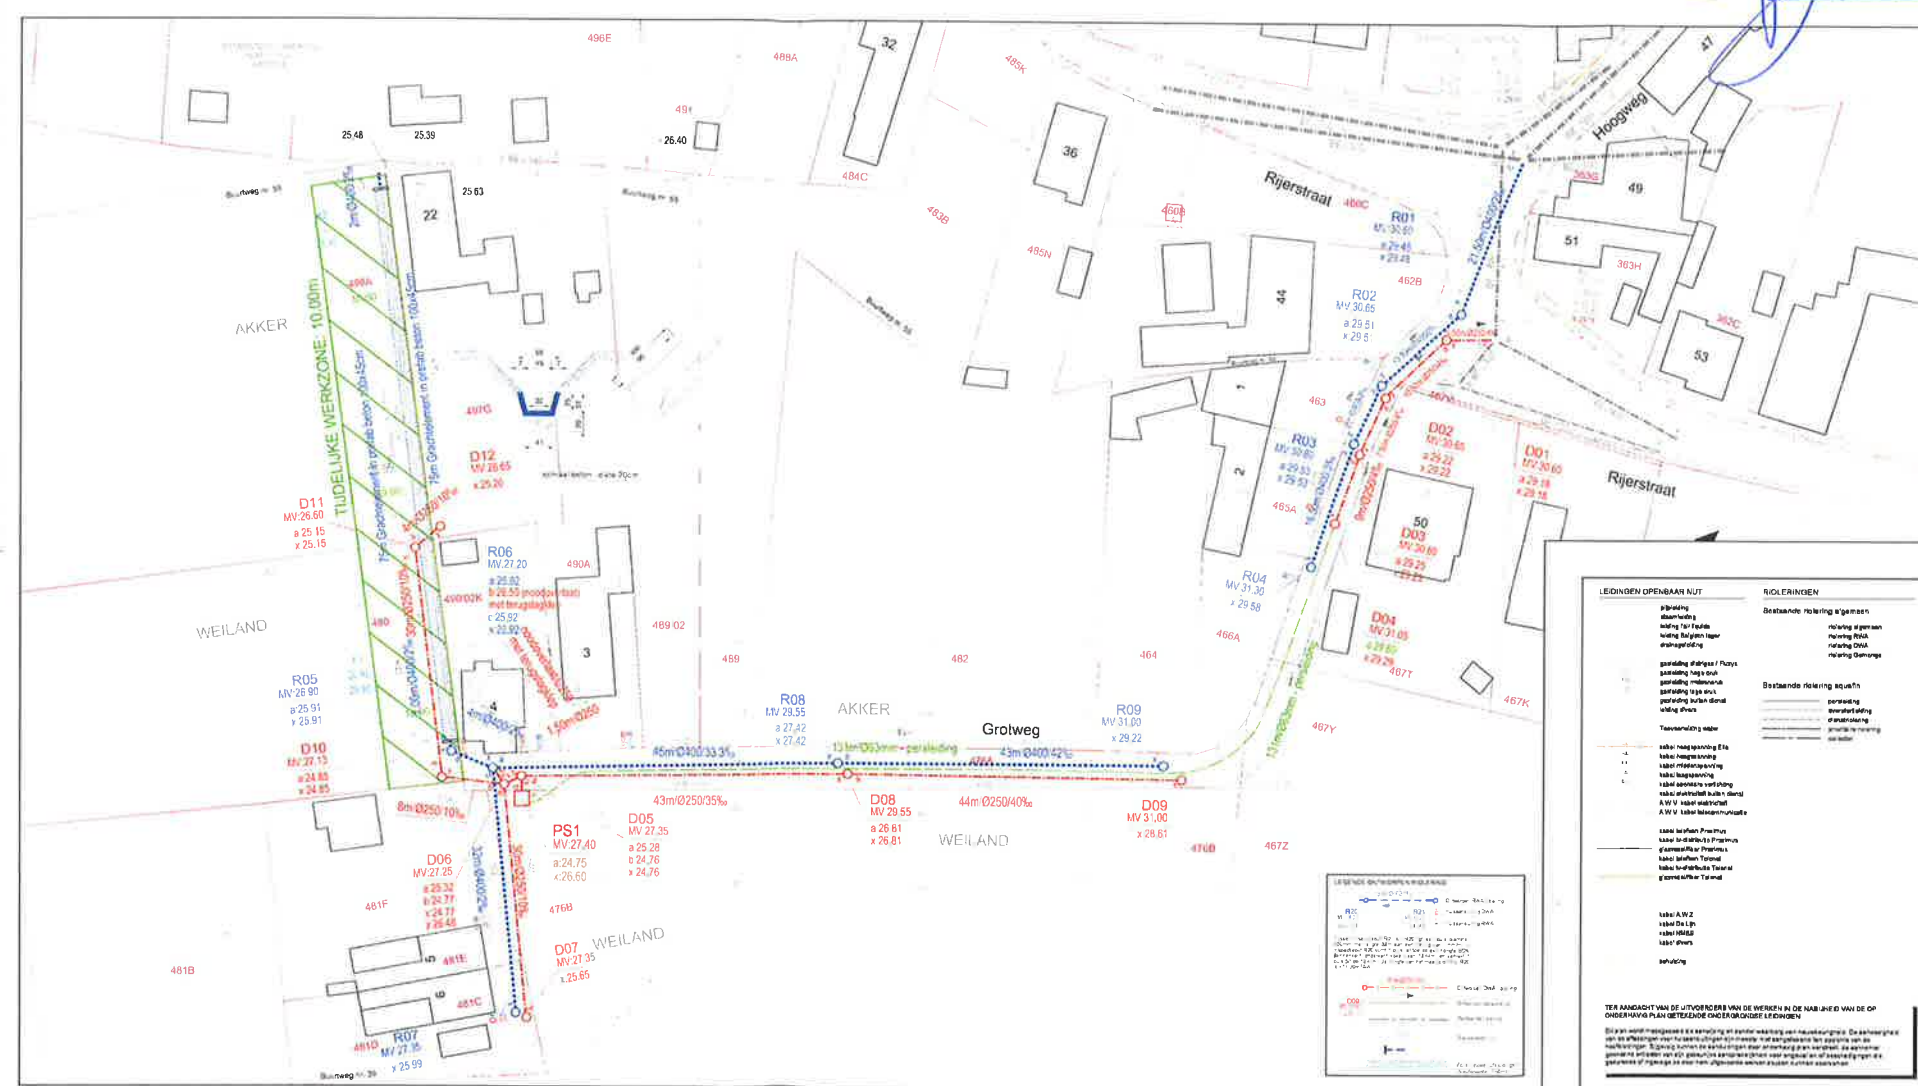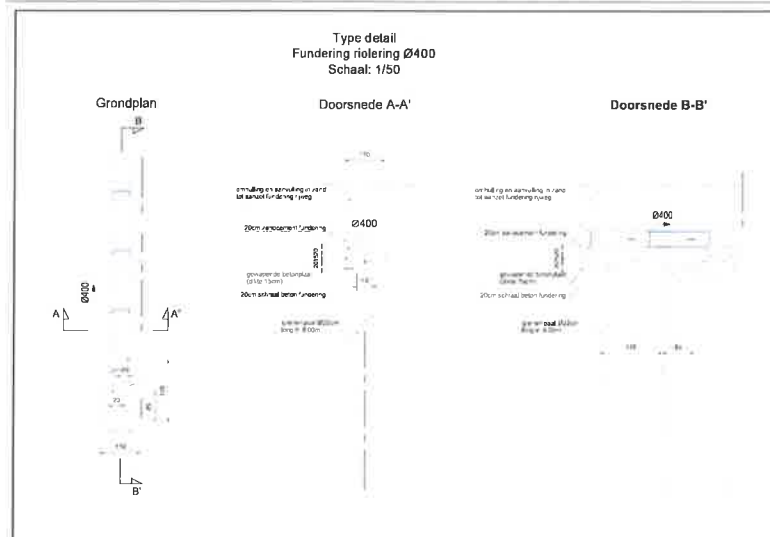[illegible]


Gezien en goedgekeurd door de
Gemeenteraad van KLUISBERGEN
in zitting van

22 OKT. 2020



Alg. directeur

L. DEMEDTS



De Burgemeester


PH. WILLEQUET

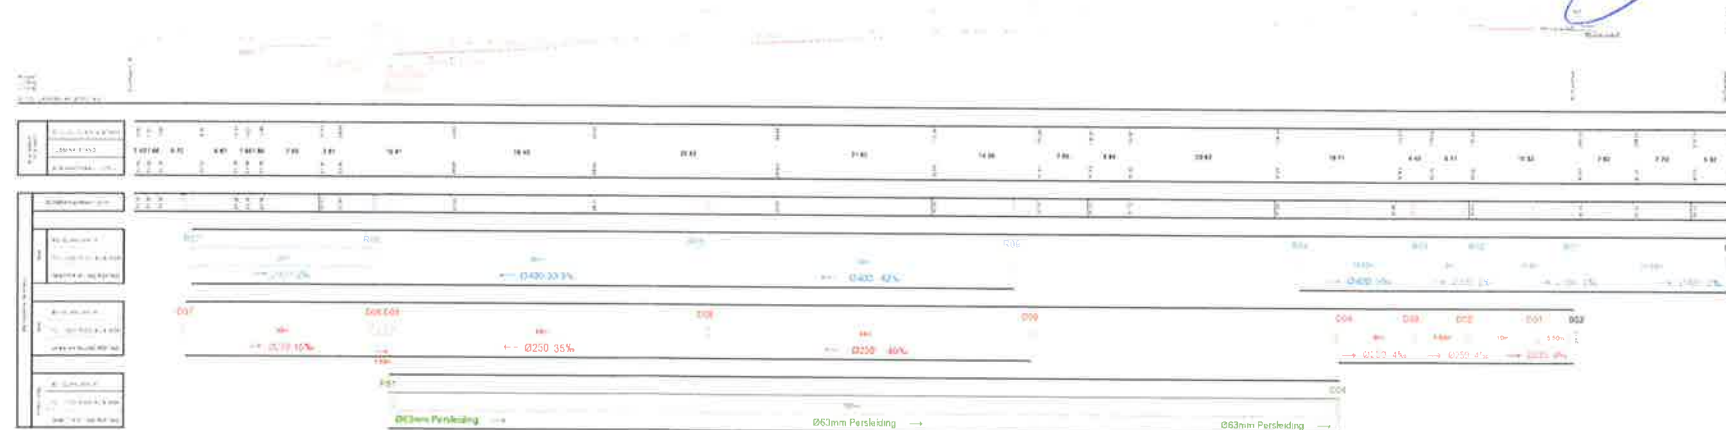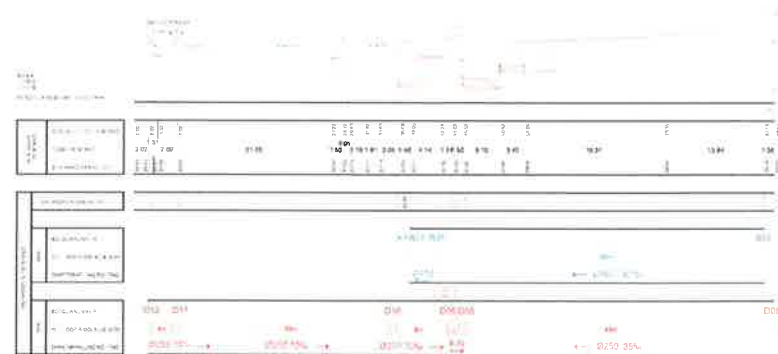

3	
DETAILONTWERP LENGTEPROFIELEN	

22 OKT. 2020


De Burgemeester
PR WILLEQUET

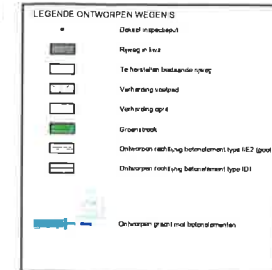[illegible][illegible]

PRINCIPEDETAIL: DWA-POMPGEMAAL (PS1)


Schaal: 1/25

4 delig
controleluik, min.
vrije opening:
1200x750mm

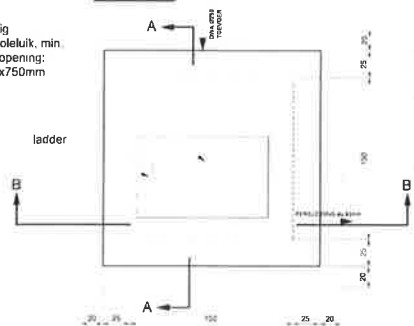

Bovenaanzicht

PS1
1 x pompout min. 1.50x1.50m
in beton met HRS-cement
1 x 4-delig controleluik
1 x bekleding HDPE 93 SDR17
2 x buisverklep
2 x 2 geleide buizen nrs 316
2 x pomp 3.60 l/sec

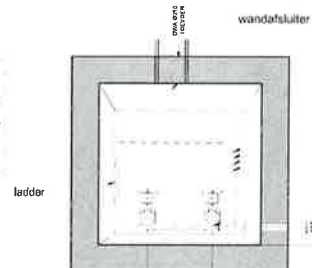

Doorsnede C-C


vlotters (totaal: 3x)
polymeter (1)
T-stuk met
bolkraan (luchtdarm)
schuifsluiter

Sokkel laagspanningskast bij pompstations

Grondplan



Schaal: 1/25

2 x doorgangstuk Ø110/Ø150 in te gieten in sokkel
bovenzijde gecentreerd in de vrije opening van
kast sokkel. Positie op te geven door wannermer EM

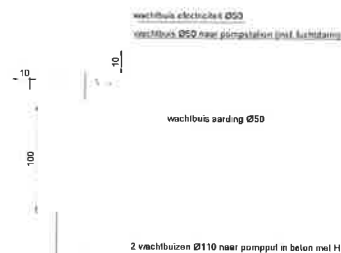


Doorsnede

Schaal: 1/25

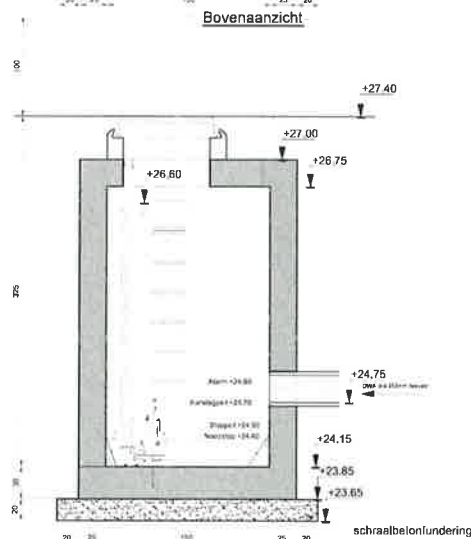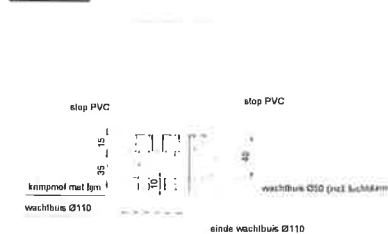

Doorsnede A-A

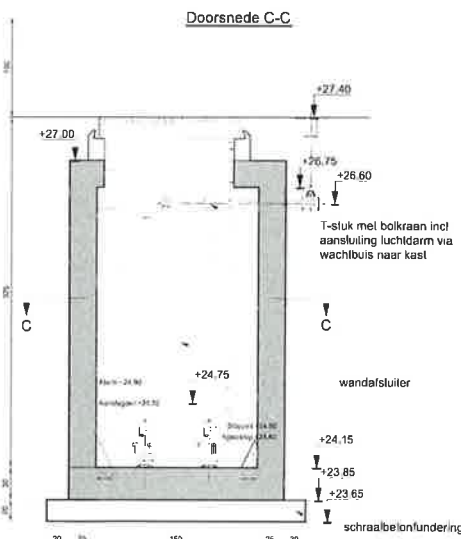

Doorsnede B-B

PROVINCE WEST-VLAANDEREN		GEMEENTE KLUISBERGEN Kluisbergen: Rioleringswerken in de Grotweg 1-6 Project : DOM-087/19/000-Z AD-ALL-15-10-62: Raamovereenkomst opmaak interventie-uitvoeringsdossiers (projectgebied RONSE)	
BOUWHEER FARYS FARYS Schoonemael 1 8200 GENOT Tel: 07930.35.66		ONTWORFEN DOOR LOBELLE STUDIOBUREAU BVBA Diagnostische dienst: 03 212 8452 Kantoor: 09 266 80 41 Fax: 09 266 80 41 E-mail: info@lobelle-studio.com Web: www.lobelle-studio.com	
Beleef en progressieve aanpak van de werken De Projectleider Farys (BOUWER)		Beleef en progressieve aanpak van de werken De Projectleider Farys (BOUWER)	

Gezien en goedgekeurd door de
Gemeenteraad van KLUISBERGEN
in zitting van

22 OKT. 2020

Alg. directeur
L. DEMEDTS

De Burgemeester
PH. WILLEQUET

