

kadastrale toestand 01.01.2020

vertegenwoordigd door:
Wingman bvba
Lavoordestraat 33a
8750 Wingene

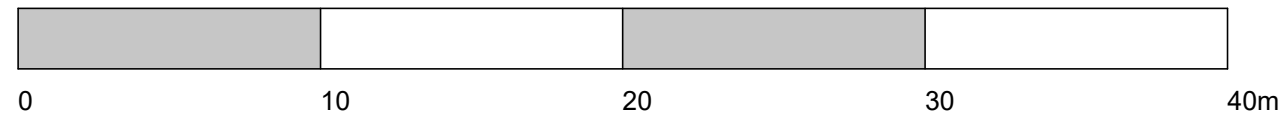
Jan De Sutter
Landmeter - expert
Beëdigd voor de rechtbank
van eerste aanleg te Oudenaarde

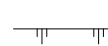
 
Romeins Plein 13
9620 Zottegem
jan@viator.be
09/360.67.40
LAN 040658

Wijzigingen :

Schaal: 1/250
Plan opgemaakt op: 04/01/2021

afdruk op 13-01-2021
Z:\Pythagoras\2019\O-Vlaanderen\Kluisbergen\Wingman binnengebied\Kluisberg verk 01-2021.py



- | | |
|--|---|
|  | Afsluitingen |
|  | Gracht |
|  | Bovenkant berm |
|  | Kadastrale grens + nummer |
|  | Wegverharding kws |
|  | Bestaande bebouwing |
|  | Maximale bebouwing aanpalende verkaveling |
|  | Boom |
|  | Ontworpen lotgrens |
|  | Ontworpen rooilijn |
|  | Maximaal bebouwbare oppervlakte |
|  | Zone voor toekomstige wegen |

