


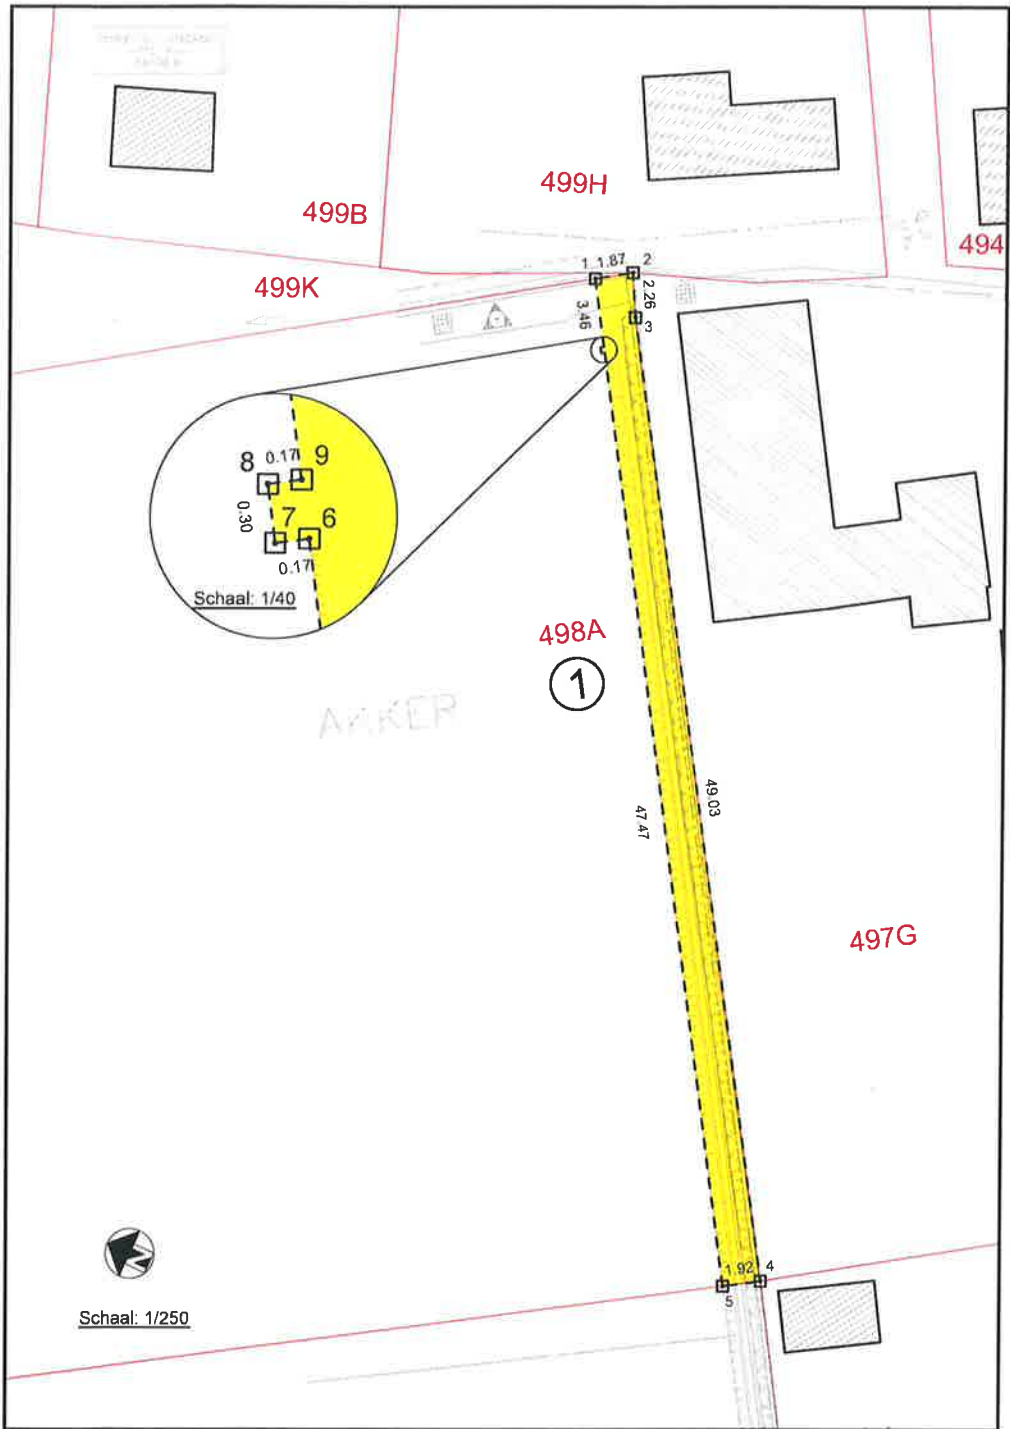

TABEL GRONDAFSTAND														
NR	KADASTER				NAAM - VOORNAAM EIGENAARS	WOONPLAATS	AARD VAN HET PER- CEEL	AARD VAN DE INNEMING	TOTALE OPPERVLAKTE			AF TE STAAN		
	NIS	AFD.	SIE	NR.					HA	A	CA	HA	A	CA
1	45060	1	B	498A	De Pratiere,Guillaume (VE 1/2) De Pratiere, Astrid (VE 1/2)	La Péguière 84390 Savollan (Frankrijk), Roule d' Eghezée Onoz 325 5190 Jemeppe-Sur-S ambre	BOUWLAND	BOUWLAND	00	72	84	00	00	93
BESTEMMINGZONE GEWESTPLAN 0105 WOONUITBREIDINGSGEBIEDEN									Af te slaan in m²: 93.32m²					

Coördinaten hoekpunten
Lambert 72 stelsel

NR	X	Y
1	88068.4823	162725.9893
2	88069.5379	162724.4424
3	88067.5497	162723.3587
4	88026.2430	162696.9446
5	88025.2137	162698.5639
6	88065.3081	162723.9774
7	88065.2170	162724.1211
8	88065.4704	162724.2817
9	88065.5615	162724.1380

Nota:

Hoekpunten niet gematerialiseerd,
tenzij anders vermeld

Legende:

Bestaande perceelsgrens

178K

Bestaand kadastraal perceelnummer

Nieuw voorgestelde rooilijn

Ontworpen wegenis

1

Volgnummer inneming

Zone af te slane grond

9

Nummer x-y coördinaal inneming

Geraadpleegde documenten:

Mutatieschets (207)
NR. 39, Mutatiejaar 2012

Bestaande opgemeten situatie


Kadastraal plan gemeente Kluisbergen

Niet gematerialiseerde grenzen:

1-2, 2-3, 3-4, 4-5, 5-6, 6-7, 7-8, 8-9, 1-9

GERESERVEERDE PERCEELIDENTIFICATIE				
NR INNEMING	KADASTRAAL BRONPERCEEL			GERESERVEERD KADASTRAAL PERCEELNUMMER
	AFD.	SIE	NR.	
Inneming 1	1	B	498A	498B

PROVINCIE OOST - VLAANDEREN	GEMEENTE KLUISBERGEN Kluisbergen: Rioleringswerken in de Grotweg 1-6 Project : DOM-087/19/000-Z AD-ALL-15-10-62: Raamovereenkomst opmaak interventie-uitvoeringsdossiers (projectgebied RONSE)																		
BOUWHEER	FARYS FARYS Stropstraat 1, 9000 GENT Tel. 078/35.35.88																		
ONTWORPEN DOOR	LOBELLE STUDIEBUREAU BVBA Gistelsteenweg nr.112 8480 Jabbeke (Varsenare) Tel 050/30.00.30 - Fax 050/38.96.91 Mail: info@studiebureau-lobelle.be Site: www.studiebureau-lobelle.be Digitaal ondertekend door Philippe Lobelle (Authentication) Datum: 2021.07.12 16:16:18 +02'00' ir. Philippe Lobelle - Zaakvoerder Landmeter - expert, beedigd door de Rechtbank van Eerste Aanleg te Brugge op 13 juni 1996; ingeschreven op het Tableau van de Federale Raden van Landmeters-Experten. Inschrijvingsnummer op de lijst van titularissen: N° LAND40248																		
Gezien en goedgekeurd door TMVV Gent op																			
i.o. De Projectleider																			
Petra DECORTE																			
GRONDAFSTAND	INNEMING 1 Grotweg 4 - Kluisbergen thv. 1ste afdeling Sectie B nr 498A Schaal: 1/250																		
	<table><tr><th>DATUM</th><th>NOTA'S</th></tr><tr><td>23/06/2021</td><td>Opmaak dossier grondafstand</td></tr><tr><td></td><td></td></tr><tr><td></td><td></td></tr><tr><td></td><td></td></tr><tr><td></td><td></td></tr><tr><td></td><td></td></tr><tr><td></td><td></td></tr><tr><td>IDENTIFICATIENR. AAPD:</td><td>45043-10214</td></tr></table>	DATUM	NOTA'S	23/06/2021	Opmaak dossier grondafstand													IDENTIFICATIENR. AAPD:	45043-10214
DATUM	NOTA'S																		
23/06/2021	Opmaak dossier grondafstand																		
IDENTIFICATIENR. AAPD:	45043-10214																		
DOSSIERNR	OPP.																		
WW 1896_02	BESTANDSLOCATIE J:\WW1896_02\4_ONTEIGENINGEN\WW1896_02_Onteigening 20210622\Precad_Onteigening.dwg																		

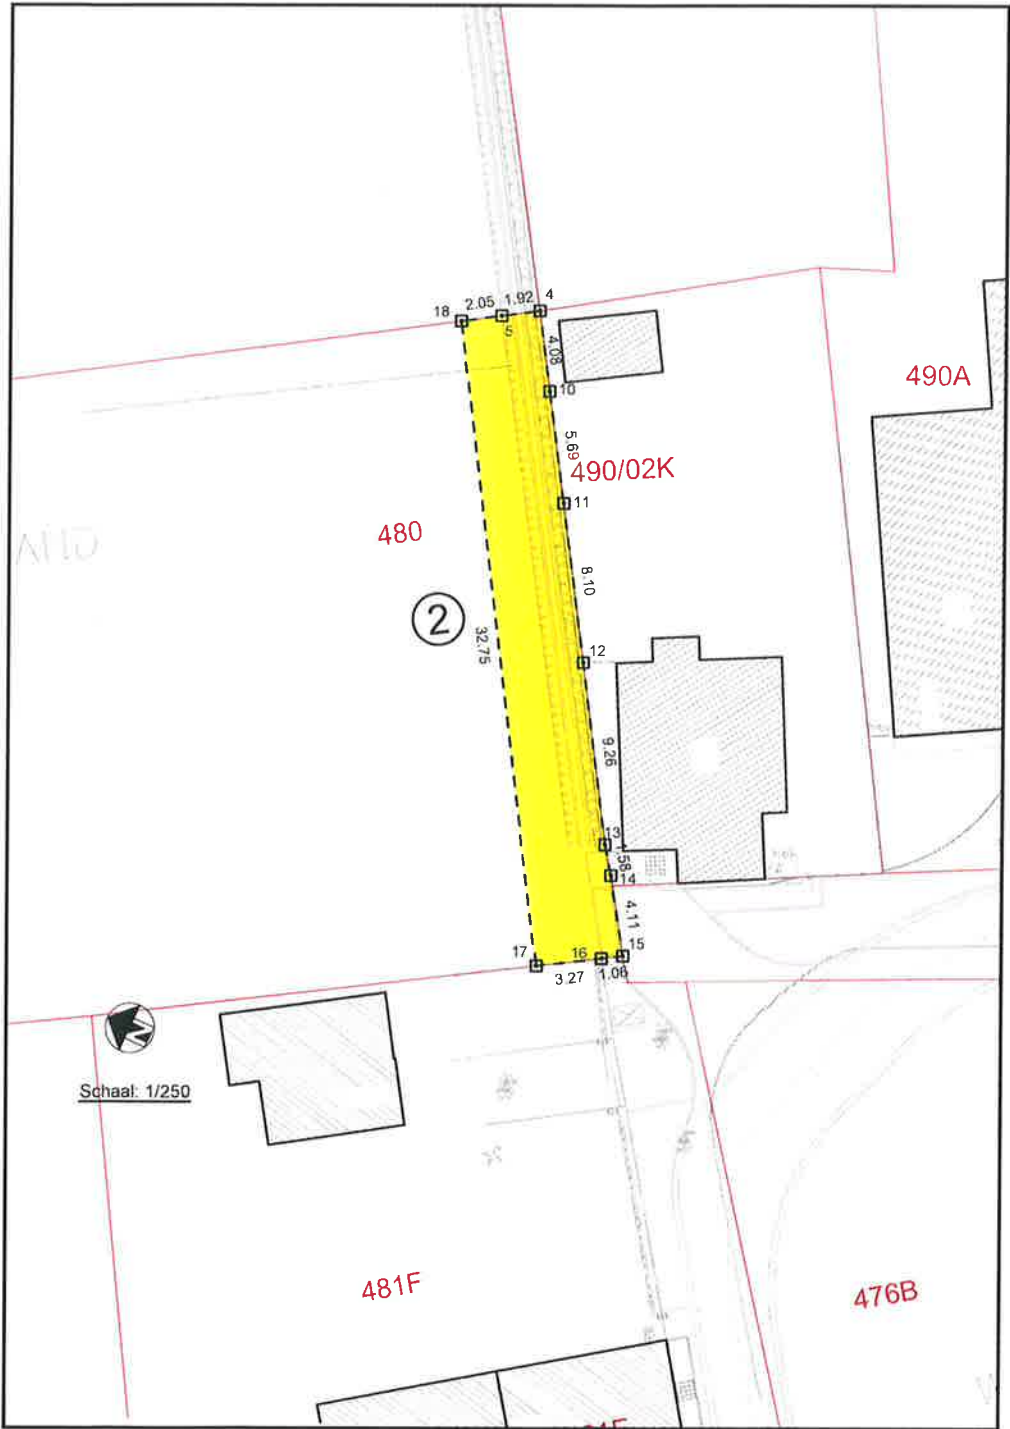

TABEL GRONDAFSTAND														
NR	KADASTER				NAAM - VOORNAAM EIGENAARS	WOONPLAATS	AARD VAN HET PERCEEL	AARD VAN DE INNEMING	TOTALE OPPERVLAKTE			AF TE STAAN		
	NIS	AFD.	SIE	NR.					HA	A	CA	HA	A	CA
1	45060	1	B	480	OCMW Kluisbergen	PARKLAAN 16 9690 KLUISBERGEN	BOUWLAND	BOUWLAND	00	21	00	00	01	34
BESTEMMINGSZONE GEWESTPLAN 0105 WOONUIBREIDINGSGEBIEDEN									Af te slaan in m²: 133,58m²					

Coördinaten hoekpunten:
Lambert 72 stelsel

NR	X	Y
4	88026.2430	162696.9446
5	88025.2137	162698.5639
10	88022.7882	162694.7710
11	88017.9751	162691.7428
12	88011.1199	162687.4298
13	88003.2700	162682.5130
14	88001.9893	162681.5863
15	87998.5583	162679.3186
16	87998.0049	162680.2207
17	87996.2959	162683.0061
18	88024.1142	162700.2937

Nota:

Hoekpunten niet gematerialiseerd, tenzij anders vermeld

Legende:

Bestaande perceelsgrens

178K

Bestaand kadastraal perceelnummer

Nieuw voorgestelde rooilijn

Ontworpen wegenis

2

Volgnummer inneming

Zone af te stane grond

9

Nummer x-y coördinaat inneming

Geraadpleegde documenten:

- Opmetingsplan 45043-276 (AAPD) opgemaakt door Peter Van Wambeke op 01/06/2000
(archief AAPD: Algemene Administratie v/d PatrimoniumDocumentatie)

- Mutatieschets (207)
NR. 5, Mutatiejaar 2009


- Bestaande opgemeten situatie

- Kadastraal plan gemeente Kluisbergen

GERESERVEERDE PERCEELIDENTIFICATIE

NR INNEMING	KADASTRAAL BRONPERCEEL			GERESERVEERD KADASTRAAL PERCEELNUMMER
	AFD.	SIE	NR.	
Inneming 2	1	B	480	480A

PROVINCIE OOST - VLAANDEREN	GEMEENTE KLUISBERGEN Kluisbergen: Rioleringswerken in de Grotweg 1-6 Project : DOM-087/19/000-Z AD-ALL-15-10-62: Raamovereenkomst opmaak interventie-uitvoeringsdossiers (projectgebied RONSE)																				
BOUWHEER	FARYS FARYS Stropsstraat 1, 9000 GENT Tel. 078/35.35.88																				
ONTWORPEN DOOR	LOBELLE STUDIEBUREAU BVBA Gistelsteenweg nr. 112 8490 Jabbeke (Varsenare) Tel 050/30.00.30 - Fax 050/38.86.91 Mail: info@studiebureau-lobelle.be Site: www.studiebureau-lobelle.be Digitaal ondertekend door Philippe Lobelle (Authentication) Datum: 2021.07.12 16:46:08 +02'00' ir. Philippe Lobelle - Zaakvoerder Landmeter - expert, beëdigd door de Reclibank van Eerste Aanleg te Brugge op 13 juni 1996, ingeschreven op het Tableau van de Federale Raden van Landmeters-Experten. Inschrijvingsnummer op de lijst van titularissen: N° LAN040248																				
Gezien en goedgekeurd door TMVW Gent op _____ i.o. De Projectleider Petra DECORTE																					
GRONDAFSTAND INNEMING 2 thv. Grotweg 4 - Kluisbergen 1ste afdeling, Sectie B, nr 480 Schaal 1/250																					
<table><tr><th>DATUM</th><th>NOTA'S</th></tr><tr><td>23/06/2021</td><td>Opmaak dossier grondafstand</td></tr><tr><td> </td><td> </td></tr><tr><td> </td><td> </td></tr><tr><td> </td><td> </td></tr><tr><td> </td><td> </td></tr><tr><td> </td><td> </td></tr><tr><td> </td><td> </td></tr><tr><td> </td><td> </td></tr><tr><td>IDENTIFICATIENR. AAPD</td><td>45043-10213</td></tr></table>		DATUM	NOTA'S	23/06/2021	Opmaak dossier grondafstand															IDENTIFICATIENR. AAPD	45043-10213
DATUM	NOTA'S																				
23/06/2021	Opmaak dossier grondafstand																				
IDENTIFICATIENR. AAPD	45043-10213																				
DOSSIERNR WW 1896_02	OPP. BESTANDSLOCATIE J:\WW1896_02\1_ONTGEGINGEN\WW1896_02 Onteigening 20210622\Preced Onteigening.dwg																				

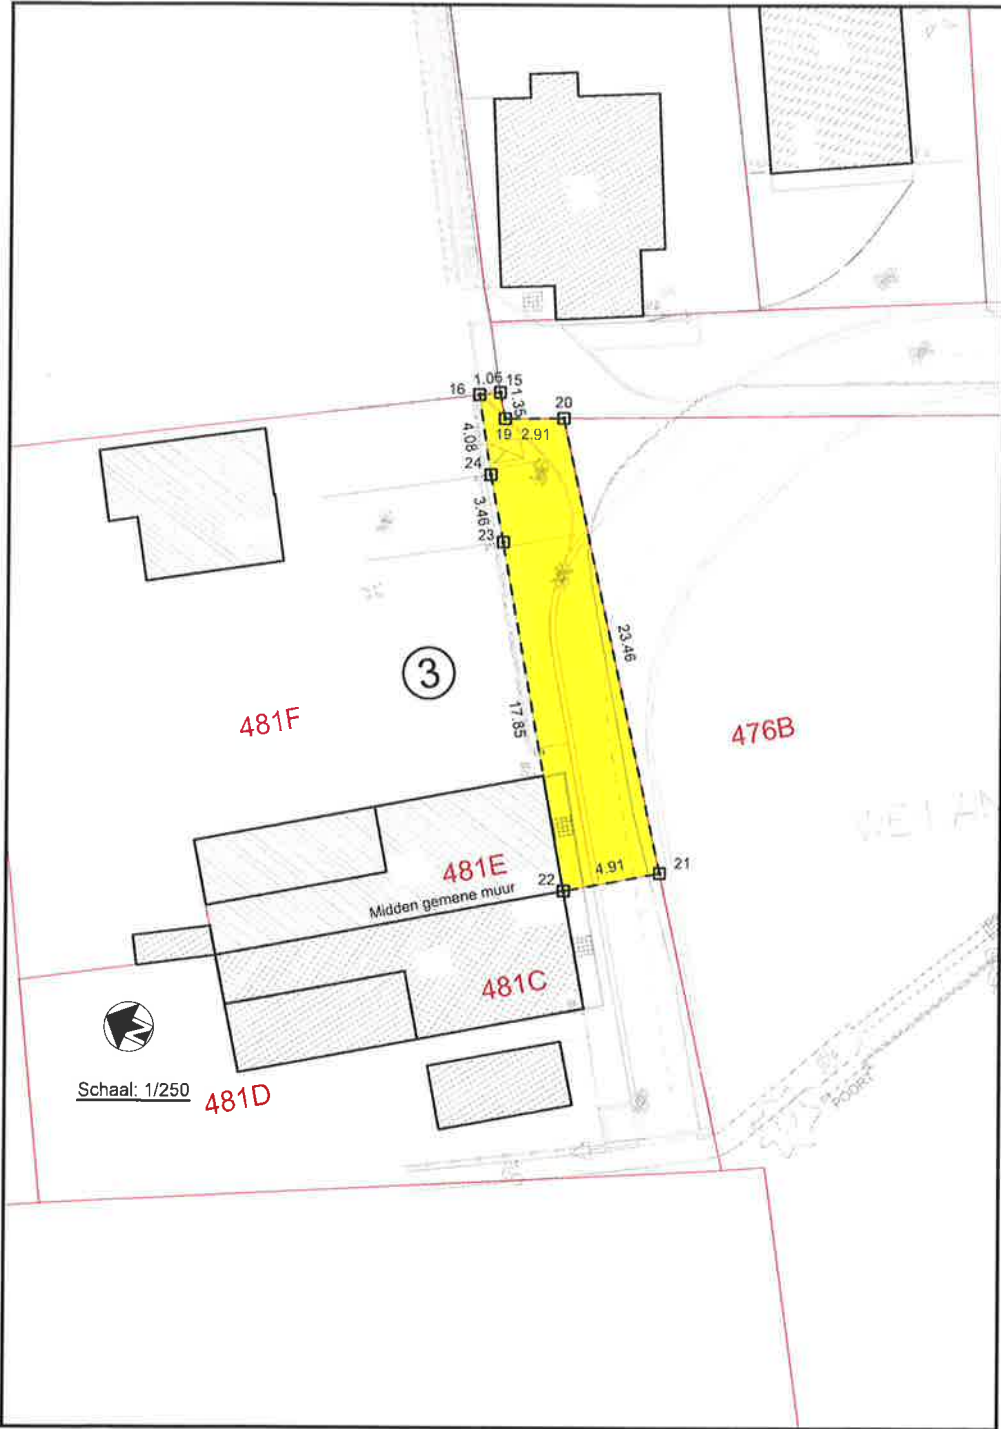

TABEL GRONDAFSTAND														
NR	KADASTER				NAAM - VOORNAAM EIGENAARS	WOONPLAATS	AARD VAN HET PERCEEL	AARD VAN DE INNEMING	TOTALE OPPERVLAKTE			AF TE STAAN		
	NIS	AFD.	SIE	NR.					HA	A	CA	HA	A	CA
1	45060	1	B	481F	Matton Conny (VE 1/1)	HEURNESTRA AT 374, 9700 OUDENAARDE	BOUWLAND	BOUWLAND	00	6	66	00	01	07
BESTEMMINGSZONE GEWESTPLAN 0105 WOONUIBREIDINGSGEBIEDEN									Af te slaan in m²: 107,44m					

Coördinaten hoekpunten:
Lambert 72 stelsel

NR	X	Y
15	87998.5583	162679.3186
16	87998.0049	162680.2207
19	87997.4677	162678.5293
20	87998.7252	162675.9051
21	87980.0275	162661.7324
22	87977.1608	162665.7202
23	87991.7980	162675.9450
24	87994.6060	162677.9650

Nota:

Hoekpunten niet gematerialiseerd, tenzij anders vermeld

Niet gematerialiseerde grenzen:

15-16, 15-19, 19-20, 20-21, 21-22, 22-23, 23-24, 16-24

Legende:

Bestaande perceelsgrens

178K

Bestaand kadastraal perceelnummer

Nieuw voorgestelde rooilijn

Ontworpen wegenis

3

Volgnummer inneming

Zone af te stane grond

9

Nummer x-y coördinaat inneming

Geraadpleegde documenten:

- Opmetingsplan 45043-276 (AAPD) opgemaakt door Peter Van Wambeke op 01/06/2000
(archief AAPD: Algemene Administratie v/d PatrimoniumDocumentatie)

- Mutatieschets (207)
NR. 13, Mutatiejaar 1957

- Bestaande opgemeten situatie

- Kadastraal plan gemeente Kluisbergen

GERESERVEERDE PERCEELIDENTIFICATIE

NR INNEMING	KADASTRAAL BRONPERCEEL			GERESERVEERD KADASTRAAL PERCEELNUMMER
	AFD.	SIE	NR.	
Innemings 3	3	A	481F	481H

PROVINCE
OOST - VLAANDEREN

GEMEENTE KLUISBERGEN

Kluisbergen: Rioleringswerken in de Grotweg 1-6

Project : DOM-087/19/000-Z

AD-ALL-15-10-62:
Raamovereenkomst opmaak
interventie-uitvoeringsdossiers
(projectgebied RONSE)

BOUWHEER :

FARYS
Stropstraat 1,
9000 GENT
Tel. 078/35.35.88

ONTWORPEN DOOR :

LOBELLE

STUDIEBUREAU BVBA

Digitaal ondertekend door
Philippe Lobelle
(Authenticatie)
Datum: 2021.07.12 17:01:31
+0200

ir. Philippe Lobelle - Zaakvoerder
Landmeter - expert, beëdigd door de Rechtbank van Eerste Aanleg te Brugge op 13 juni 1996;
ingeschreven op het Tableau van de Federale Raden van Landmeters-Experten.
Inschrijvingsnummer op de lijst van titularissen: N° LAN040248

Gistelsteenweg nr.112
8490 Jabbeke (Varsenare)
Tel 050/33.00.30 - Fax 050/38.96.91
Mail: info@studiebureau-lobelle.be
Site: www.studiebureau-lobelle.be

Gezien en goedgekeurd door TMVW Gent op :

I.O.
De Projectleider

Petra DECORTE

GRONDAFSTAND


INNEMING 3

thv. Grotweg 5 - Kluisbergen

1ste afdeling, Sectie B, nr 481F

Schaal 1/250

DOSSIERNR WW 1896_02	OPP.	DATUM	NOTA'S	
		23/06/2021	Opmaak dossier grondafstand	
		IDENTIFICATIE NR. AAPD	45043-10216	
		BESTANDSLOCATIE		
		J:\WW\1896_02\4_ONTEIGENINGEN\WW\1896_02 Onteigening 20210822\Precad Onteigening.dwg		

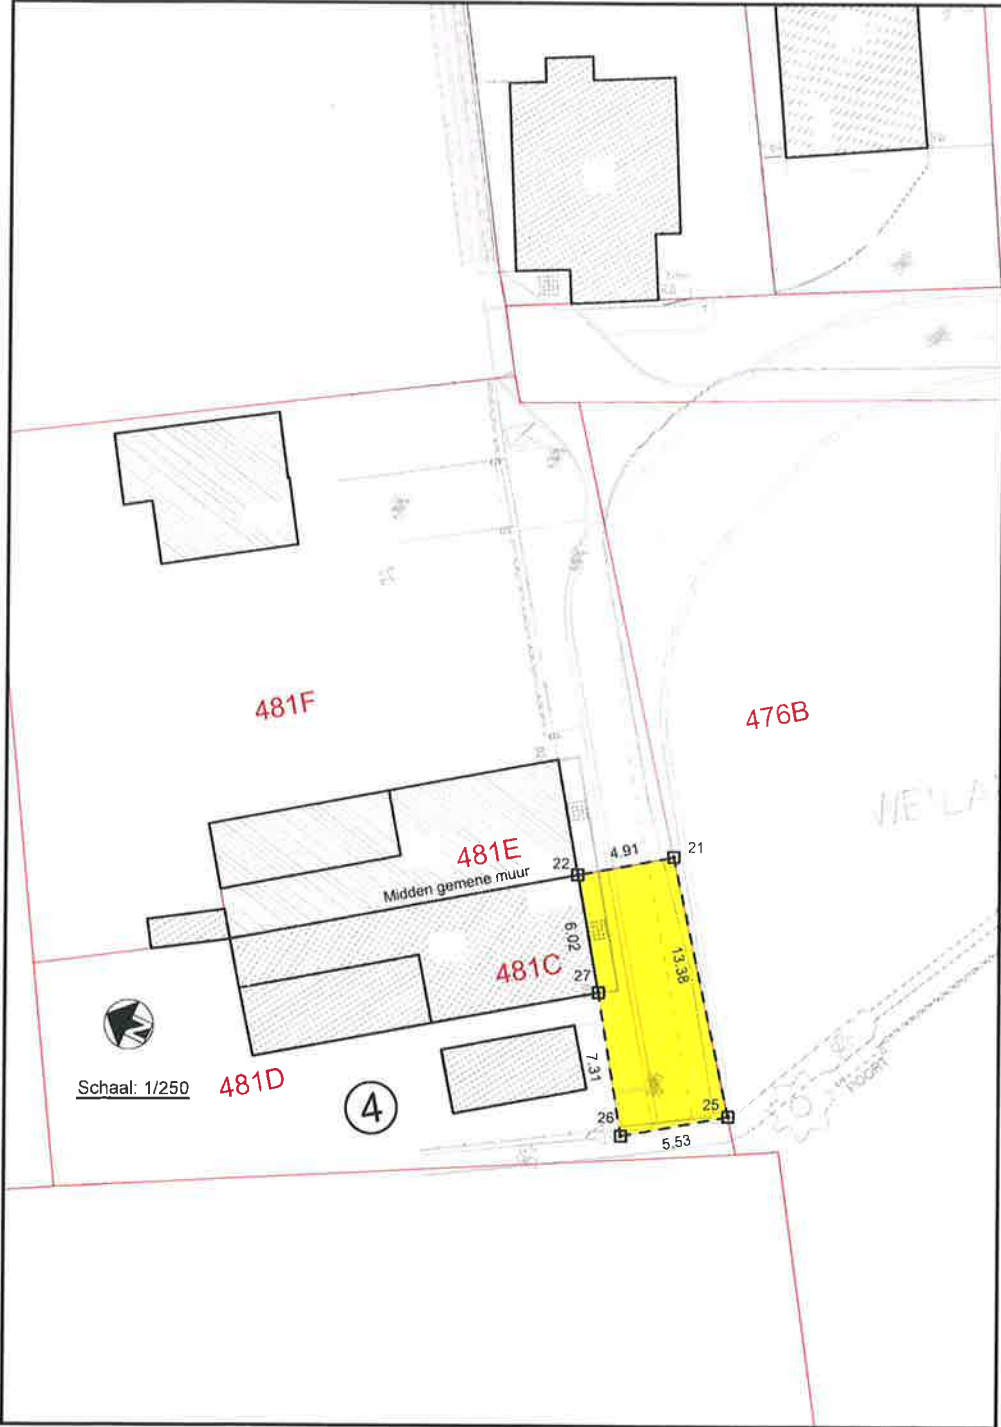

TABEL GRONDAFSTAND														
NR	KADASTER				NAAM - VOORNAAM EIGENAARS	WOONPLAATS	AARD VAN HET PER- CEEL	AARD VAN DE INNEMING	TOTALE OPPERVLAKTE			AF TE STAAN		
	NIS	AFD.	SIE	NR.					HA	A	CA	HA	A	CA
1	45060	1	B	481D	Eline Mareel (VE1/1)	Grotweg 6, 9690 Kluisbergen	TUIN	WEG	00	03	80	00	00	69
BESTEMMINGSZONE GEWESTPLAN 0105 WOONUITBREIDINGS- GEBIEDEN									Af te slaan in m²: 69,32m²					

</

PROVINCIE
OOST - VLAANDEREN

GEMEENTE KLUISBERGEN

Kluisbergen: Rioleringswerken in de Grotweg 1-6

Project : DOM-087/19/000-Z

AD-ALL-15-10-62:
Raamovereenkomst opmaak
interventie-uitvoeringsdossiers
(projectgebied RONSE)

BOUWHEER

FARYS
FARYS
Stropsstraat 1,
9000 GENT
Tel. 078/35.35.88

ONTWORPEN DOOR

LOBELLE
STUDIEBUREAU BVBA
Gistelsleeweg nr. 112
8490 Jabbeke (Varsenare)
Tel 050/30 00 30 - Fax 050/36 86 91
Mail info@studiebureau-lobelle.be
Site www.studiebureau-lobelle.be

Digitaal ondertekend door
Philippe Lobelle (Authenticatie)
Datum: 2021.07.12 17:03:48
+02:00

ir. Philippe Lobelle - Zaakvoerder
Landmeter - expert, beëdigd door de Rechtbank van Eerste Aanleg te Brugge op 13 juni 1996;
ingeschreven op het Tableau van de Federale Raden van Landmeters-Experten.
Inschrijvingsnummer op de lijst van titularissen: N° LAN040248

Gezien en goedgekeurd door TMVW Gent op _____

i.o.
De Projectleider


Petra DECORTE

GRONDAFSTAND

INNEMING 4
thv. Grotweg 6 - Kluisbergen
1ste afdeling, Sectie B, nr 481D

Schaal 1/250

DOSSIERNR.	OPP.	DATUM	NOTAS
		23/06/2021	Opmaak dossier grondafstand
WW 1896_02			
WW 1896_02		IDENTIFICATIENR. AAPD	45043-10215
		BESTANDSLOCATIE	J:\WW\1896_02\4_ONTEIGENINGEN\WW\1896_02 Onteigening 20210622\Precad Onteigening.dwg

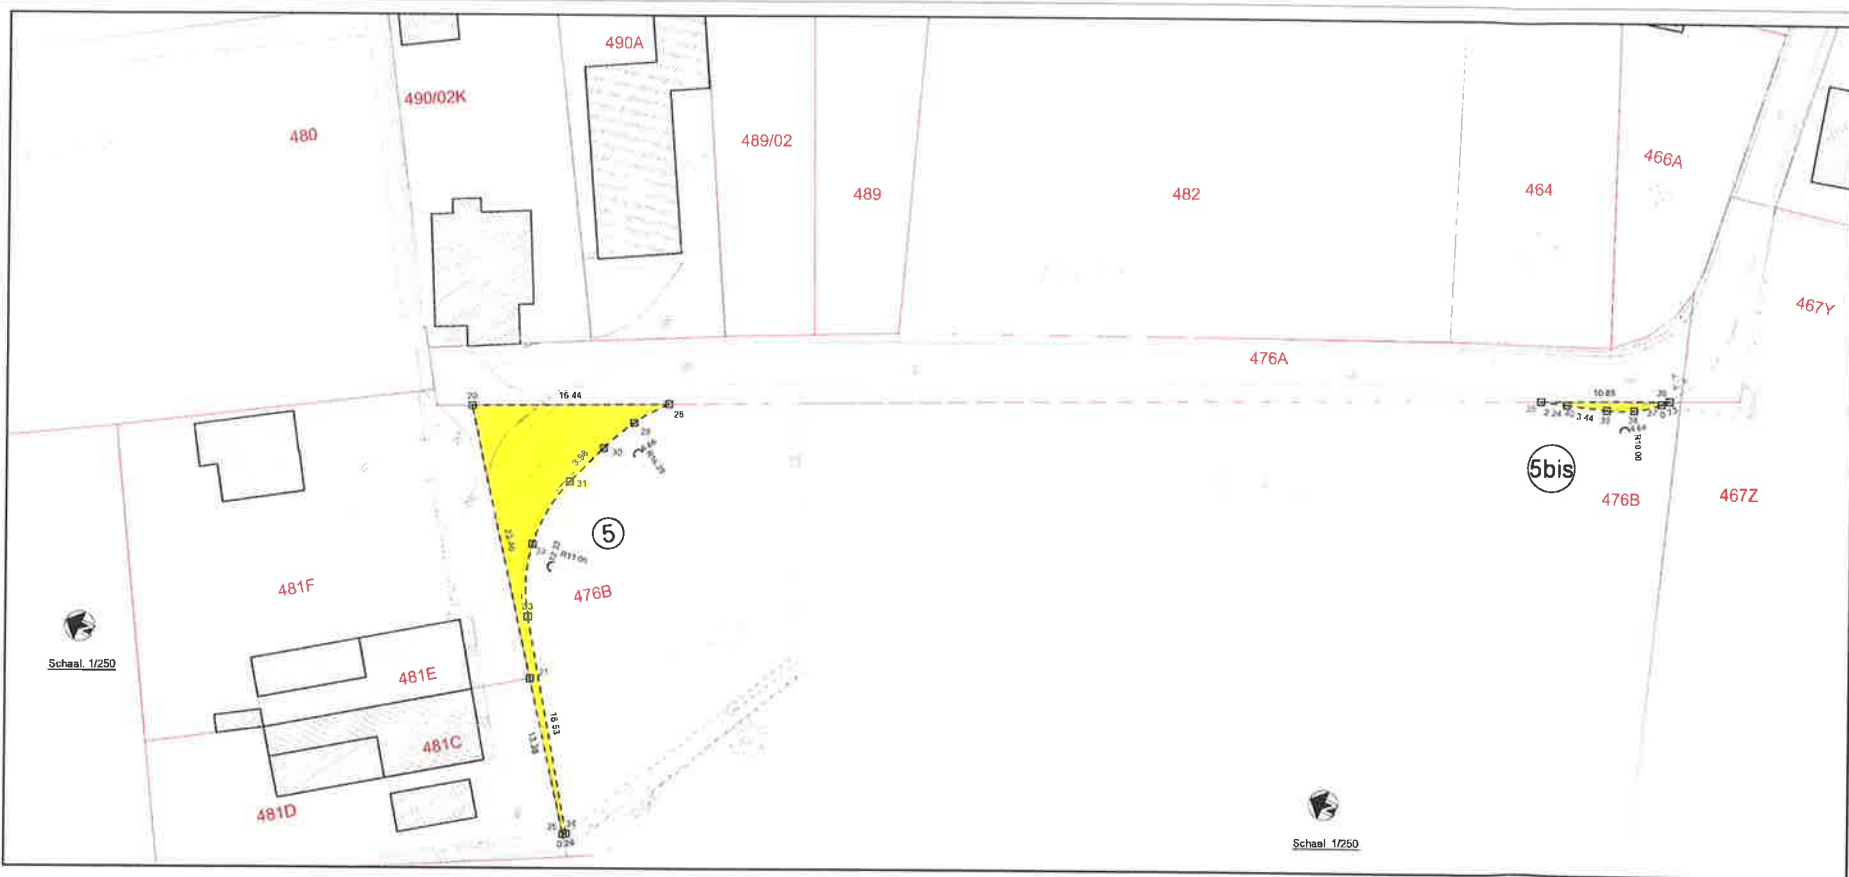

TABEL GRONDAFSTAND

NR.	KADASTER				NAAM VOORNAAM EIGENAAR	WOONPLAATS	AARD VAN HET PERCEEL	AARD VAN DE AANLEG	TOTALE OPPERVLAKTE				A TE SLAAN IN N° 112 81m			
	NR.	AFD.	BE.	NR.					HA.	A.	CA.	A.	HA.	A.	CA.	

Gedetailleerde hoekpunten

NR.	X	Y
20	87996.7252	162675.9051
21	87996.0275	162661.7304
25	87969.3650	162853.6502
26	88005.8407	162661.0891
28	88003.1790	162663.0794
30	88000.1670	162664.4846
31	87996.4102	162665.7673
32	87996.3302	162666.3766
33	87984.6522	162664.1239
34	87989.5169	162653.4357
35	88037.5200	162595.0622
36	88042.2225	162585.2771
37	88041.6909	162585.7756
38	88040.2026	162587.5965
39	88039.2911	162589.6971
40	88036.2173	162592.9679

Nota:

Hoekpunten niet gemetrischeerd, tenzij anders vermeld.

Niet gemetrischeerde grenzen:

20-21, 21-25, 25-34, 30-38, 38-39, 39-40, 39-31, 31-32, 32-33, 33-34, 35-36, 36-37, 37-38, 38-39, 39-40, 35-40

Legende:

Bestaande perceelsgrenzen

170K Bestaand kadastraal perceelnummer

Nieuw voorgedraaid roodlijn

Ontworpen weglijn

Volgnummer inneming

Zone af te slaan grond

Nummer x-y coördinaat inneming

Gedetailleerde documenten:

- Grondrekening 45043-276 opgemaakt door Peter Van Wambke op 01/06/2000

- Grondrekening 45043-276 opgemaakt door Peter Van Wambke op 01/06/2000


- Mutatieschets (207)

- Bestaande opgemeten situatie

- Kadastraal plan gemeente Kluisbergen

GERESERVEERDE PERCEELIDENTIFICATIE					
NIE INNEMING	KADASTRAAL			NIE INNEMING	NIE INNEMING
	AFD.	BE.	NR.		
Inneming I	1	B	476B	476B	476B
Inneming II	1	B	476B	476B	476B

PROVINCE OOST-VLAANDEREN		GEMEENTE KLUISBERGEN	
		Kluisbergen: Rioleringswerken in de Grotweg 1-6	
		Project : DOM-087/19/000-Z	
		AD-ALL-15-10-62: Raamovereenkomst opmaak invalentie-uivoeringsdossiers (projectgebied RONSE)	
GRONDAFSTAND			
INNEMING 5 en 5bis thv. Grotweg 4 en 5 - Kluisbergen 1ste afdeling, Sectie B, nr 476B			
Datum		Notitie	
23/02/2021		Gedetailleerde grondrekening	
DOSSIER NR.		GPR	
1001/10/22		BESCHRIJVING	

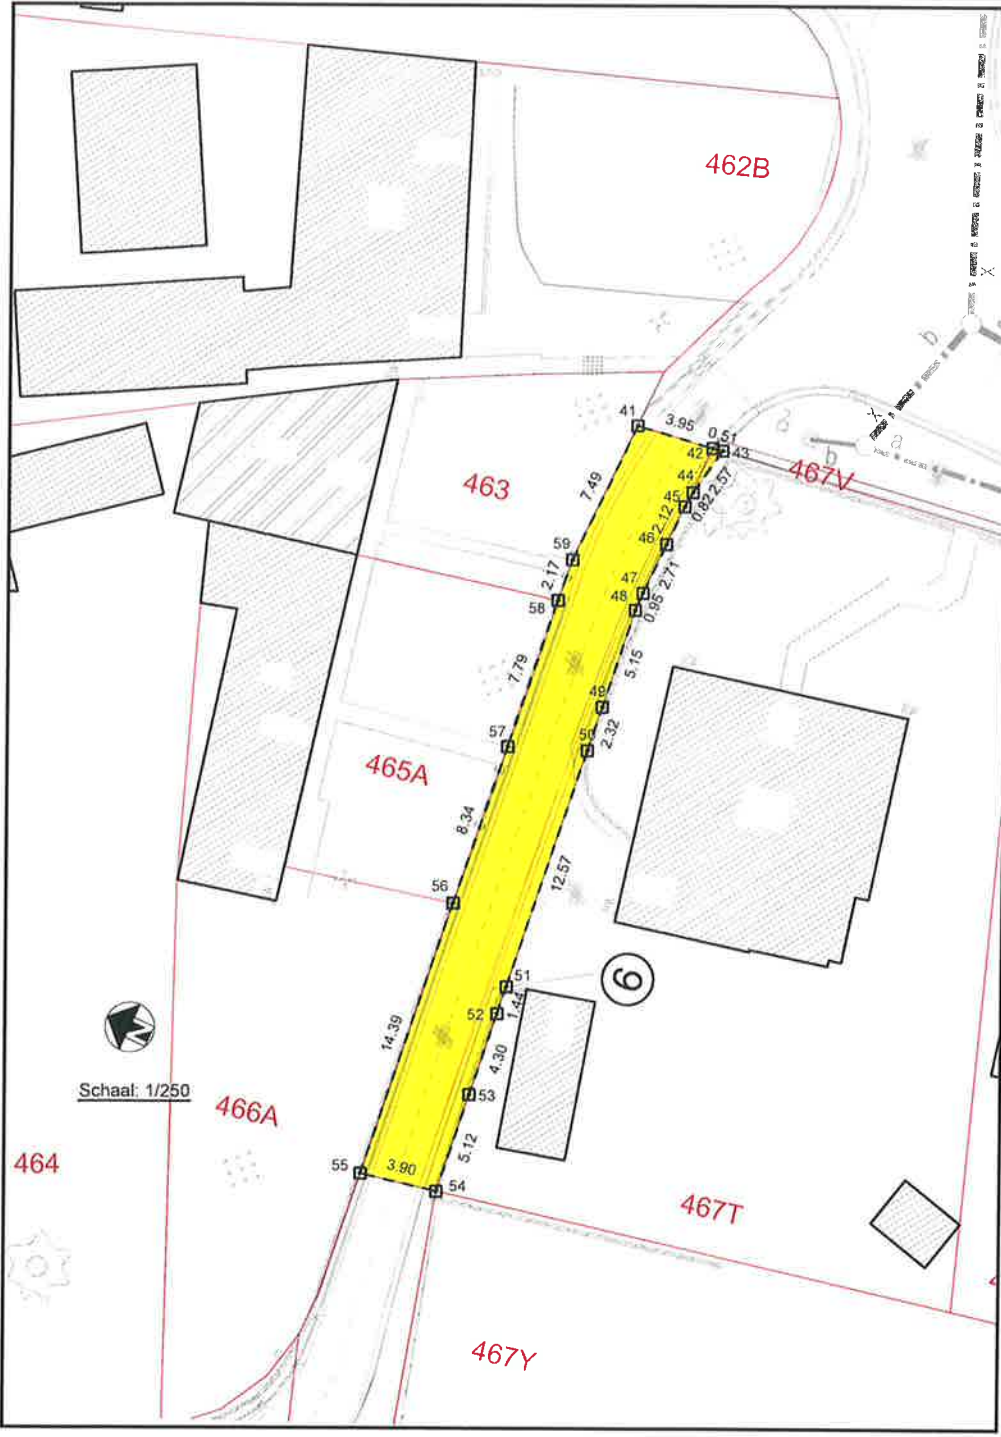

TABEL GRONDAFSTAND														
NR	KADASTER				NAAM - VOORNAAM EIGENAARS	WOONPLAATS	AARD VAN HET PERCEEL	AARD VAN DE INNEMING	TOTALE OPPERVLAKTE			AF TE STAAN		
	NIS	AFD.	SIE	NR.					HA	A	CA	HA	A	CA
1	45060	1	B	467T	Grulois Eddy (VE 1/2) Decock Marijke (VE 1/2)	Gravin Adelahof 5 b301, 8530 Harelbeke	HUIS	WEG	00	09	10	00	01	55
BESTEMMINGSZONE GEWESTPLAN 0105 WOONUITBREIDINGSGBIEDEN									Af te staan in m²: 155,19m²					

Coördinaten hoekpunten:
Lambert 72 stelsel

NR	X	Y
41	88100,0390	162591,7399
42	88100,6117	162587,8361
43	88100,7042	162587,3327
44	88098,1729	162587,7755
45	88097,3556	162587,8538
46	88095,2375	162587,8648
47	88092,5250	162587,8789
48	88091,5771	162587,8562
49	88086,4625	162587,2603
50	88084,1575	162586,9918
51	88071,6702	162585,5370
52	88070,2365	162585,3780
53	88065,9687	162584,8728
54	88060,8802	162584,2788
55	88060,0721	162588,0946
56	88074,3869	162589,7215
57	88082,6490	162590,6659
58	88090,3917	162591,5617
59	88092,5486	162591,7951

Nota:

Hoekpunten niet gematerialiseerd, tenzij anders vermeld

Niet gematerialiseerde grenzen:

41-42, 42-43, 43-44, 44-45, 45-46, 46-47, 47-48, 48-49, 49-50, 50-51, 51-52, 52-53, 53-54, 54-55, 55-56, 56-57, 57-58, 58-59, 41-59

Legende:

- Bestaande perceelsgrens
- 178K Bestaand kadastraal perceelnummer
- Nieuw voorgeslede rooilijn
- Ontworpen wegenis
- Volgnummer inneming
- Zone af te stane grond
- 9 Nummer x-y coördinaat inneming

Geraadpleegde documenten:

- Opmetingsplan 45043-276 (AAPD) opgemaakt door Peter Van Wambeke op 01/06/2000 (archief AAPD: Algemene Administratie v/d PatrimoniumDocumentatie)
- Bestaande opgemeten situatie
- Kadastraal plan gemeente Kluisbergen

GERESERVEERDE PERCEELIDENTIFICATIE				
NR INNEMING	KADASTRAAL BRONPERCEEL			GERESERVEERD KADASTRAAL PERCEELNUMMER
	AFD.	SIE	NR.	
Inneming 6	3	A	467T	467A²

PROVINCIE
OOST - VLAANDEREN

GEMEENTE KLUISBERGEN

Kluisbergen: Rioleringswerken in de Grotweg 1-6

Project : DOM-087/19/000-Z

AD-ALL-15-10-62:
Raamovereenkomst opmaak
interventie-uitvoeringsdossiers
(projectgebied RONSE)

BOUWHEER

FARYS FARYS
Stropstraat 1,
9000 GENT
Tel. 078/35.35.88

ONTWORPEN DOOR

LOBELLE Gistelsteenweg nr. 112
8490 Jabbeke (Varsenare)
Tel 050/30.90.30 - Fax 050/38.95.91
Mail info@studiebureau-lobelle.be
Site www.studiebureaulobelle.be

ir. Philippe Lobelle - Zaakvoerder
Landmeter - expert, beëdigd door de Rechtbank van Eerste Aanleg te Brugge op 13 juni 1996;
ingeschreven op het Tableau van de Federale Raden van Landmeters-Experten.
Inschrijvingsnummer op de lijst van titularissen: N° LAN040248

Gezien en goedgekeurd door: TMVV Gent op _____

i.o.
De Projectleider

Petra DECORTE

GRONDAFSTAND

INNEMING 6
thv. Grotweg 1 en 2 en Rijerstraat 50 - Kluisbergen
1ste afdeling, Sectie B , nr 467T

Schaal: 1/250

DATUM	NOTAS
	Opmaak dossier grondafland
23/08/2021	
IDENTIFICATIENR. AAPD	45043-10217
DOSSIERNR	BESTANDSLOCATIE
WW 1896_02	J:\WW\1896_02\4_ONTEIGENINGEN\WW1896_02 Onleigening 20210622\Precad Onleigening.dwg