

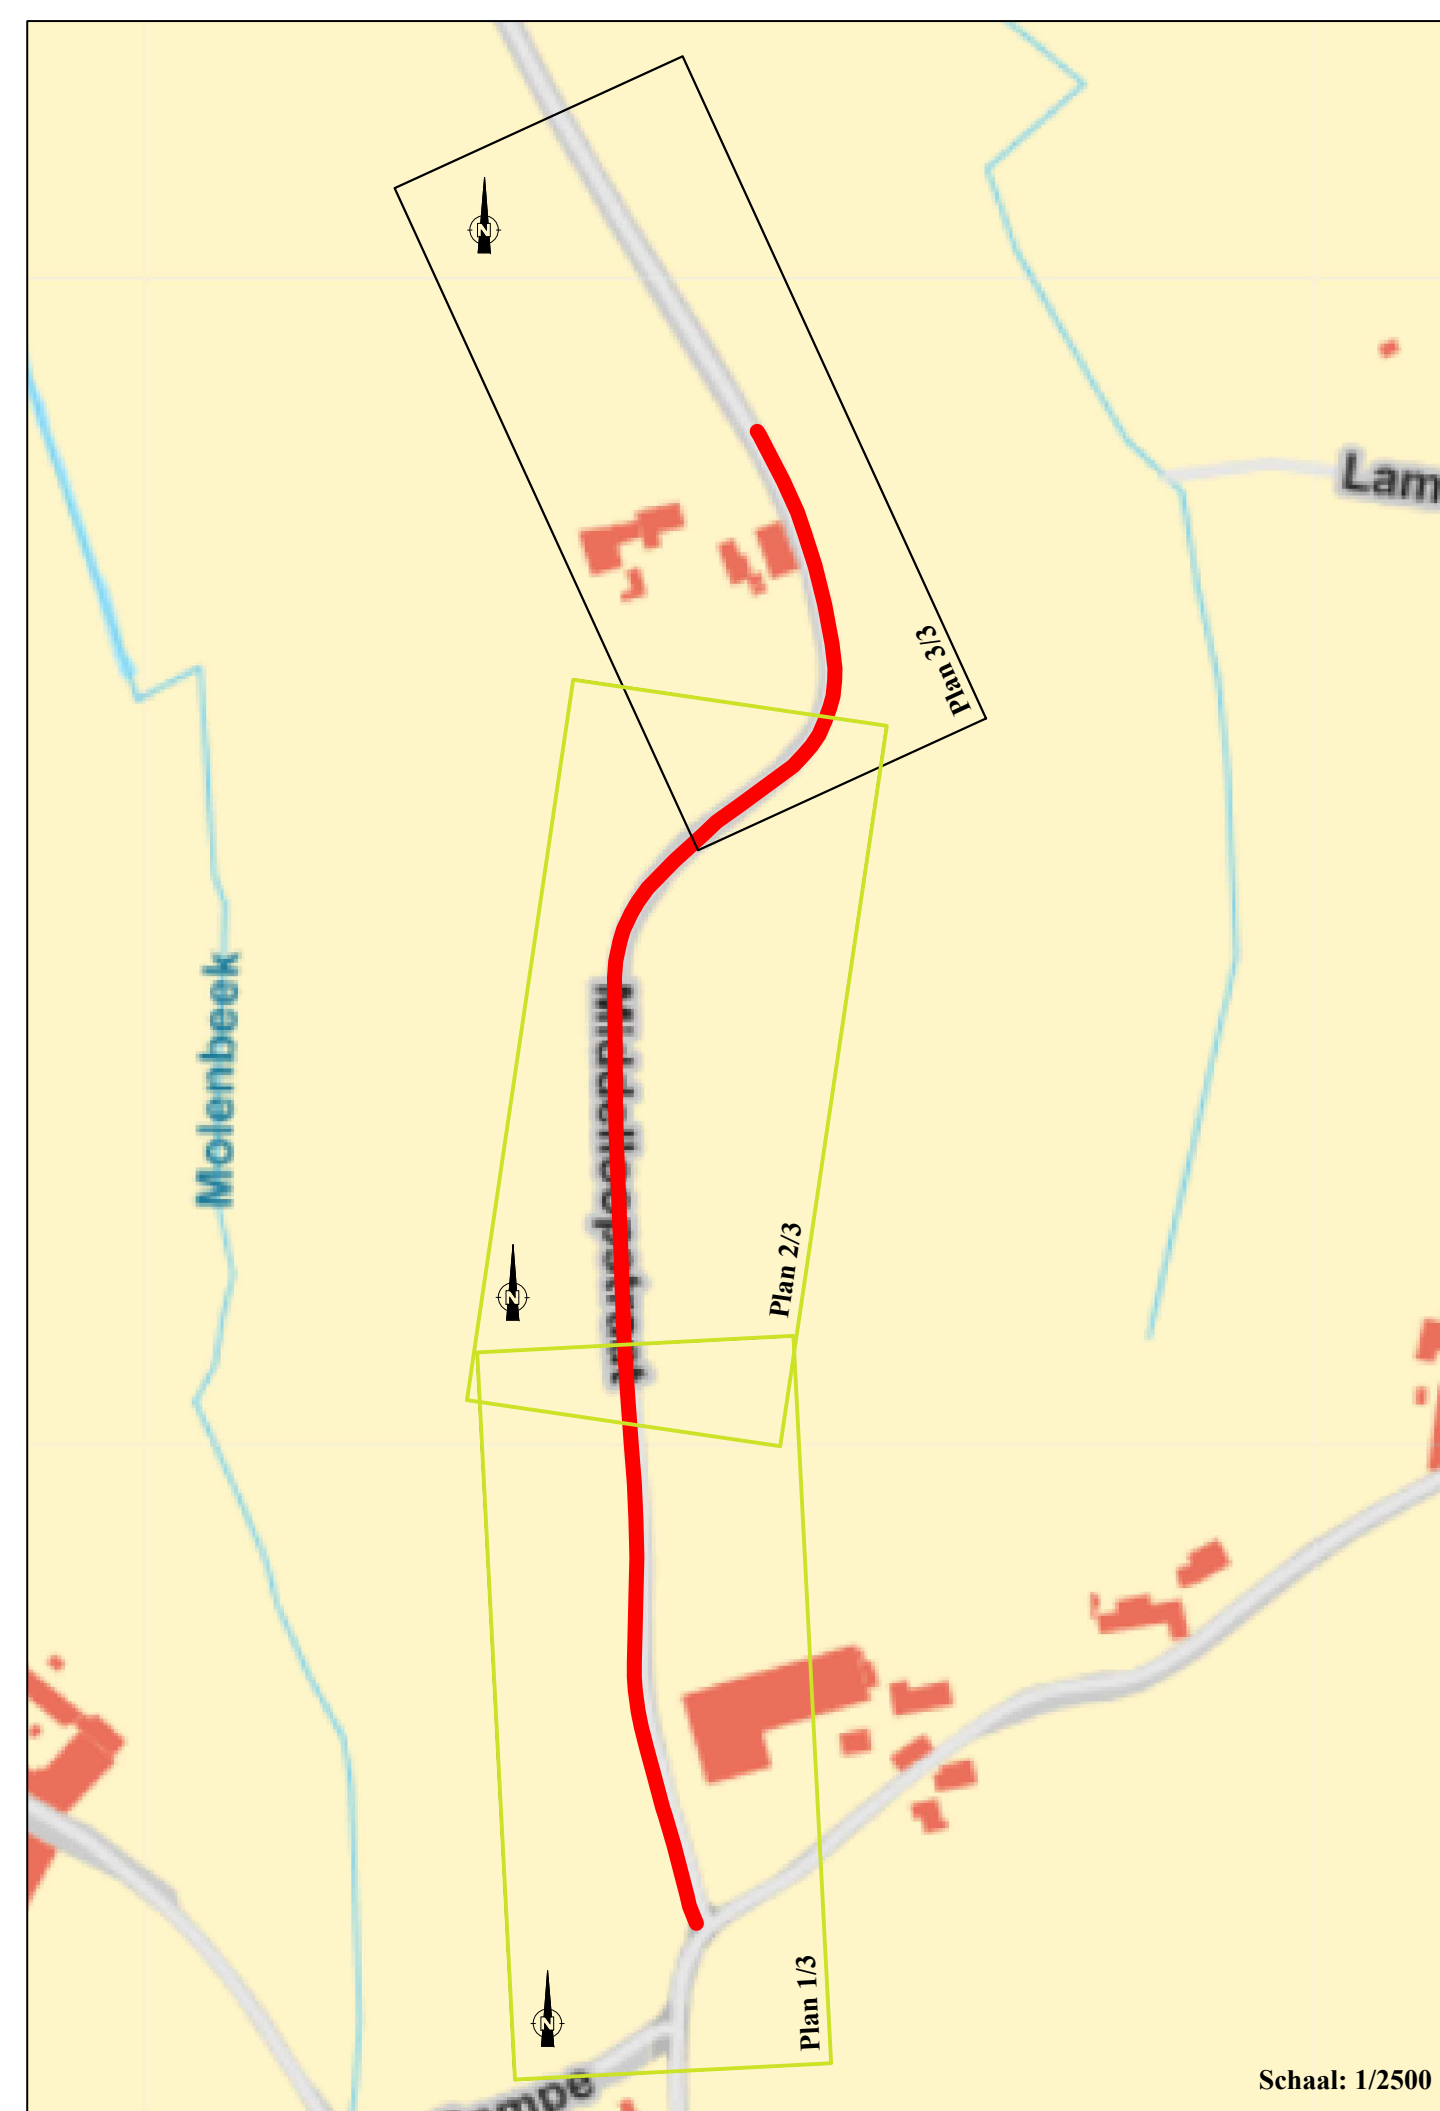


 

Provincie Oost-Vlaanderen Gemeente Kluisbergen Middelloopstraat		
 Gemeente Kluisbergen Parklaan 16 9000 Kluisbergen T 053 23 16 10 info@kluisbergen.be		
Algemeen Directeur Lotje Demedts	Burgemeester Philippe Willequet	
Onderhoudswerken Middelloopstraat		
 studie<b style="color: #76923c;">bureau Studiebureau infrastructuur Oscar Delgaststraat 60 9000 Renss T 0478 404 958 info@studiebs.be		
		Projectleider onderwerpen Eric Buren
Ontwerp		
12/01/2022	Fase ontwerp	
DATUM	HISTORIEK	ATA TEKENAAR
Schaal: 1/250	FASE Ontwerp	PLANNR. 01-1/2
		PROJECTNR. KLU002

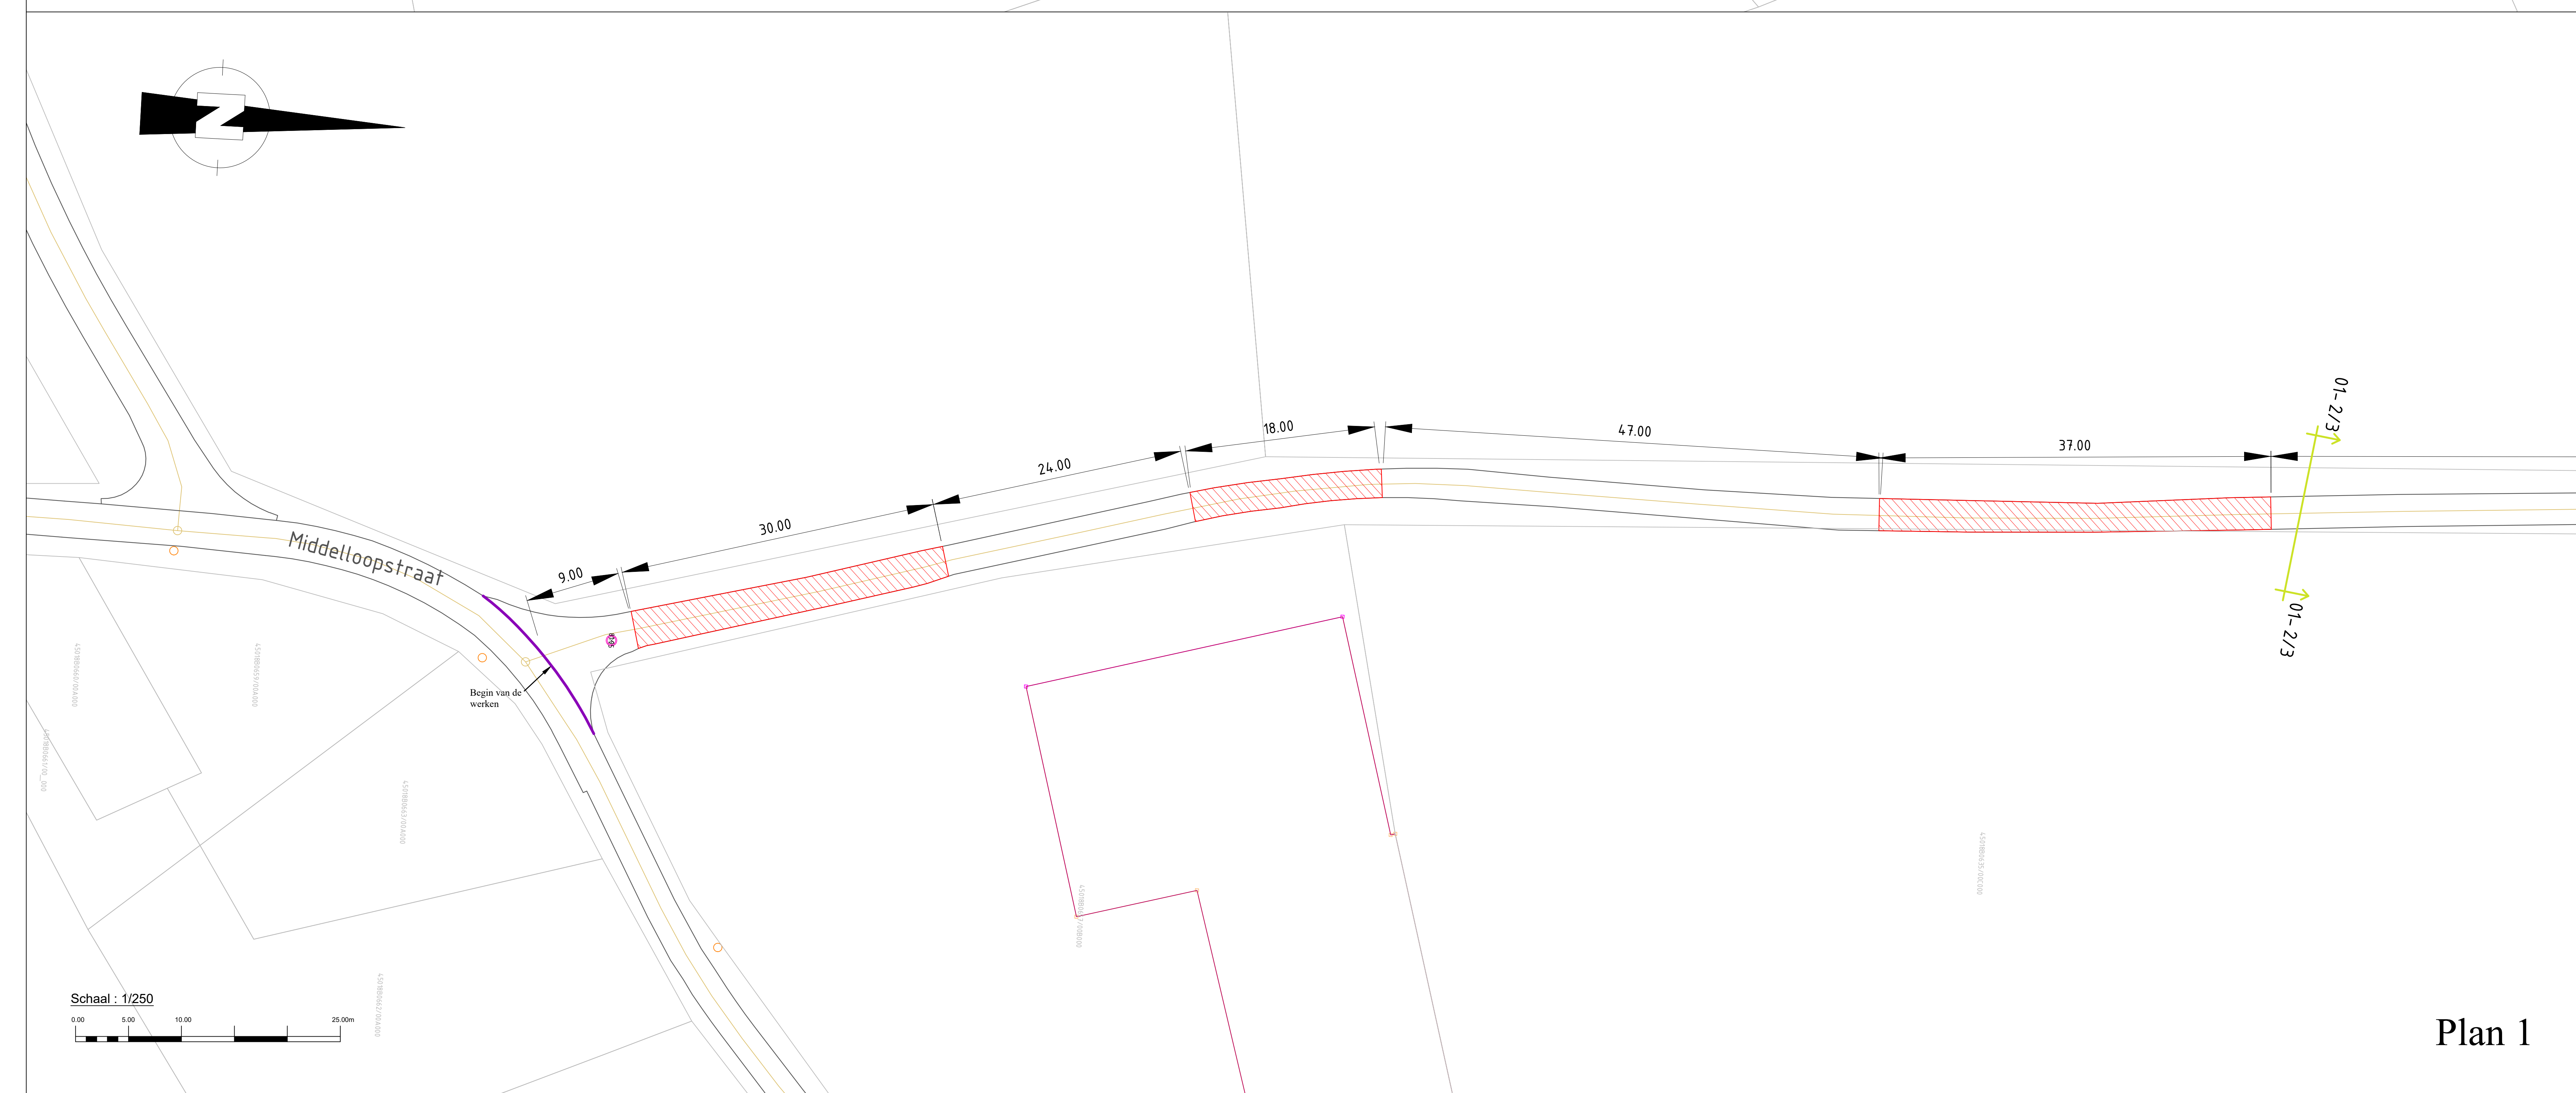