VERKAVELINGSPLAN GRONDAFSTAND

Gemeente KLUISBERGEN, 1e afdeling Ruien, sectie B,
deel van de perceel numers 423e, 426L, 430b en 432b.

Oppervlakte volgens meting: 19 a 74 ca

Schaal: 1/250

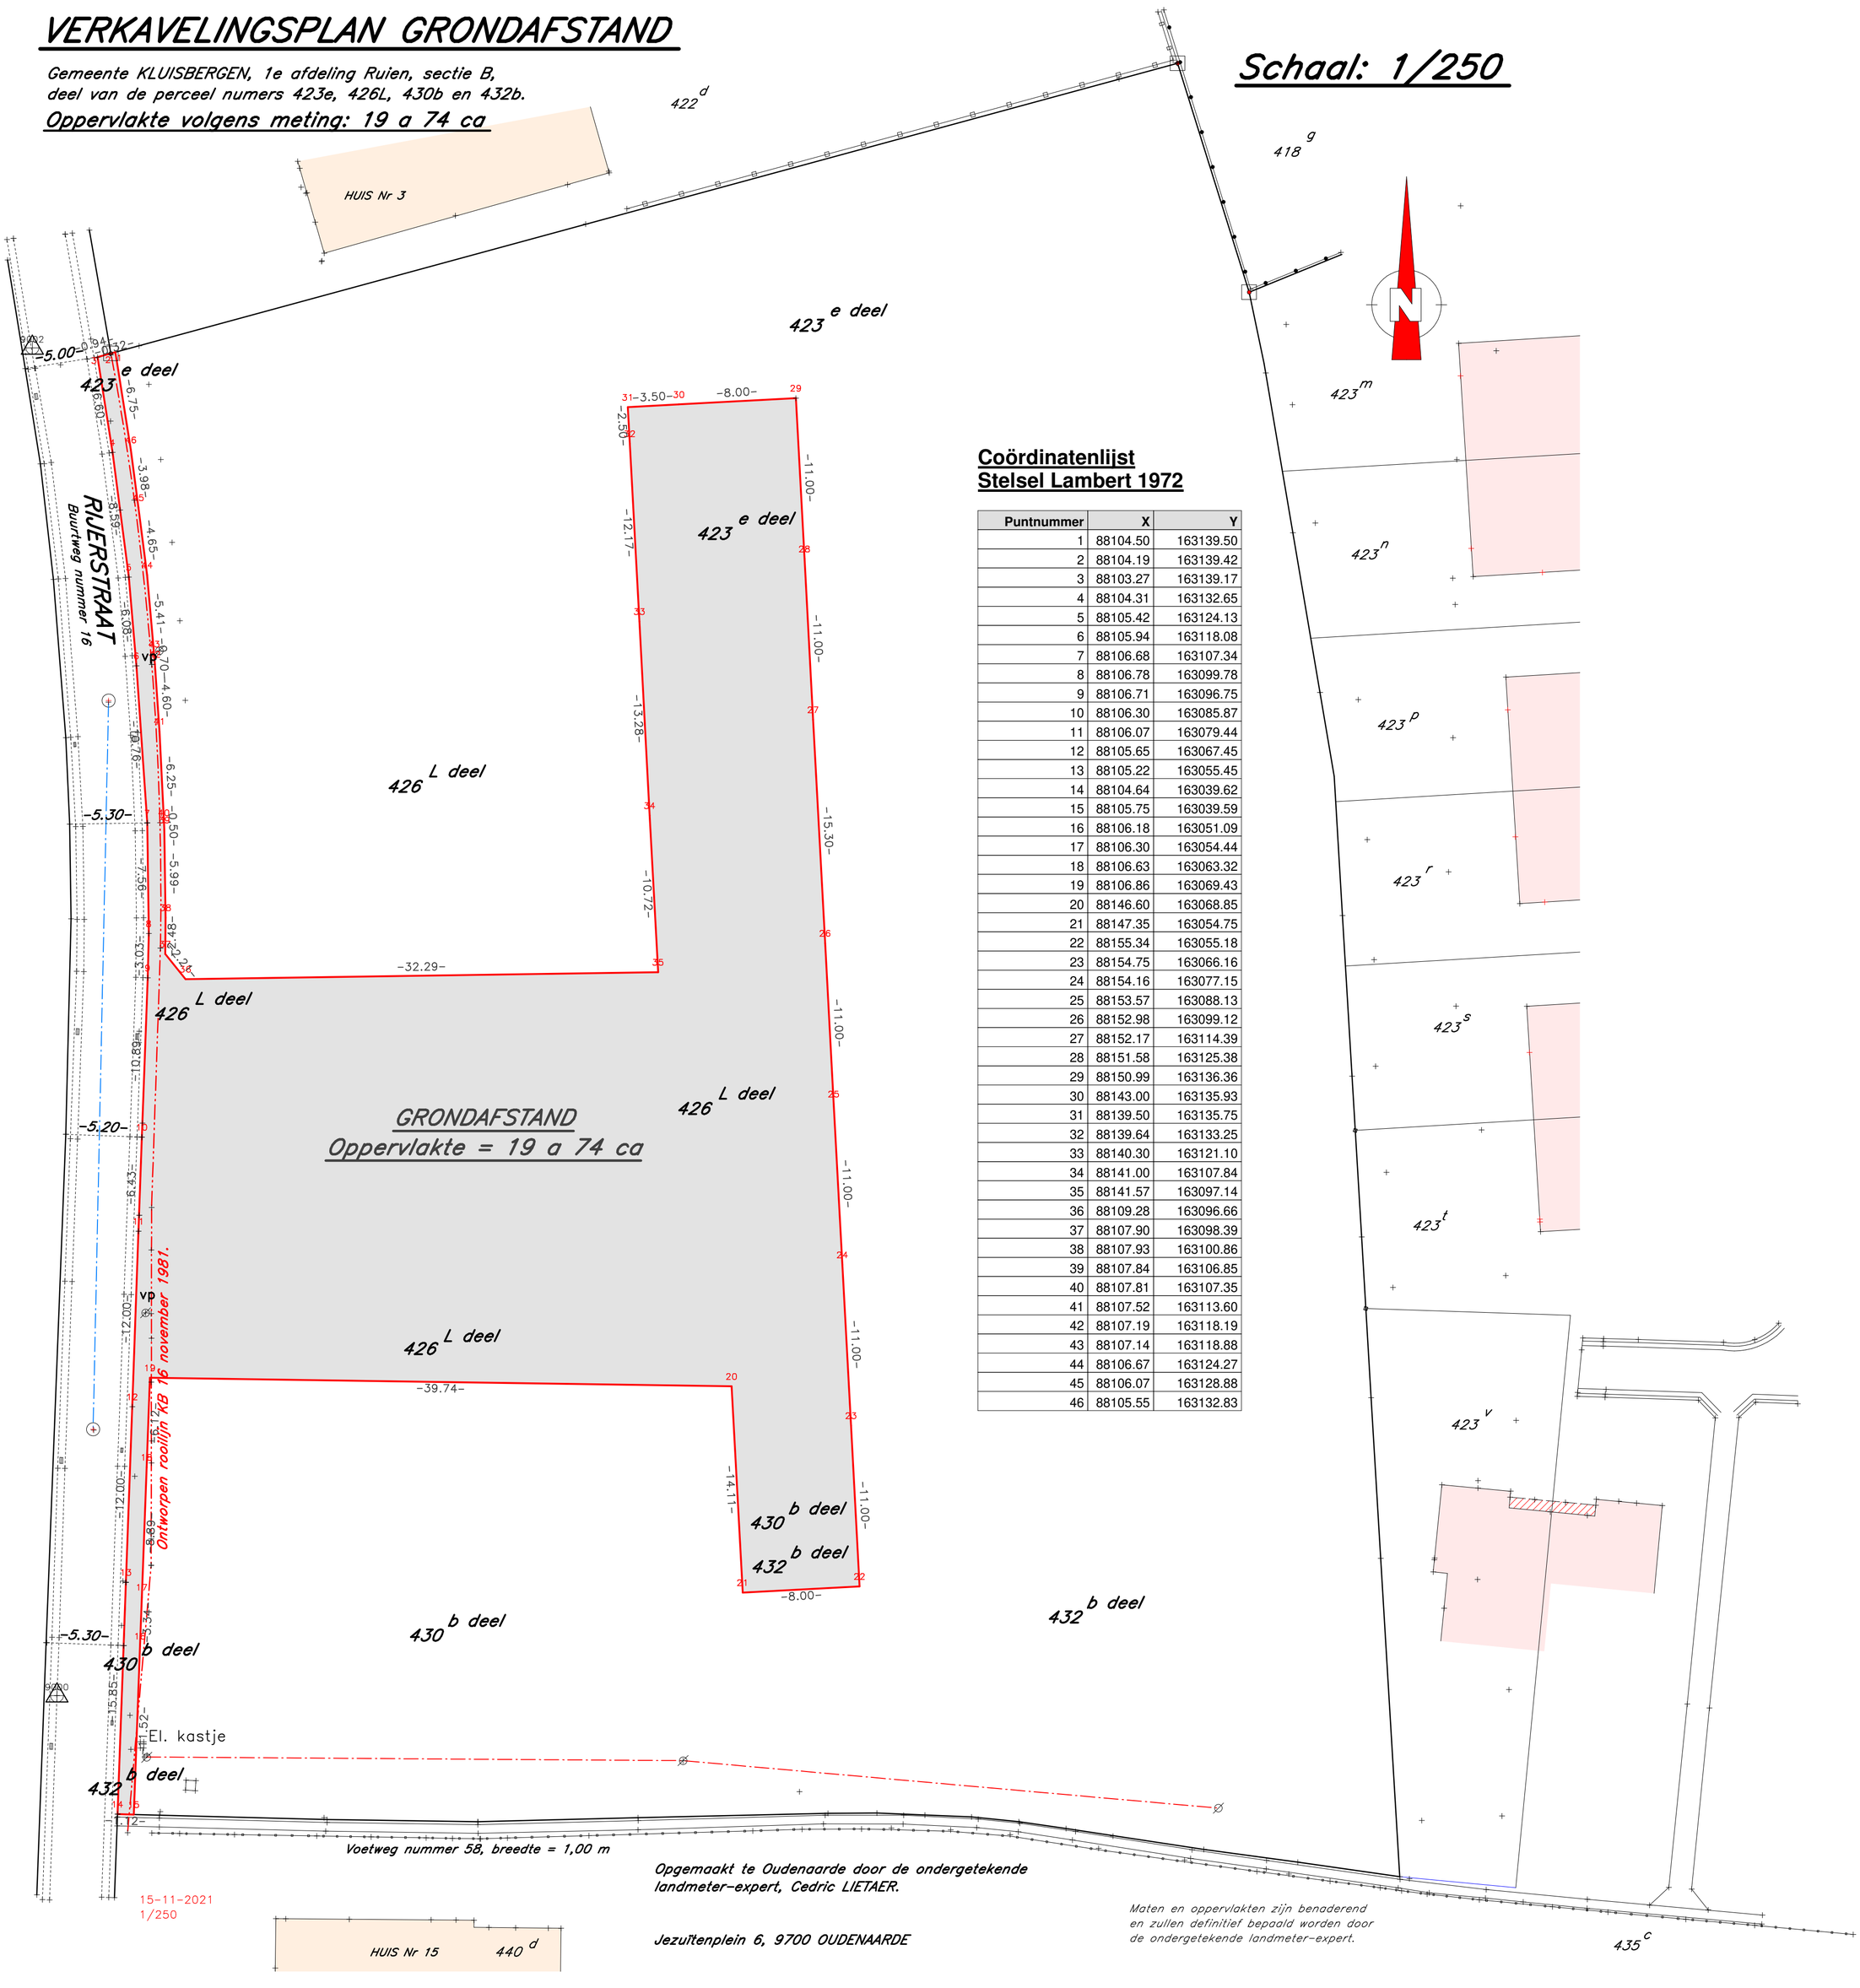

Coördinatenlijst
Stelsel Lambert 1972

Puntnummer	X	Y
1	88104.50	163139.50
2	88104.19	163139.42
3	88103.27	163139.17
4	88104.31	163132.65
5	88105.42	163124.13
6	88105.94	163118.08
7	88106.68	163107.34
8	88106.78	163099.78
9	88106.71	163096.75
10	88106.30	163085.87
11	88106.07	163079.44
12	88105.65	163067.45
13	88105.22	163055.45
14	88104.64	163039.62
15	88105.75	163039.59
16	88106.18	163051.09
17	88106.30	163054.44
18	88106.63	163063.32
19	88106.86	163069.43
20	88146.60	163068.85
21	88147.35	163054.75
22	88155.34	163055.18
23	88154.75	163066.16
24	88154.16	163077.15
25	88153.57	163088.13
26	88152.98	163099.12
27	88152.17	163114.39
28	88151.58	163125.38
29	88150.99	163136.36
30	88143.00	163135.93
31	88139.50	163135.75
32	88139.64	163133.25
33	88140.30	163121.10
34	88141.00	163107.84
35	88141.57	163097.14
36	88109.28	163096.66
37	88107.90	163098.39
38	88107.93	163100.86
39	88107.84	163106.85
40	88107.81	163107.35
41	88107.52	163113.60
42	88107.19	163118.19
43	88107.14	163118.88
44	88106.67	163124.27
45	88106.07	163128.88
46	88105.55	163132.83

15-11-2021
1/250

Opgemaakt te Oudenaarde door de ondergetekende landmeter-expert, Cedric LIETAER.

Jezuïtenplein 6, 9700 OUDENAARDE

Maten en oppervlakten zijn benaderend en zullen definitief bepaald worden door de ondergetekende landmeter-expert.