

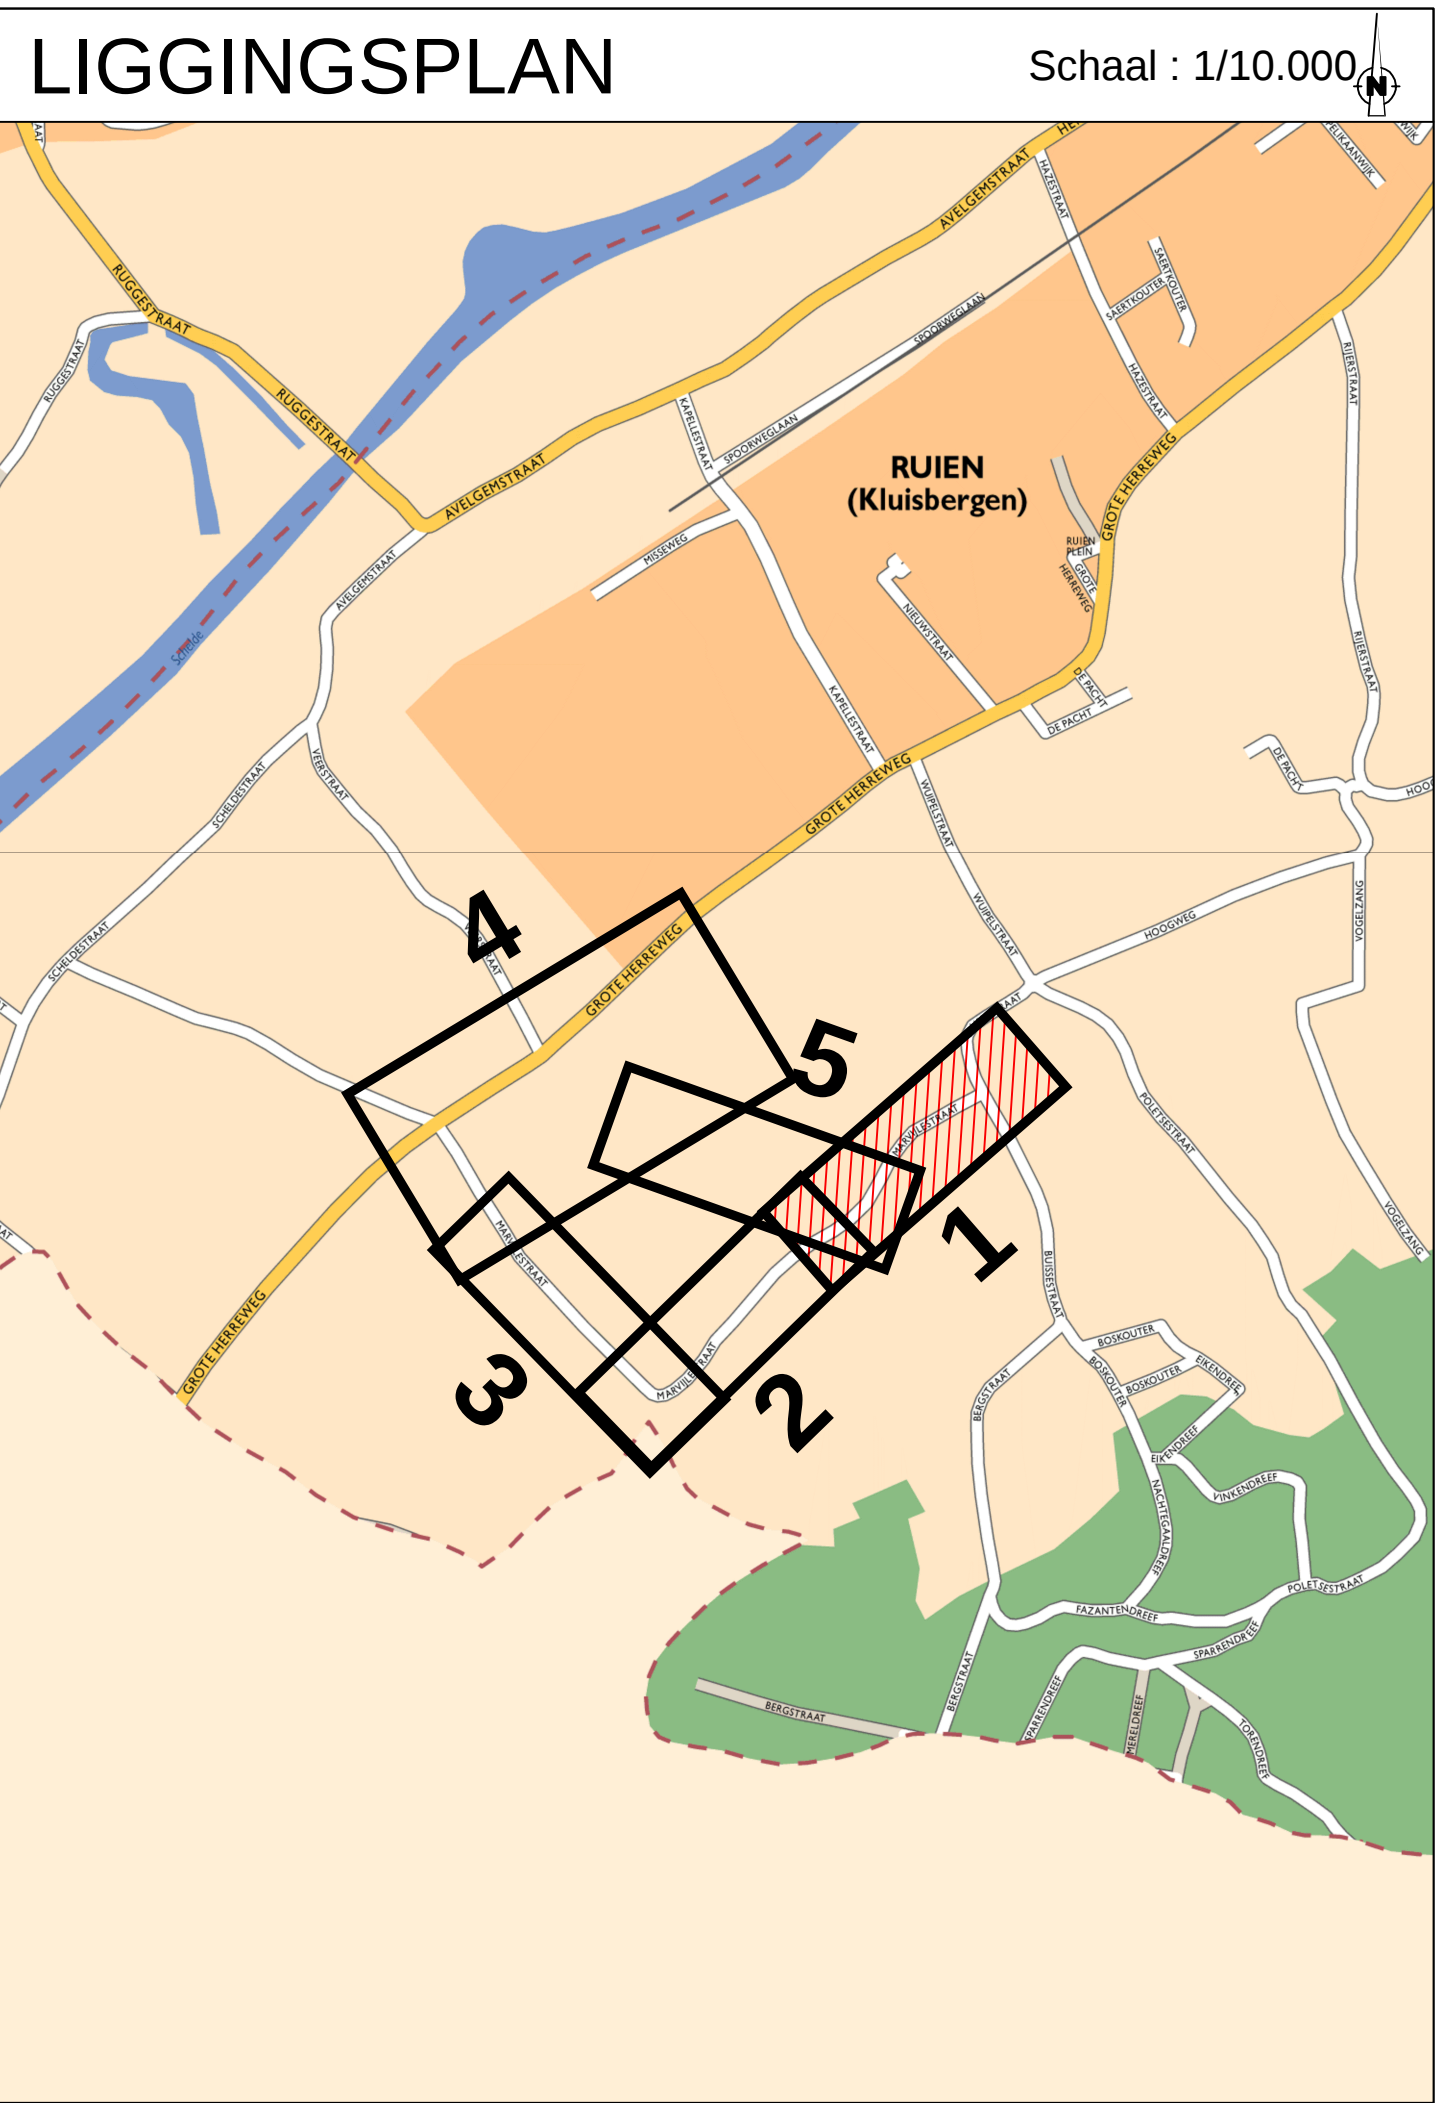


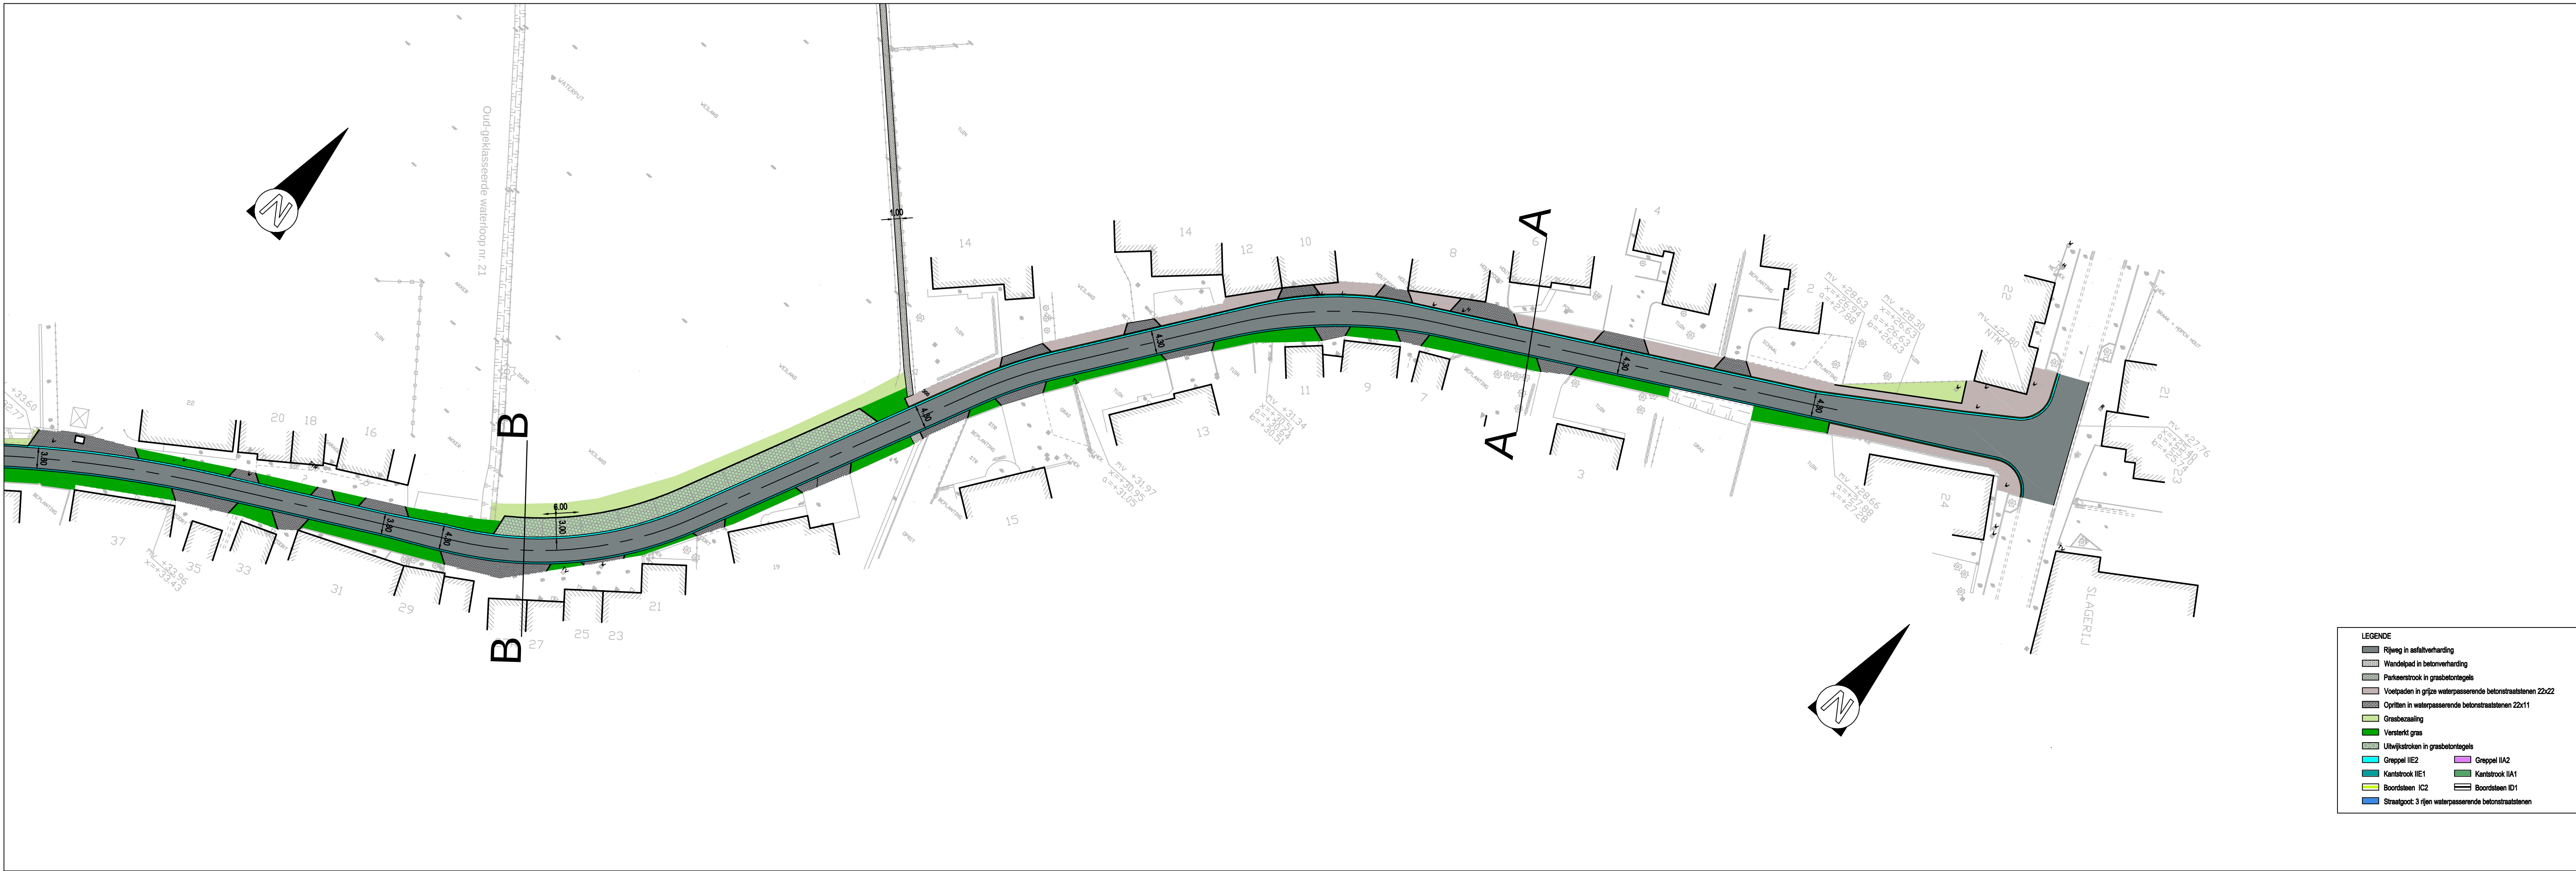

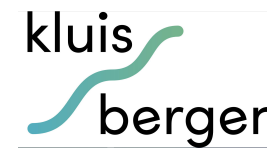

Gemeente Kluisbergen

Parklaan 16
B-9690 Kluisbergen

Gelezen en goedgekeurd door de gemeenteraad in zitting van:

De Burgemeester
dhr. Philippe Willequet

Algemeen directeur
mevr. Lotje Demedts

TMVW cvba

Stropstraat 1
B-9000 Gent

Provincie Oost-Vlaanderen

OOST-VLAANDEREN
KLUISBERGEN

ZUI 07-065 Sanering van de Marvijlestraat
(tussen de Grote Herreweg en de Buissestraat)



vestiging Kortrijk
Engelse Wandeling 70
B-8510 Kortrijk-Marke
T +32 (0)2 383 06 40
www.swecobelgium.be

Teamleider
Gert Logier
Projectleider
Tom Coudijzer

B	10-10-2023	Ontwerpdossier	KMA		
A	18-07-2023	Ontwerp	KMA		
DATUM	HISTORIEK	TEKENAAR	DATUM	HISTORIEK	TEKENAAR


ONTWORPEN WEGENIS

MARVIJLESTRAAT

FASE	SCHAAL	PLANOPP. (m²)	PROJECTNUMMER	PLANNUMMER	UITGAVE
ONTWERP	1:500	0,37m²	239496	8.2.1	B

Q:\GENT\230606\INFRA\DRAWING\230606_1_WEG_01.dwg

8.2.1 (20231010 1534)

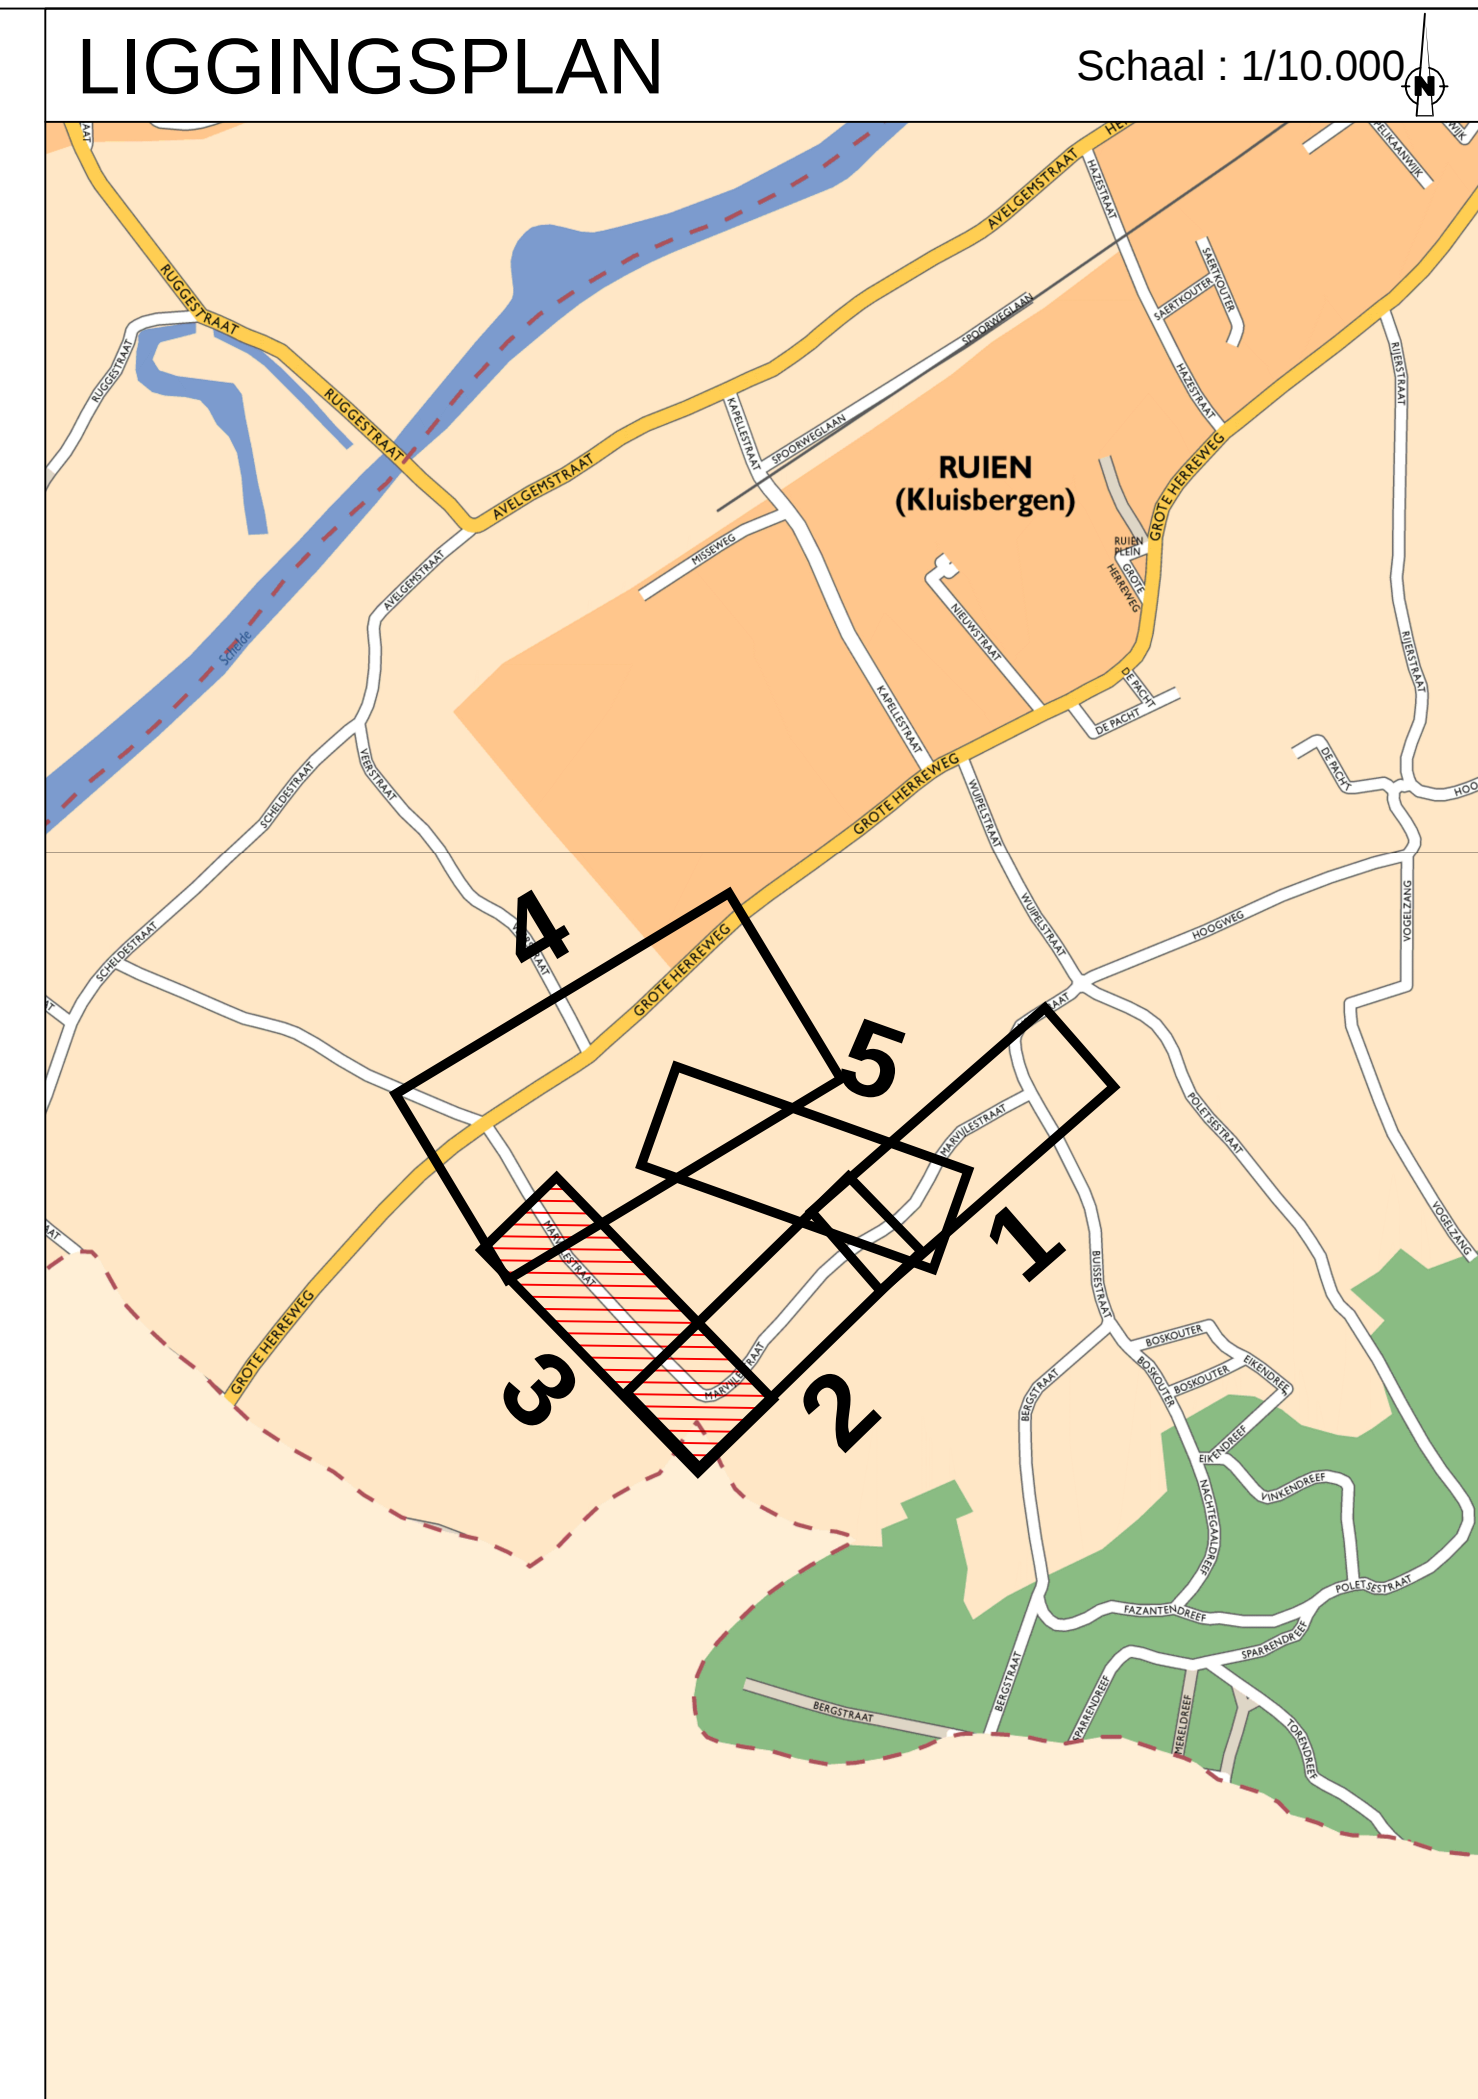

	Gemeente Kluisbergen	TMVW cvba Stropstraat 1 B-9000 Gent
Parklaan 16 B-9690 Kluisbergen	Gelezen en goedgekeurd door de gemeenteraad in zitting van: De Burgemeester dhr. Philippe Willequet Algemeen directeur mevr. Lotje Demedts	
Provincie Oost-Vlaanderen		

OOST-VLAANDEREN
KLUISBERGEN

ZUI 07-065 Sanering van de Marvijlestraat
(tussen de Grote Herreweg en de Buissestraat)

		
vestiging Kortrijk Engelse Wandeling 70 B-9510 Kortrijk-Marke T +32 (0)2 383 06 40 www.swecobelgium.be		Teamleider Gert Logier Projectleider Tom Coudijzer

B	10-10-2023	Ontwerpdossier	KMA			
A	18-07-2023	Ontwerp	KMA			
	DATUM	HISTORIEK	TEKENAAR	DATUM	HISTORIEK	TEKENAAR

ONTWORPEN WEGENIS

MARVIJLESTRAAT

FASE	SCHAAL	PLANOPP (m²)	PROJECTNUMMER	PLANNUMMER	UITGAVE
ONTWERP	1:500	0.37m²	239496	8.2.3	B




- LEGENDE



LIGGINGSPLAN

Schaal : 1/10.000

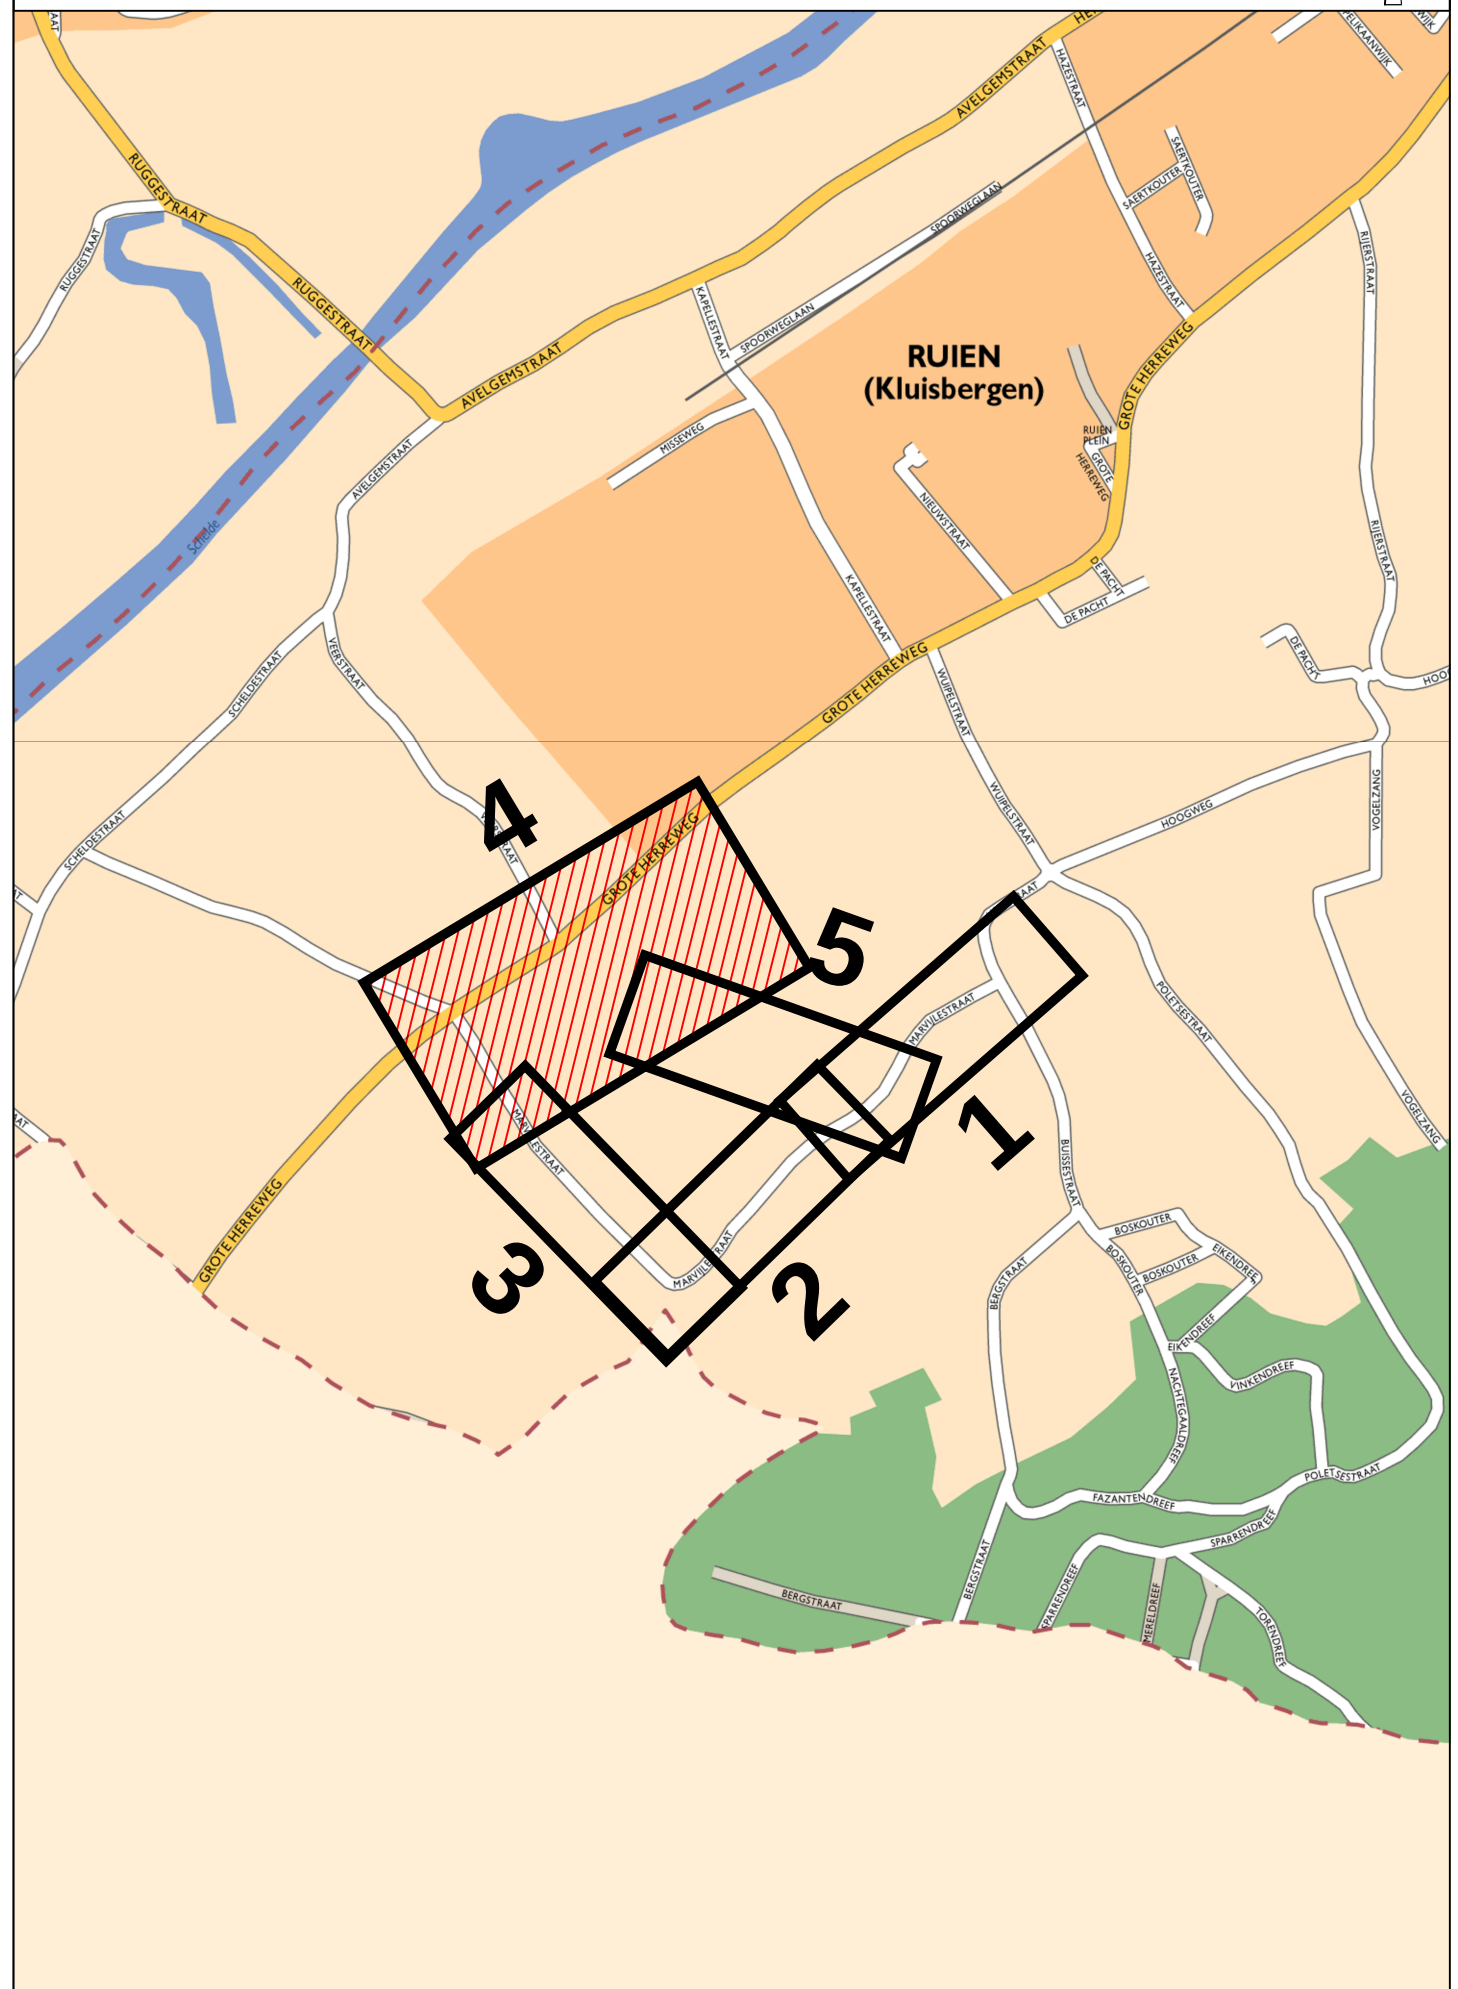

kluisbergen

Parklaan 16
B-9690 Kluisbergen

Gemeente
Kluisbergen

Gelezen en goedgekeurd door de
gemeenteraad in zitting van:

De Burgemeester
dhr. Philippe Willequet

Algemeen directeur
mevr. Lode Demedts

TMVW cvba
Stropstraat 1
B-9000 Gent

Provincie Oost-Vlaanderen

OOST-VLAANDEREN
KLUISBERGEN

ZUI 07-065 Sanering van de Marvijlestraat
(tussen de Grote Herreweg en de Buissestraat)

SWECO

vestiging Kortrijk
Engelse Wandeling 70
B-8510 Kortrijk-Marike
T +32 (0)2 363 06 40
www.swecobelgium.be

Teamleider

Gert Logier

Projectleider

Tom Coudijzer

DATUM	HISTORIEK	TEKENAAR	DATUM	HISTORIEK	TEKENAAR
B	10-10-2023	Ontwerpdossier	KMA		
A	18-07-2023	Ontwerp	KMA		

ONTWORPEN WEGENIS
GROTE HERREWEG

FASE	SCHAAL	PLANNUMMER	PROJECTNUMMER	PLANNUMMER	UITGAVE
ONTWERP	1:500	0.75m ²	239496	8.2.4	B

