

Dossiernr.	:	19.16	Aantal plannen :	5
Projectnr. Farys	:		Plannummer :	2
			Plan formaat :	1500 x 0,841m

RIOLERINGS- EN WEGENISWERKEN
DWARSSTRAAT - BLOEMENLAAN

GRONDPLAN ONTWERPEN TOESTAND RIOLERING

AANBESTEDER : Farys

MEDE-OPDRACHTGEVER



Datum	Historiek
14/02/2020	voorstel
09/03/2021	voorstel met riolering
21/06/2022	voorstel 2
23/01/2024	voorstel 3
12/06/2024	ontwerp
03/02/2025	ontwerp 2
12/02/2025	aanbesteding

DWG: KLU0905-A-GR.dwg | OT R10

TAW-HBG03 REF: KM | EO

LEGENDE ONTWERPEN TOESTAND

R2
MV:15.58
IN :13.49 (R3)
UIT :13.49 (R7)
60(2500,1%)B

- R.W.A.-riolering + toegangs- of verbindingsput met aanduiding van putnummer, maaiveldhoogte, BOK inkomende leiding (vanaf putnr) en BOK uitgaande leiding (naar putnr)

30(2250/3.5%)G

D7

MV: 15.46

IN: 13.02 (I)

- D.W.A.-riolering + toegangs- of verbindingsput met aanduiding van putnummer, maaiveldhoogte, BOK inkomende leiding (vanaf putnr) en BOK uitgaande leiding (naar putnr)

LEGENDE BESTAANDE TOESTAND

+	meekleurig referentiepunt alternatieve proceduren met vervolgreferentie FV2	paal van staafverlichting (V) - elektriciteit (E) lactoon (V) - verlichting (L) -overleving (di) NABES (N) benoeming	  	Altemetpaal hedometpaal
+	voelingspunt FV2	parimeter		grenspaal
⊗	boom met hoge stam	voggerspaal		reflectorpaal
⊗	hebben	meespaal		waterstoker horizontaal
⊗	boom met lage stam	straatkap geïsoleerde water		afhangboom
⊗	struik	straatkap geïsoleerde gas		signaalspaal publiek
e	roofteging / normale beging	straatkap geïsoleerde elektriciteit		signaalspaal - algemeen
e	roofteging / rooster	straatkap geïsoleerde brandvaan		opendbare breedvoer
e	roofteging / terugslagstop	lichtpunt		signaalspaal - openbaar vervoer
—	stroomring	soort verharding: ijs		wegmonitor
○	cirkelvormig publiek	soort verharding: open kas (runderstet)		opendbare vuilbak
○	vierkant publiek	soort verharding: cementbeton		heestelling (met overdek)
⊗	roofteging	soort verharding: kasseien		ruistak
⊗	particulier detail	soort verharding: andere natuursteen		aanduiding rivt
⊗	keelberg	soort verharding: betonstapsteen		
⊗	keelsteen	soort verharding: steenslag		
⊗	druppelaf gebouw	soort verharding: aluminesteen		
⊗	druppelaf garage	soort bekleding: schors		
f2	hutnummer	soort bekleding: mulch		
N/V	hoogtepunt met detail hoogte	bindergeleidingstegels		
⊗	inwendig verlicht signaalste	bodemdekking: overhemd, niet begroed		
+	schermpunt hekpoort	bodemdekking: begroed, gras		
+	doel of baak	oververharding: schansloos		
⊗	hedw	oververharding: steenslag		
⊗	avrilglets veevont	oververharding: prefab elementen		
⊗	waterkade	oververharding: beton		
⊗	stager	oververharding: metaalbet		
⊗	cultuurhistorisch monument	oververharding: eroseverend weefsel		
⊗	park- en recreatiebehoeden	oververharding: gekleurde steenbestoring		
⊗	zichbare grensmaat	oververharding: houtmaten		
⊗	perceelreconstructiepunt	oververharding: andere		
△	hoekpunt van verharding	rubberen matje of tegels		

bouwe met functiecode (TUR)
 afsluiting met topscode (TCA) B betonpijler
 A beton
 G glasle draad
 haag P piketstraad
 H fout
 D divers
 muur
 wederhouding
 kopmuur
 groep groenelementen
 verharde rand watergang
 onverharde rand watergang
 as waterloop of gracht
 ringriet
 rioolpijp GWA met diameter
 rioolpijp RWA met diameter
 rioolpajp GWA met diameter
 overgang verharding
 rand bedekking
 rand verharding, binnenrand fetspaad
 rand verharding
 rand verharding, binnenrand watergroot
 rand verharding, binnenrand afvoergoot
 been verharde laai
 kruin verharde laai
 been onverharde laai
 kruin onverharde laai
 bijzondere hydraulische constructie met functiecode (HRCF)
 bestaande perceelsgrens
 bestaande rioolijn

R1
MV-16.15
IN-14.51 (R2)
IN-14.08 (R6)
UT-13.99 (OS.04)

OS.04
MV-16.11
IN-13.86 (R1)

2.50/2500.04 0%/B

Residence Transistor

1500'

1500'

4x 4000mm shafts

S2

2

An aerial map showing a road intersection. A black car icon is positioned on a road that runs horizontally across the middle of the image. The road has a dashed red line and a solid blue line. Above the road, there are labels for '100' and '100'. Below the road, there are labels for '100' and '100'. The map also shows various buildings and structures, including a large white building on the left and a large white building on the right. The map is oriented with North at the top.


BLOEMENLAAN

16

R7
 MV:16.47
 IN:14.18 (R8)
 UIT:14.18 (R6)

[illegible]



GRONDPLAN ONTWERPEN TOESTAND
schaal 1/250

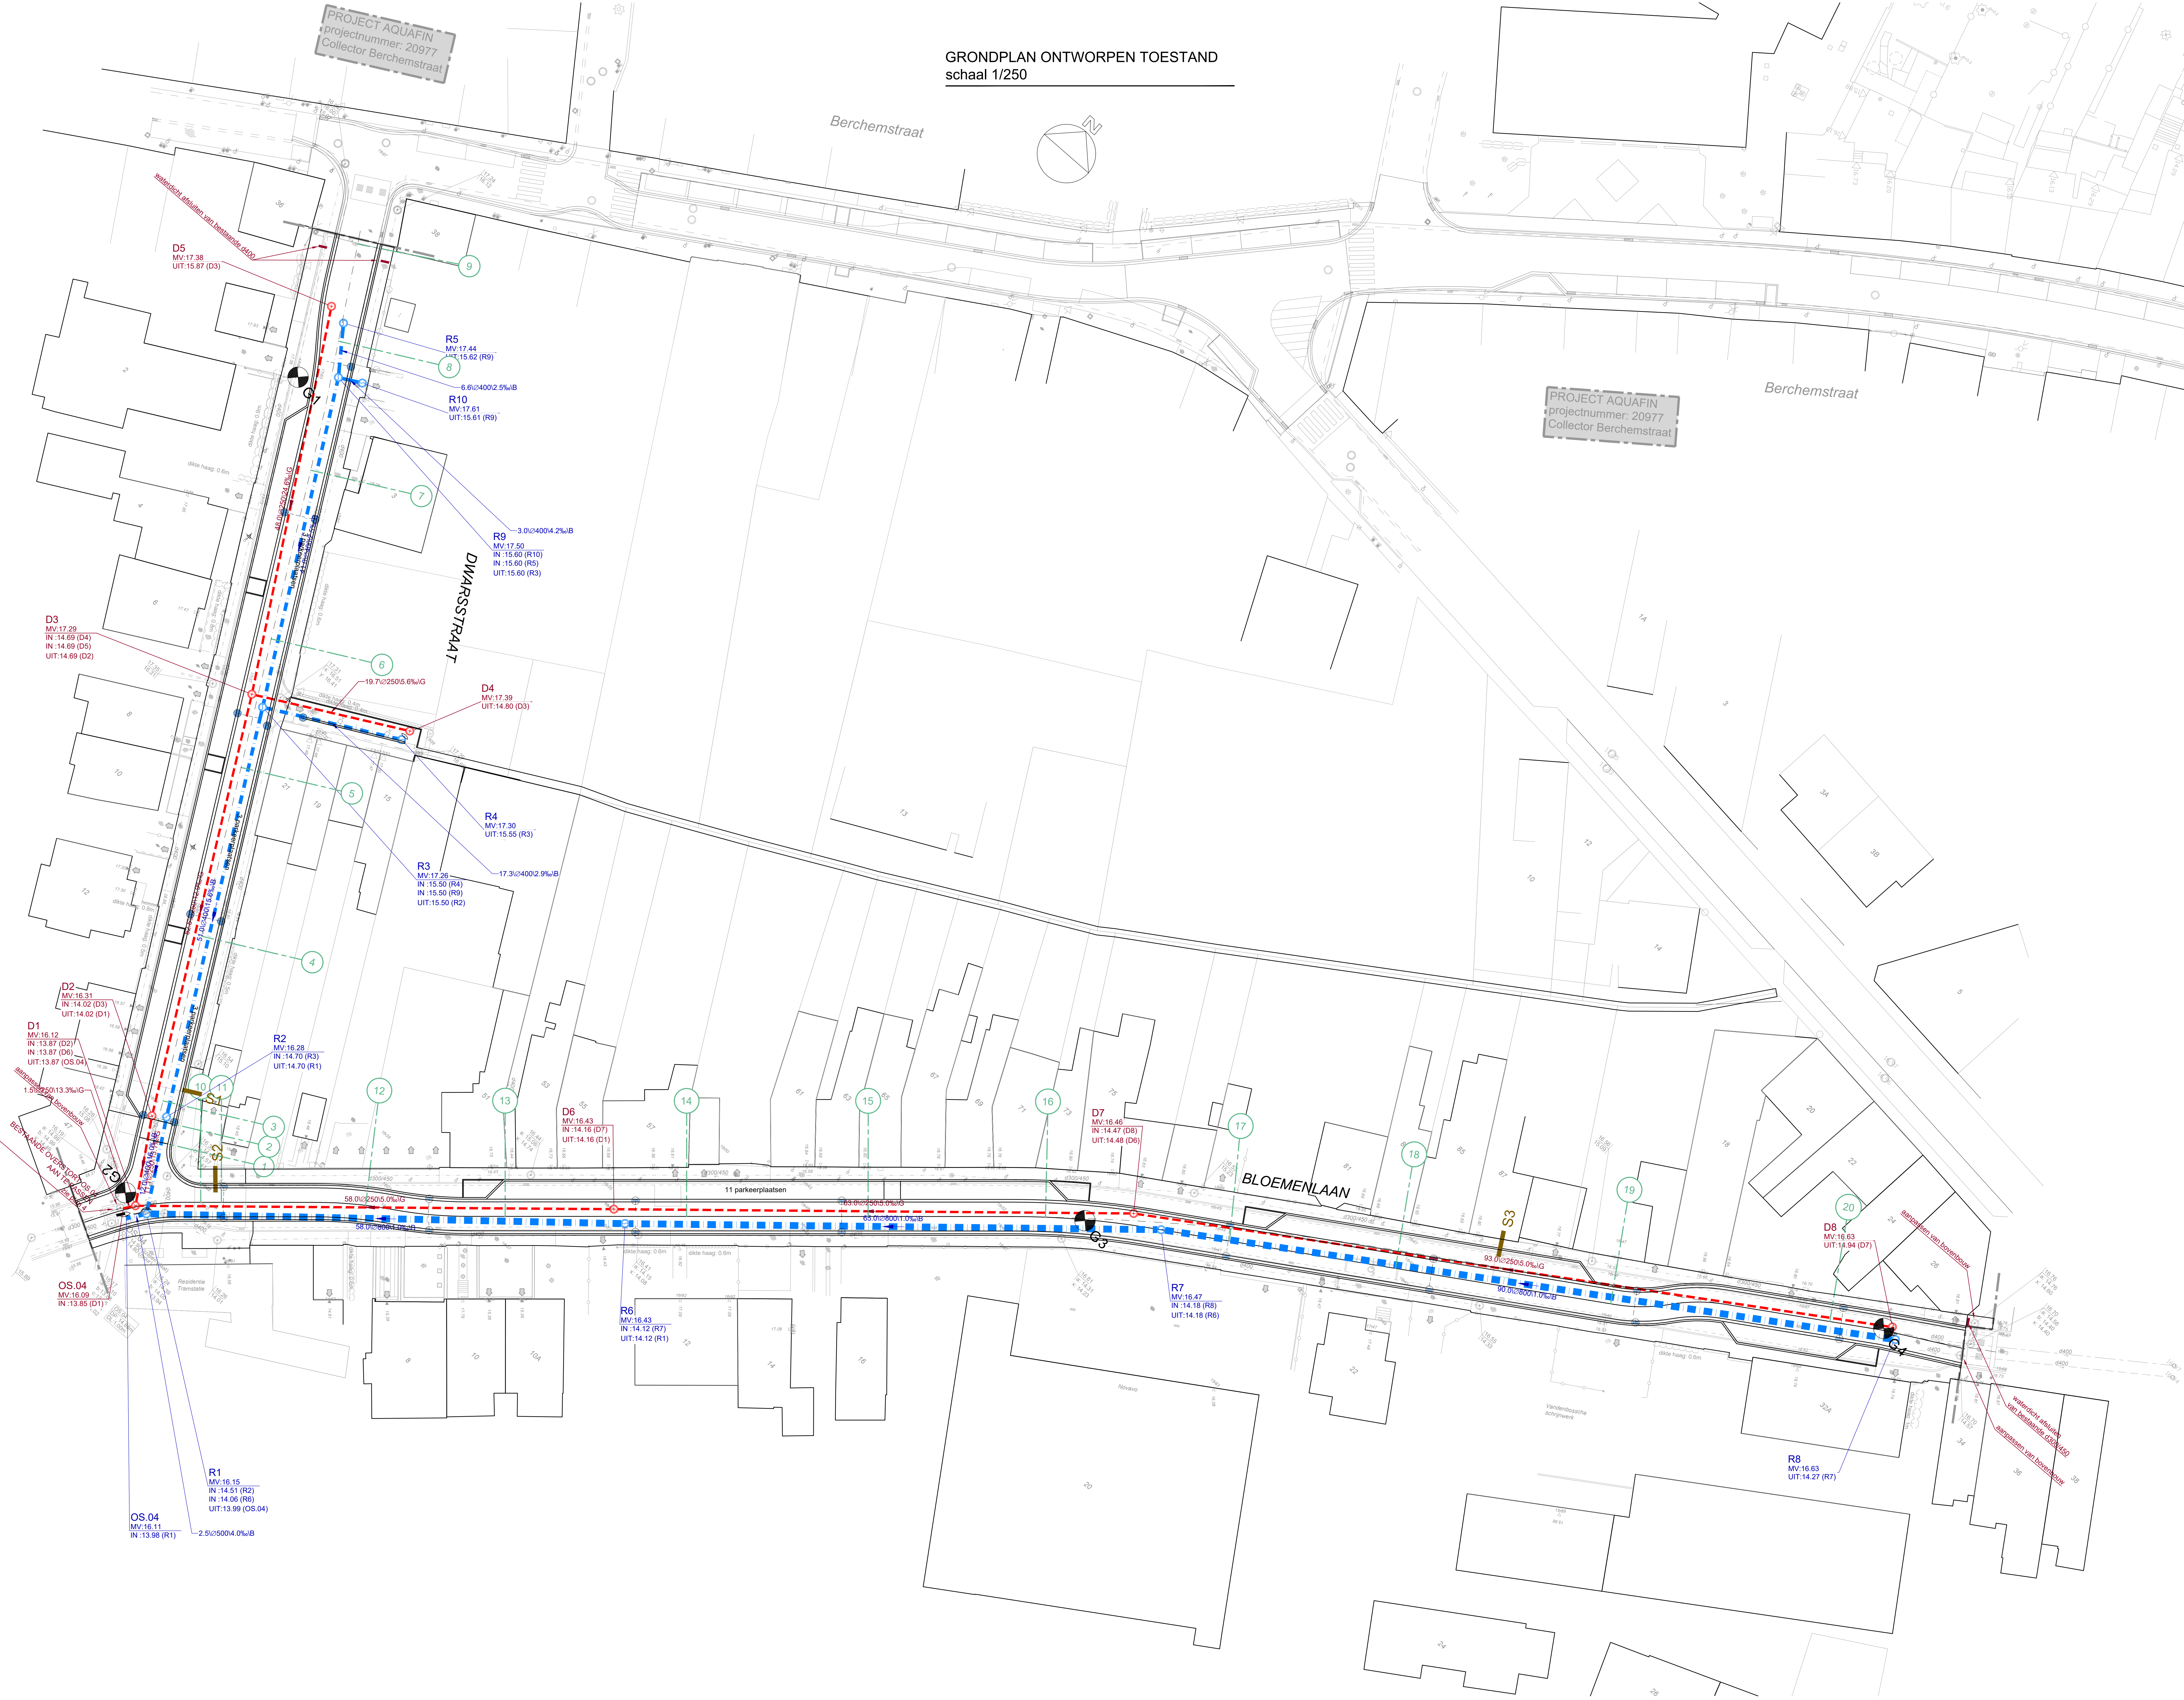


Datum	Historiek
14/02/2020	voortontwerp
09/03/2021	voortontwerp met riolering
21/06/2022	voortontwerp 2
23/01/2024	voortontwerp 3
12/06/2024	ontwerp
03/02/2025	ontwerp 2
12/02/2025	aanbesteding
DWG : KLUISBERG-A-GR.dwg TDP - OS.04	
TAW: HBC03	
REF: KM ED	

TYPEDWARSPROFIELEN


schaal 1/50

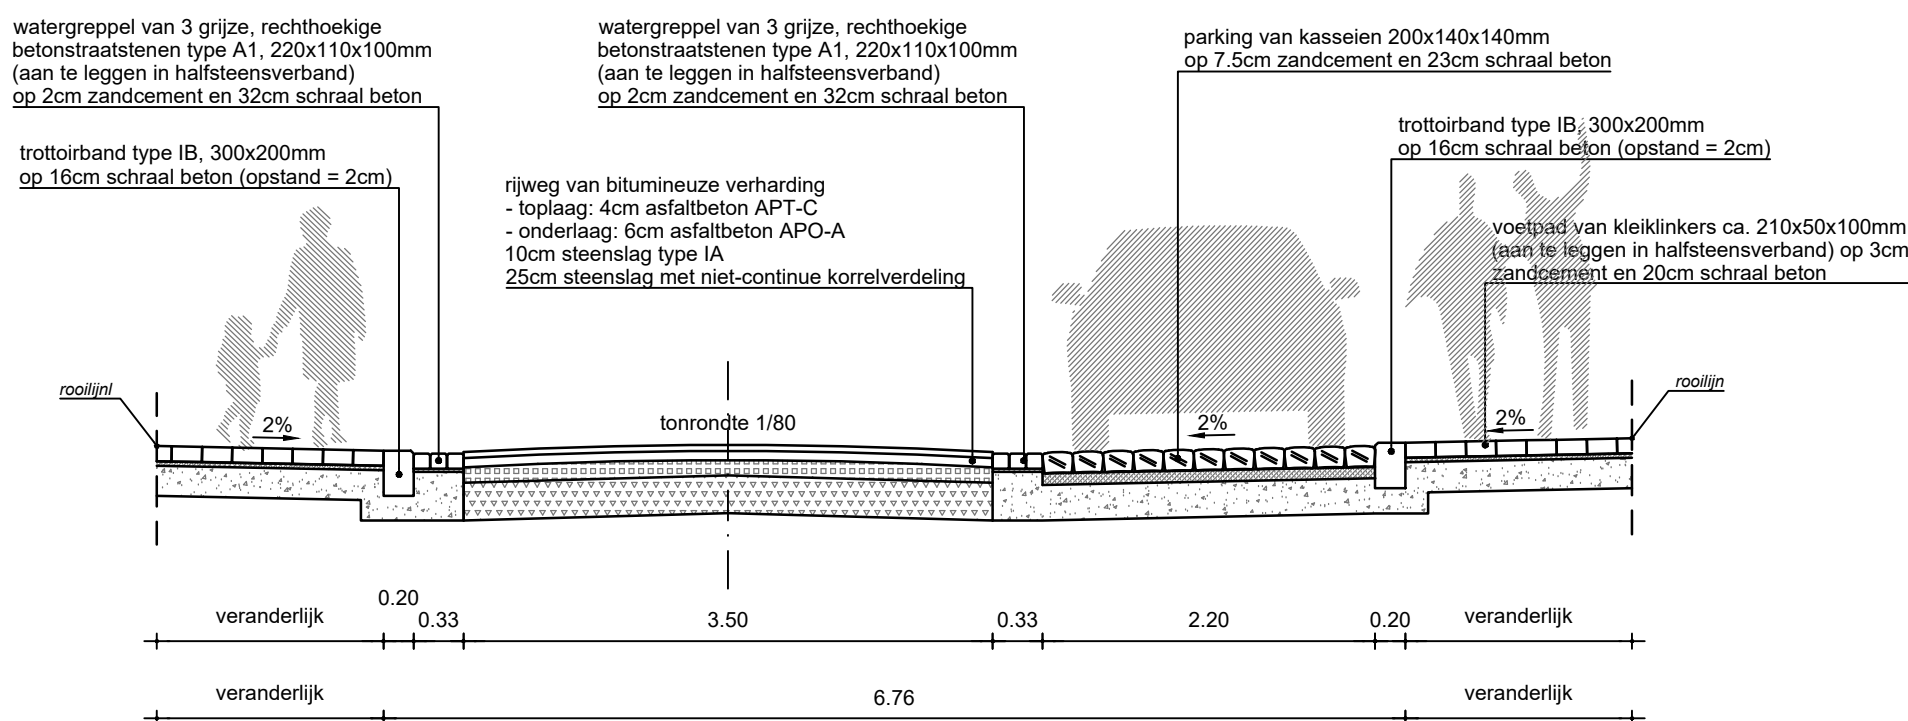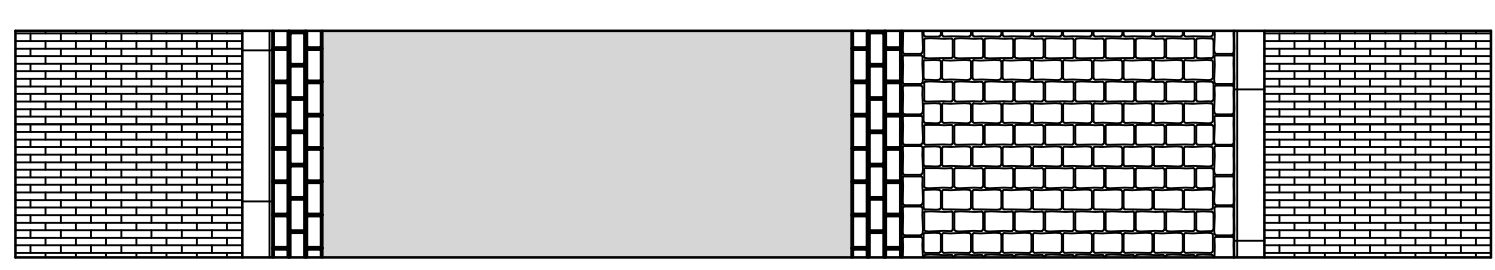


ONTWORPEN SNEDE A-A'

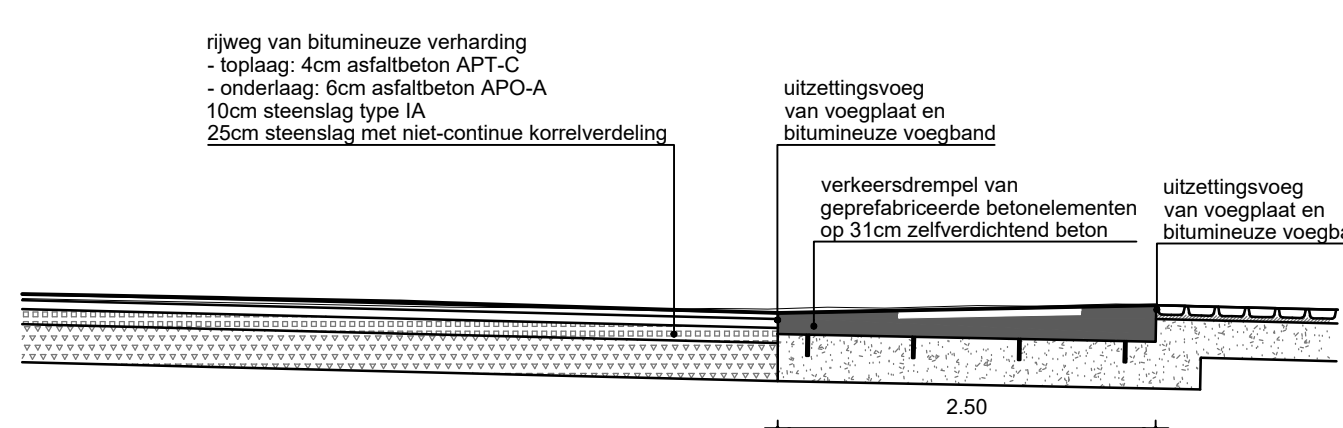


ONTWORPEN SNEDE C-C'

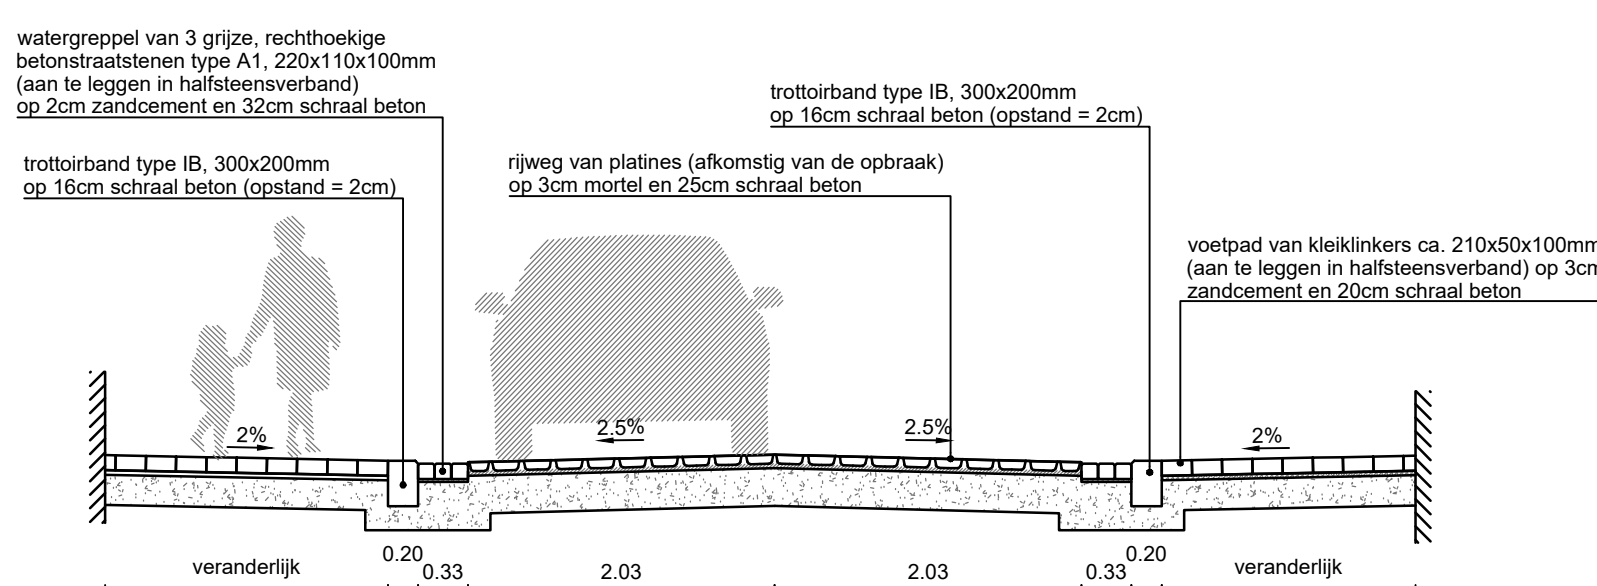


ONTWORPEN SNEDE D-D'

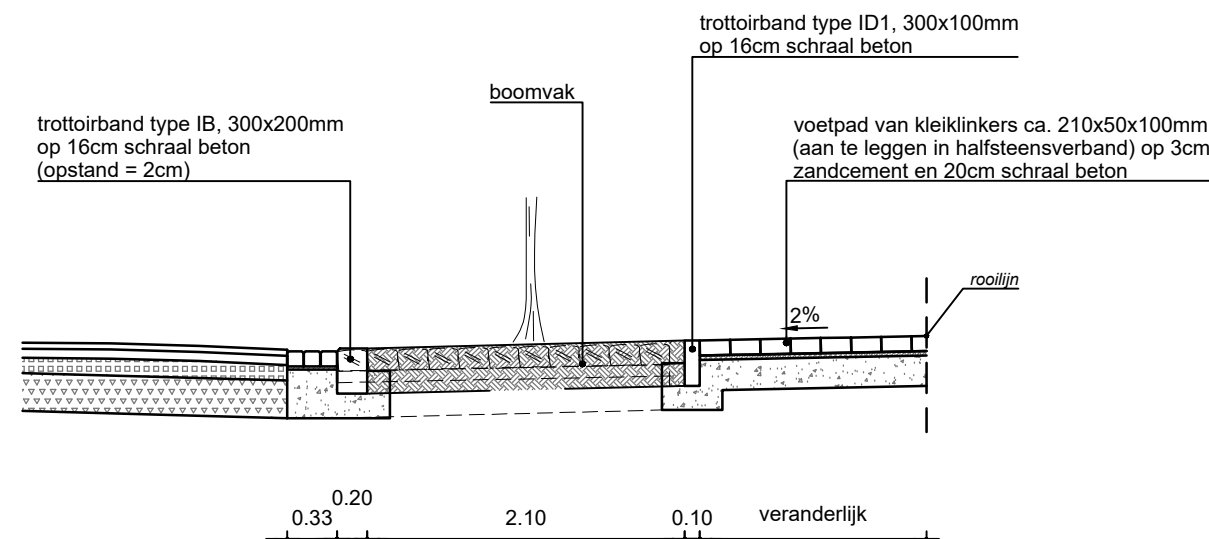

ONTWORPEN SNEDE B-B'

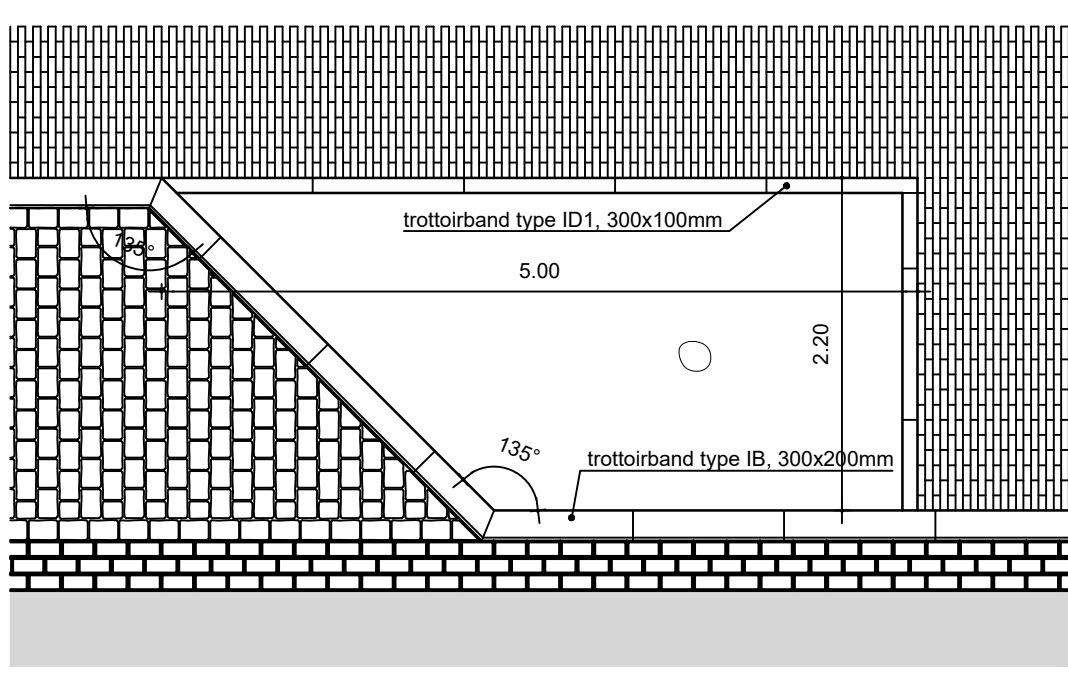


GRONDPLAN BOOMVAK

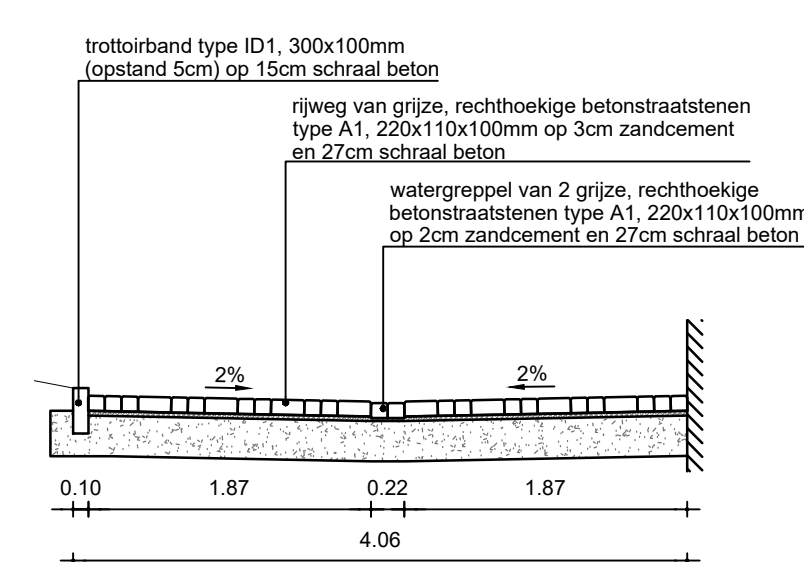


ONTWORPEN SNEDE E-E'

DETAILTEKENING BESTAANDE OVERSTORT OS.04


schaal 1/25

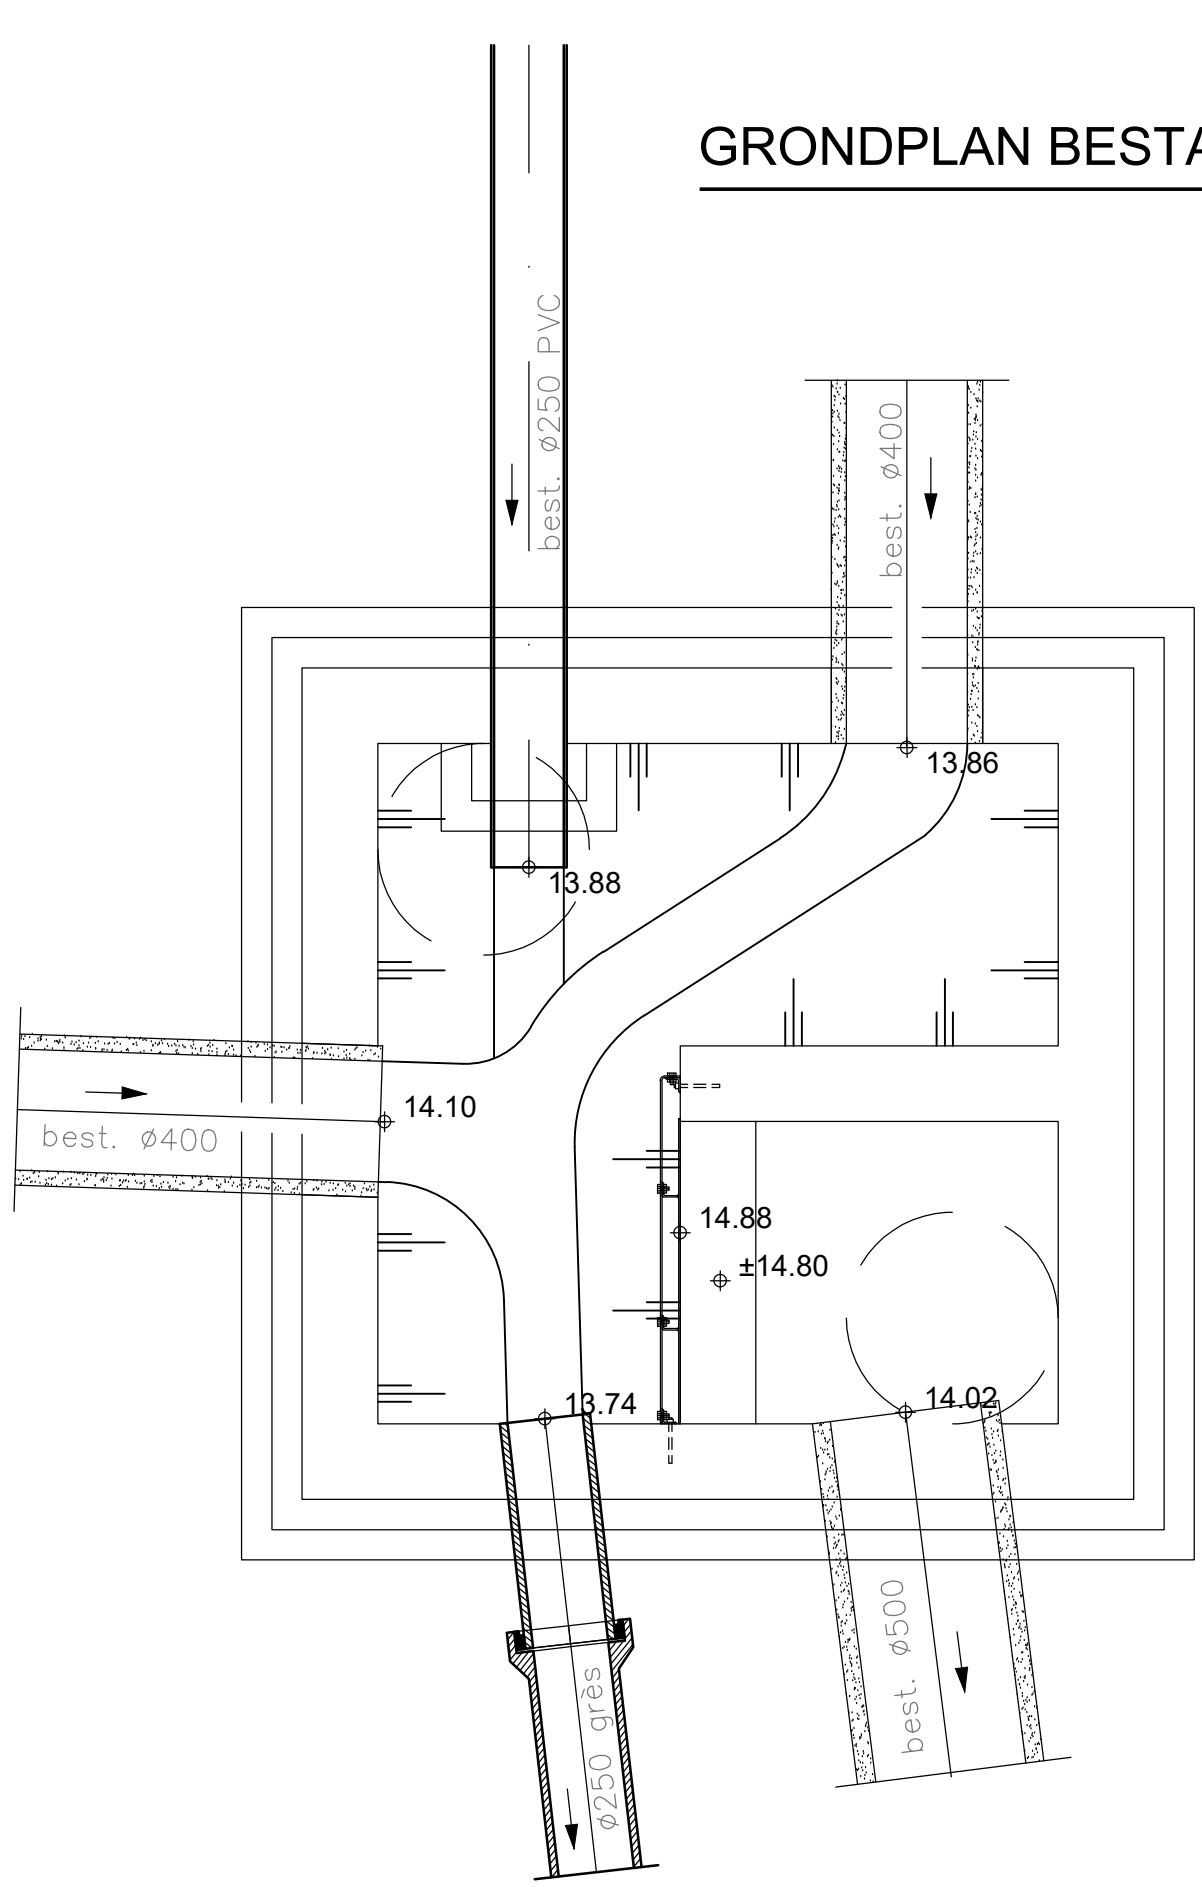

GRONDPLAN BESTAAND

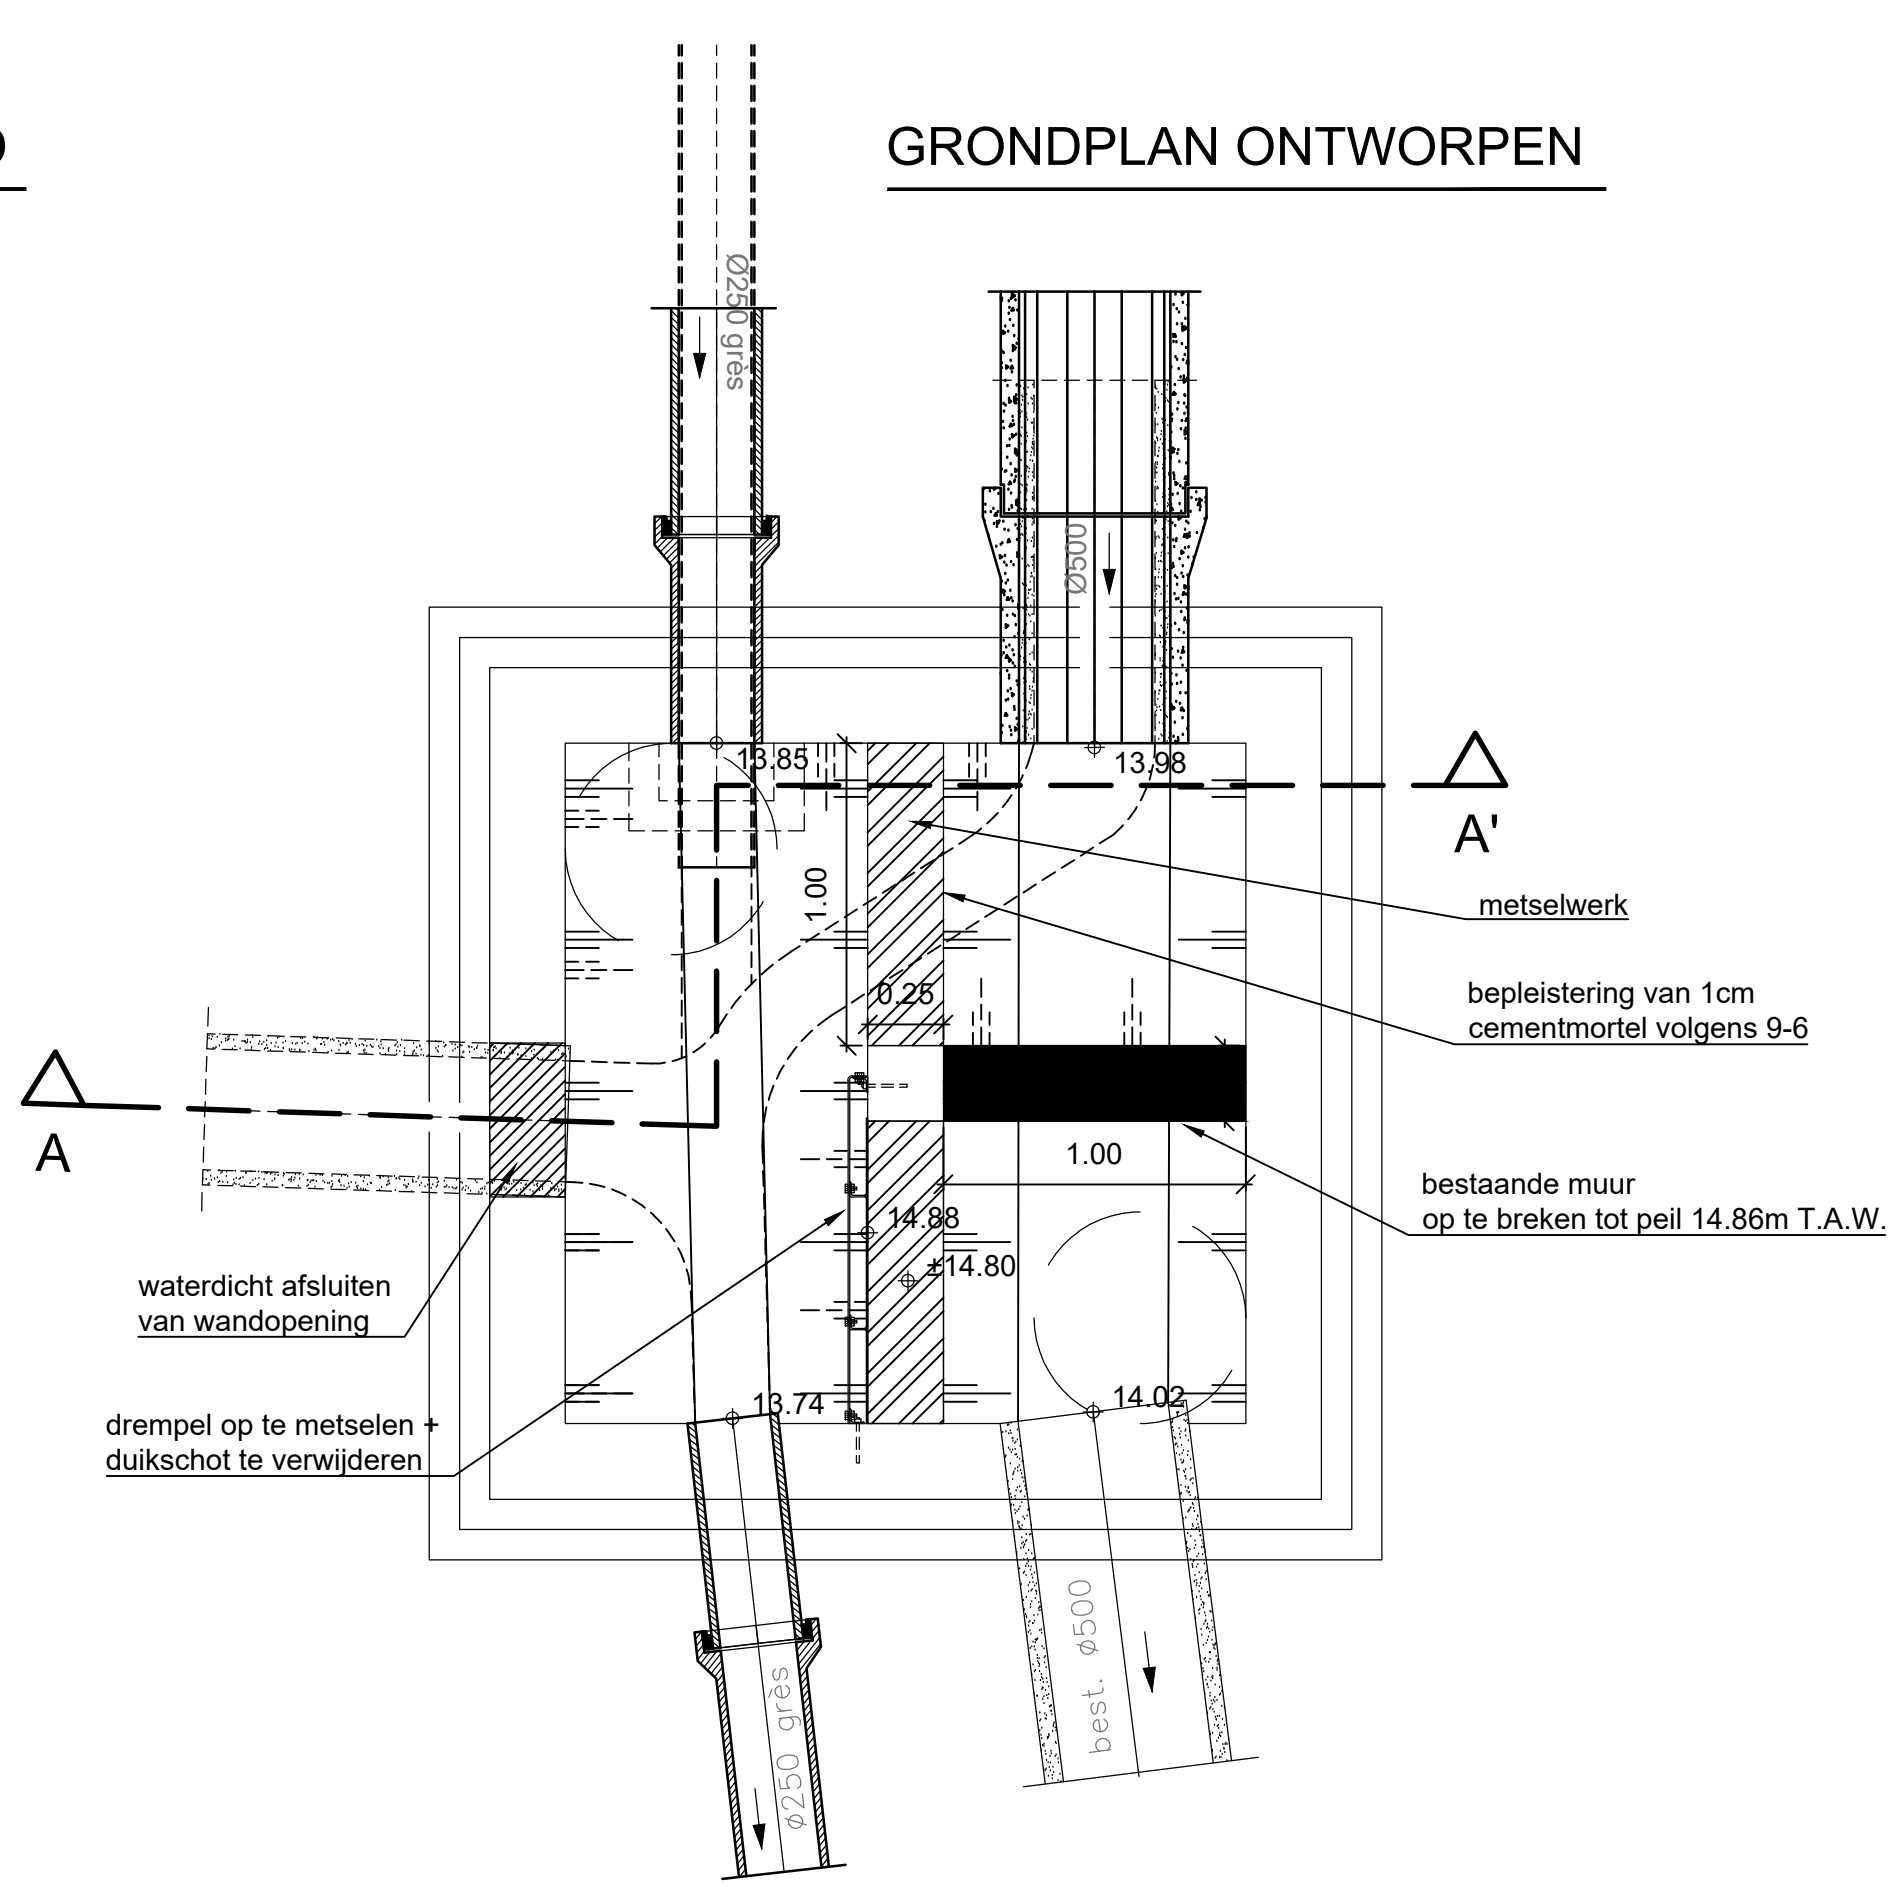

GRONDPLAN ONTWERPEN

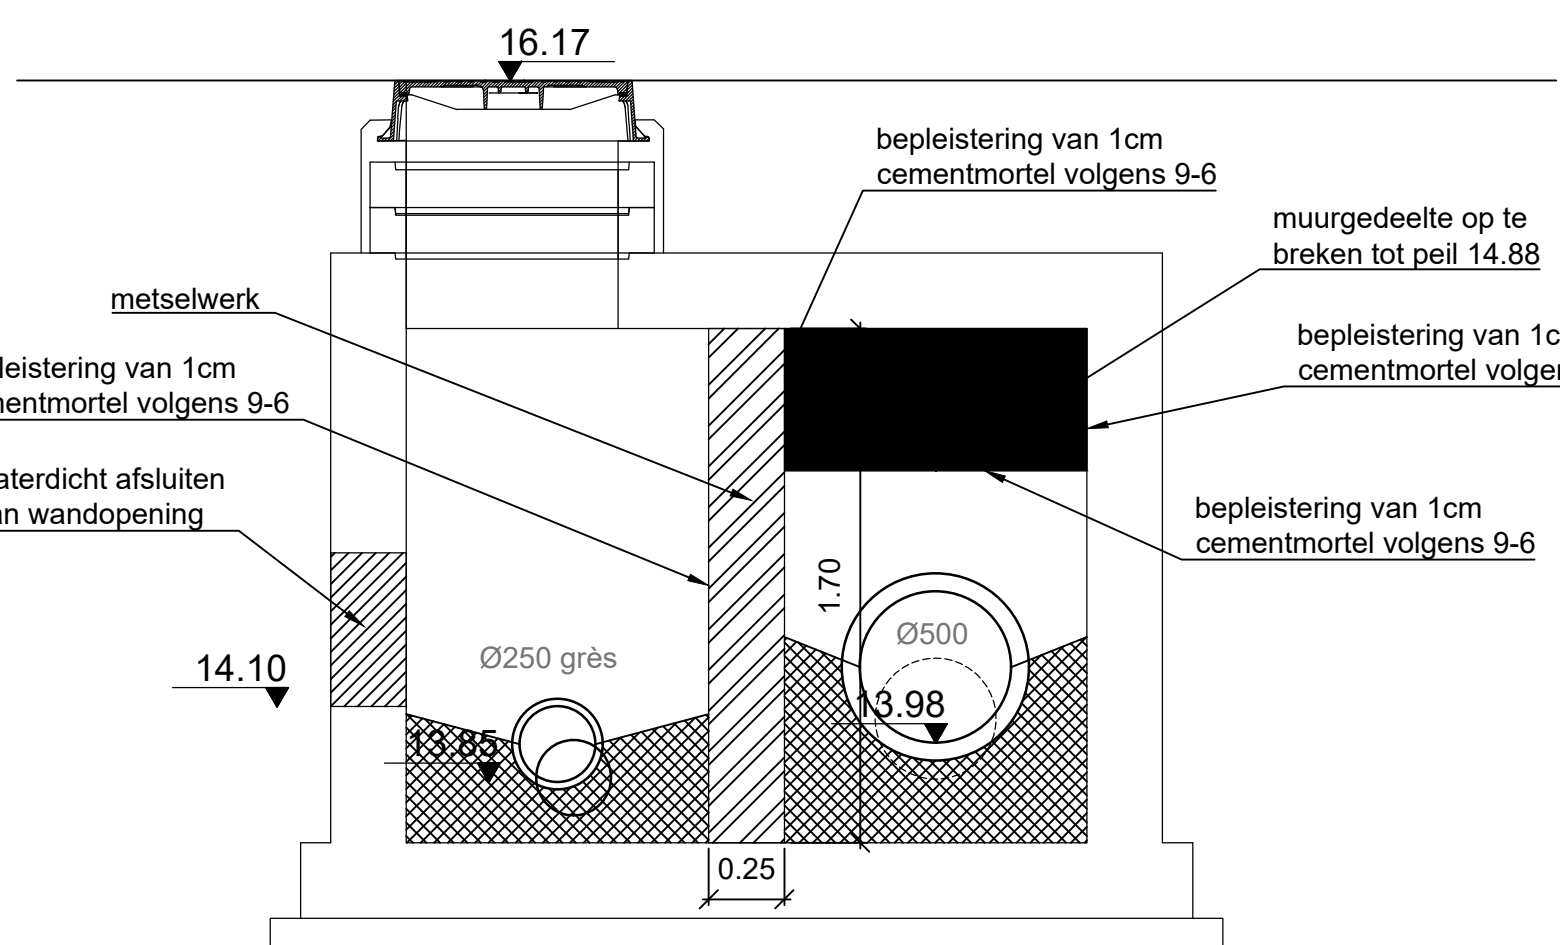

DOORSNEDE A-A'

INFRAbureau Demey ~
Beversesteenweg 314 - 8800 Roeselare
051 20 59 41 | infabureau@demey.be | www.demey.be

PROVINCIE : OOST-VLAANDEREN
GEMEENTE : KLUISBERGEN

Dossiernr. : 1916
Projectnr. Farys

Aantal plannen : 5
Plannummer : 5
Plan formaat : 1.500 x 0.594m

RIOLERINGS- EN WEGENISWERKEN
DWARSSTRAAT - BLOEMENLAAN

LENGETEPROFIELEN - DWARSPROFIELEN



AANBESTEDER : Farys

MEDE-OPDRACHTGEVER :
Gemeente Kluisbergen

Datum	Historiek
14/02/2020	voortontwerp
09/03/2021	voortontwerp met riolering
21/06/2022	voortontwerp 2
23/01/2024	voortontwerp 3
12/06/2024	ontwerp
05/02/2025	ontwerp 2
12/02/2025	aanbesteding

DWG : NL1996-A-CR.dwg | LP GP | TAW-NRG-03 | REF: NM1 ED

LENGETEPROFIEL
Schalen: lengte 1/250
 hoogte 1/100

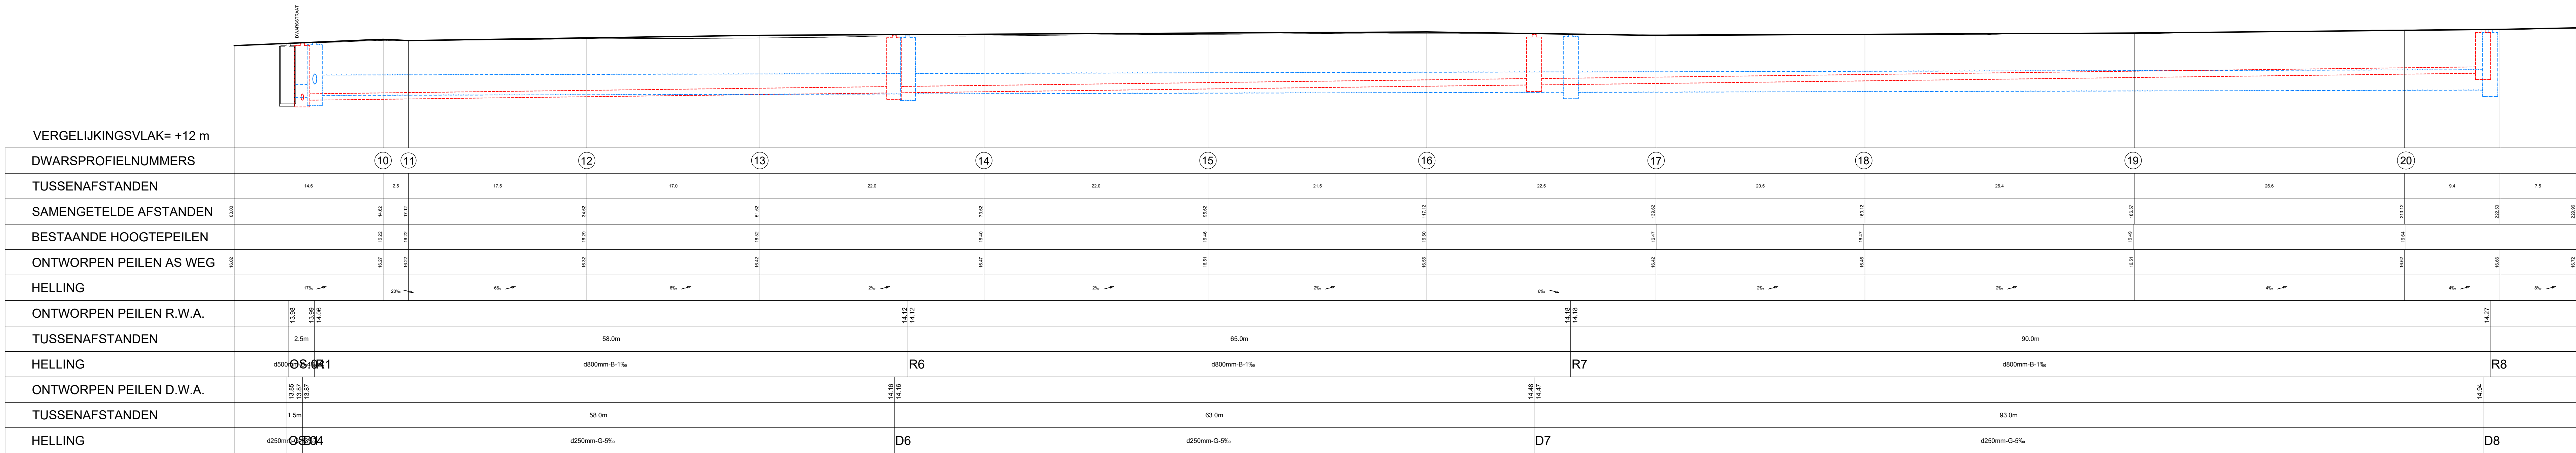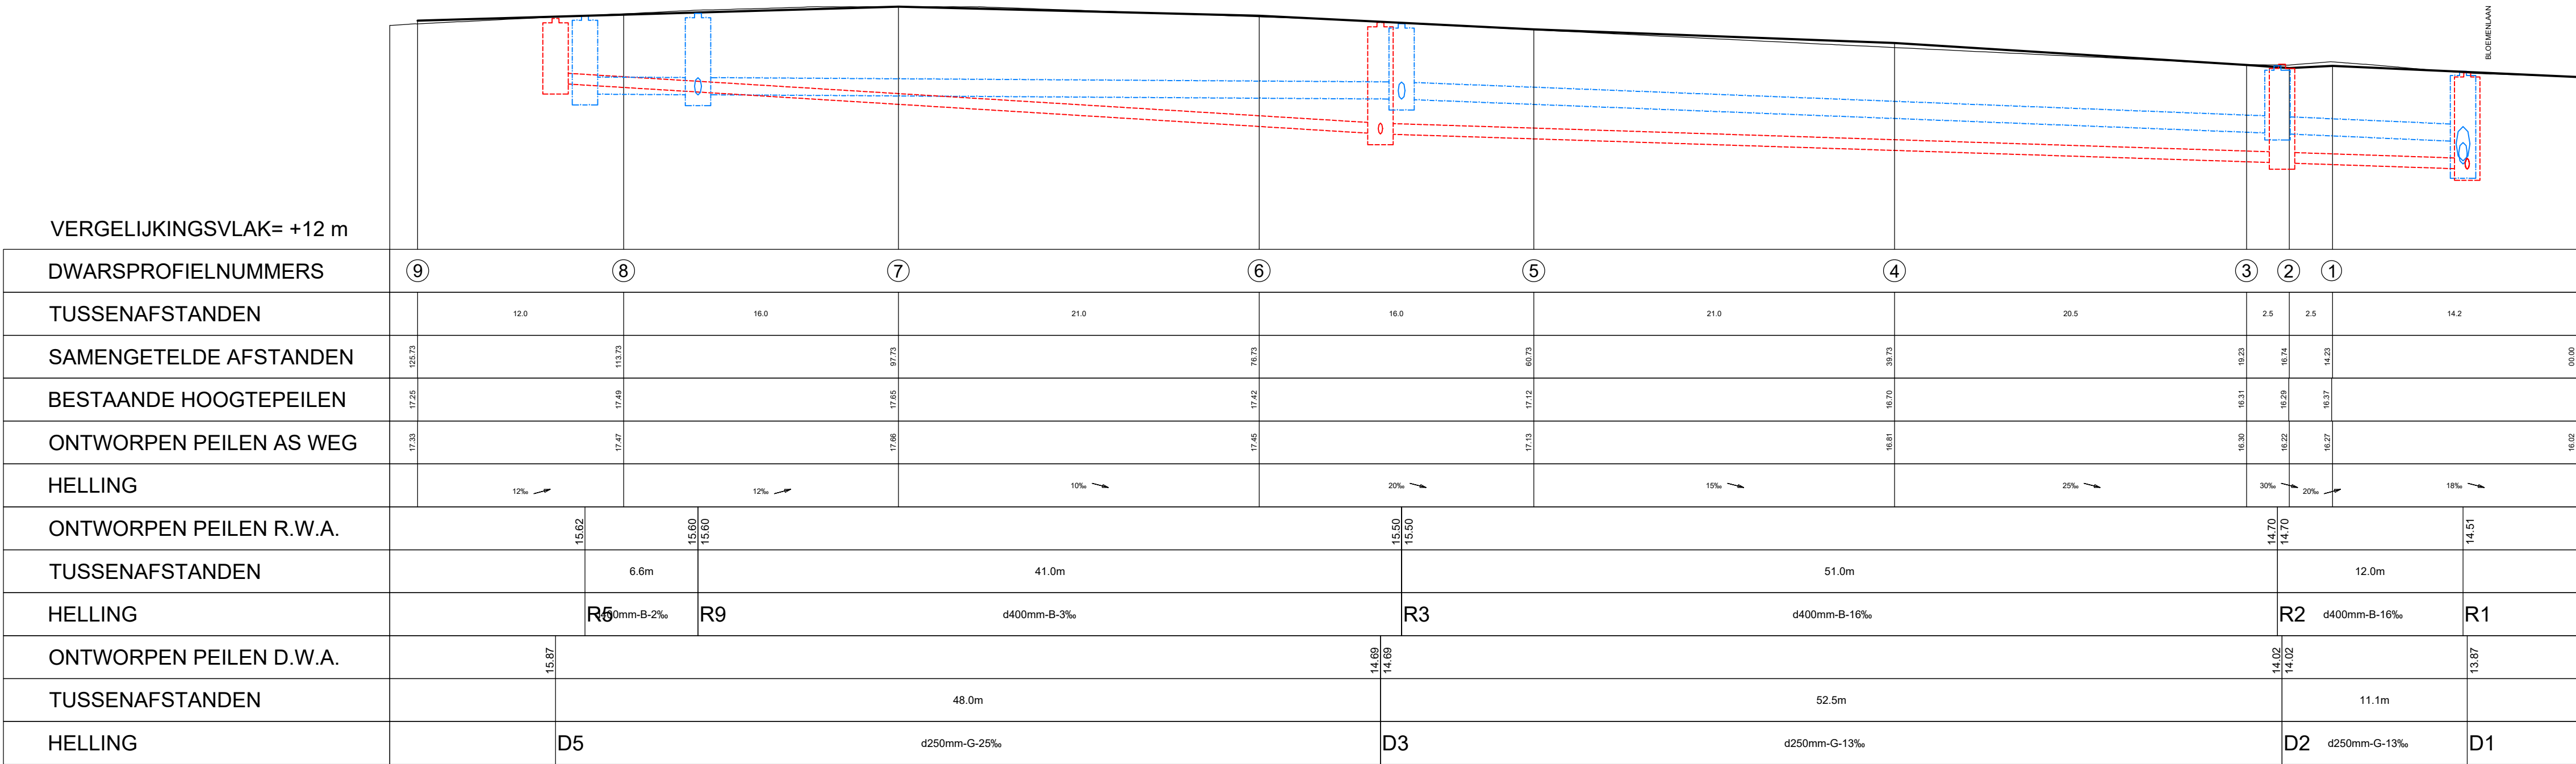

DWARSPROFIELEN
Schaal: 1/100

