

P.V. VAN OPMETING EN AFPALING
van 6 loten bouwgrond


	<u>Lot 1:</u> deel nr. 563 C6 Opp. 6a 93ca Nieuw gereserveerd nr : 563L8 P0000		<u>Lot 4:</u> deel nr. 563 C6 Opp. 18a 34ca Nieuw gereserveerd nr : 563P8 P0000
	<u>Lot 2:</u> deel nr. 563 C6 Opp. 8a 71ca Nieuw gereserveerd nr : 563M8 P0000		<u>Lot 5:</u> deel nr. 563 C6 Opp. 15a 47ca Nieuw gereserveerd nr : 563R8 P0000
	<u>Lot 3:</u> deel nr. 563 C6 Opp. 18a 29ca Nieuw gereserveerd nr : 563N8 P0000		<u>Lot 6:</u> deel nr. 563 C6 Opp. 15a 59ca Nieuw gereserveerd nr : 563S8 P0000
<i>Plan opgenomen in databank met ref. nummer: 45043-10227</i>			<u>Lot 9:</u> deel nr. 563 C6 Opp. 13a 78ca Nieuw gereserveerd nr : 563T8 P0000

Coördinatenlijst Lambert '72			
Nr	X	Y	Commentaar
1	87693.23	161742.18	Niet gematerialiseerd
2	87684.02	161773.36	Niet gematerialiseerd
3	87662.72	161762.23	Niet gematerialiseerd
4	87679.51	161776.01	Niet gematerialiseerd
5	87698.80	161722.53	Niet gematerialiseerd
6	87611.15	161733.72	Niet gematerialiseerd
7	87634.49	161744.20	Nieuwe paal
8	87651.98	161685.41	Nieuwe paal
9	87675.22	161691.41	Nieuwe paal
10	87688.22	161641.06	Nieuwe paal
11	87670.59	161716.00	Nieuwe paal
12	87660.92	161761.08	Nieuwe paal
13	87642.99	161749.63	Nieuwe paal
14	87647.51	161715.22	Nieuwe paal
15	87626.71	161718.95	Nieuwe paal
16	87702.58	161709.38	Nieuwe paal
17	87643.27	161698.71	Nieuwe paal
18	87673.36	161701.25	Nieuwe paal
19	87652.56	161714.32	Nieuwe paal
20	87619.35	161722.98	Nieuwe paal
21	87613.96	161734.98	Nieuwe paal
22	87613.61	161704.03	Nieuwe paal
23	87617.68	161655.56	Nieuwe paal
24	87654.23	161658.63	Nieuwe paal
25	87658.24	161639.34	Nieuwe paal
26	87663.08	161626.61	Nieuwe paal
27	87717.40	161657.84	Nieuwe paal
28	87682.15	161778.76	Nieuwe paal

Opgemaakt te Zottegem op 29/10/2021



Afdruk op 2025-05-07 Z:\Pythagoras\2019\O-Vlaanderen\Kluisbergen\Wingman binnengebied\Bergstraat opm.loten met wegenis.pyt

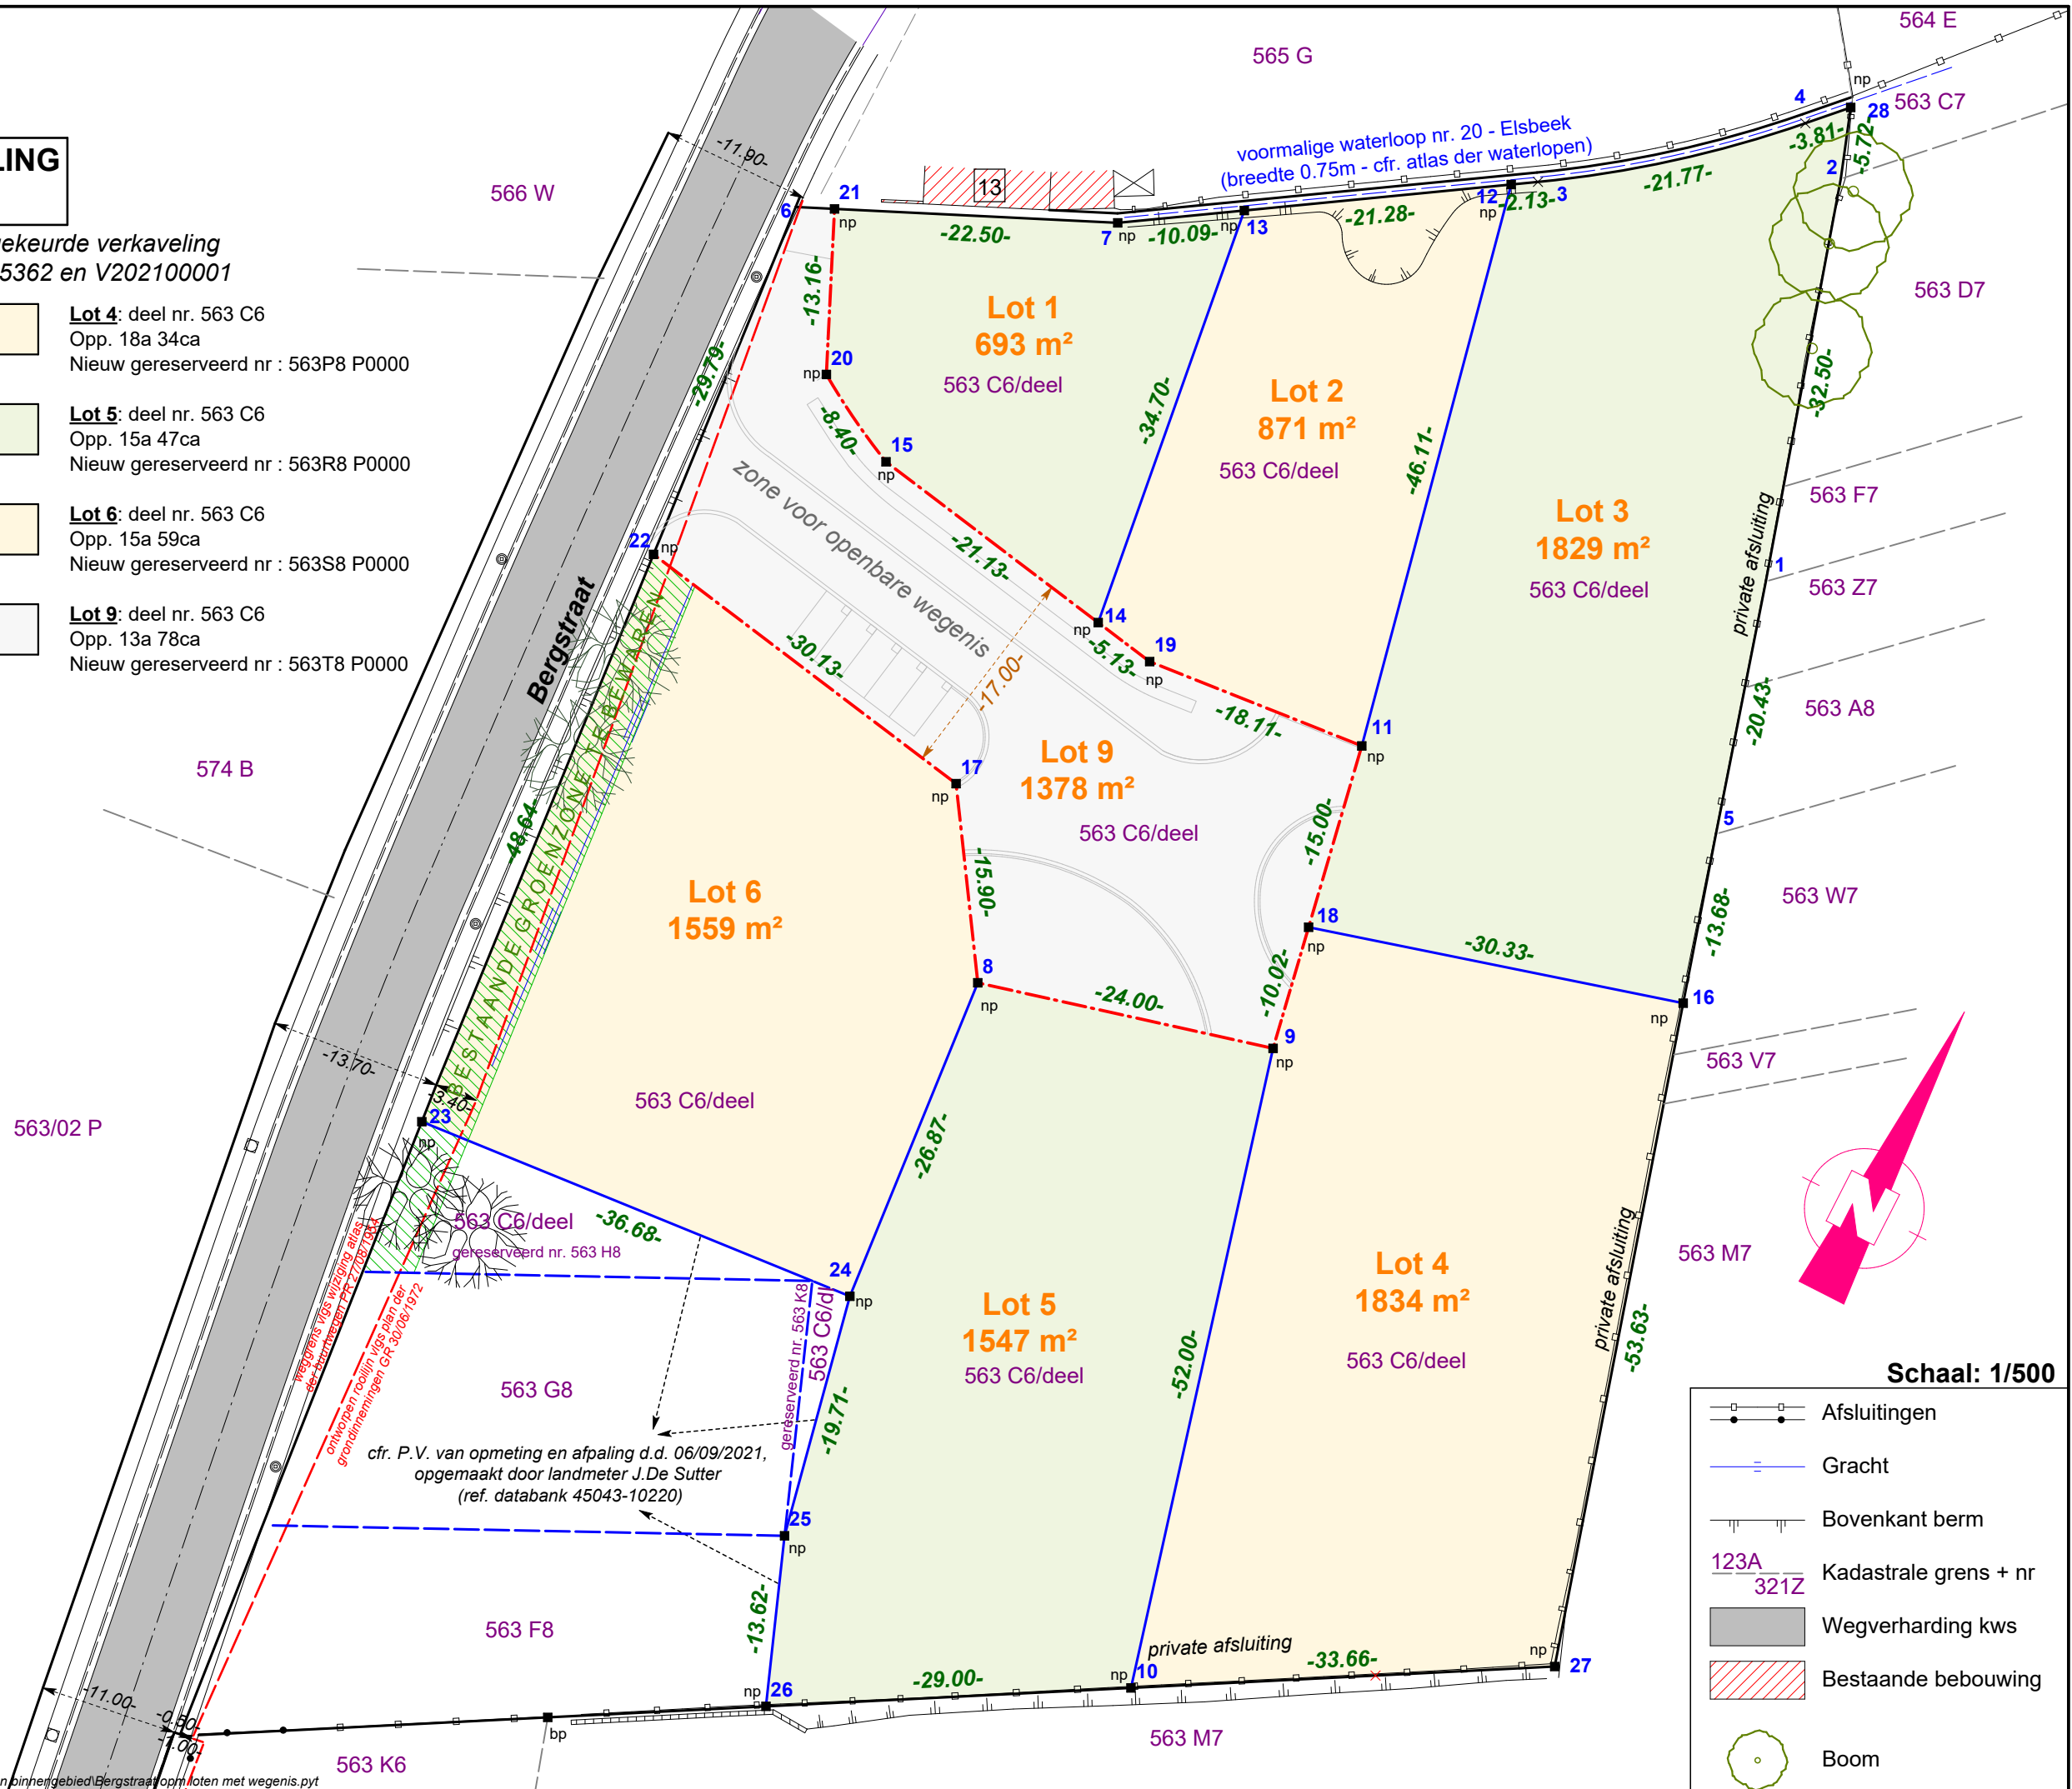

Datum	Historiek
14/02/2020	voorontwerp
09/03/2021	voorontwerp met riolering
21/06/2022	voorontwerp 2
23/01/2024	voorontwerp 3
12/06/2024	ontwerp
03/02/2025	ontwerp 2
12/02/2025	aanbesteding

LEGENDE ONTWERPEN TOESTAND

- rijweg van bitumineuze verharding
- parkeerstrook van kasseien
- voetpad van kleiklinkers
- watergreppel van 3 grijze, rechthoekige betonstraatsloten type A1, 220x110x100mm
- trottoirband type IB, 300x200mm (opstand = 2cm)
- trottoirband type ID1, 300x100mm
- rijweg van platinen (afkomstig van de opbraak)
- voetpad van kleiklinkers (afkomstig van de opbraak)
- verkeersdrempel (afkomstig van de opbraak)
- beplanting met hoogstam
- witte markering
- mindervalidentegel
- rijweg van grijze, rechthoekige betonstraatsloten type A1, 220x110x100mm (aan te leggen in elleboogverband)
- watergreppel van 2 grijze, rechthoekige betonstraatsloten type A1, 220x110x100mm (aan te leggen in halfsievensverband)
- ontworpen infiltratiekolk
- ontworpen straatkolk

LEGENDE BESTAANDE TOESTAND

meekleding referentiepunt	paal van staalverfijting (V) - elektriciteit (E)	afkometerpaal
afkometerpaal	afkometerpaal	afkometerpaal
verlichtingspaal FV1	verlichtingspaal FV1	verlichtingspaal FV1
boom met hoge stam	boom met hoge stam	boom met hoge stam
boom met lage stam	boom met lage stam	boom met lage stam
struik	struik	struik
rootheidgang - normale toegang	rootheidgang - normale toegang	rootheidgang - normale toegang
rootheidgang - rooster	rootheidgang - rooster	rootheidgang - rooster
rootheidgang - terugslagklep	rootheidgang - terugslagklep	rootheidgang - terugslagklep
stroomvoeding	stroomvoeding	stroomvoeding
onvervormd putkruis	onvervormd putkruis	onvervormd putkruis
vervormd putkruis	vervormd putkruis	vervormd putkruis
rootheidcode	rootheidcode	rootheidcode
particulier detail	particulier detail	particulier detail
kelelterget	kelelterget	kelelterget
keleltertram	keleltertram	keleltertram
doelpeel gebouw	doelpeel gebouw	doelpeel gebouw
doelpeel garage	doelpeel garage	doelpeel garage
huiskamer	huiskamer	huiskamer
hoogtepunt met relatieve hoogte	hoogtepunt met relatieve hoogte	hoogtepunt met relatieve hoogte
inwendig verlicht signaalsysteem	inwendig verlicht signaalsysteem	inwendig verlicht signaalsysteem
schermput hekspoor	schermput hekspoor	schermput hekspoor
boel of bak	boel of bak	boel of bak
bedder	bedder	bedder
aankleghaas verpoort	aankleghaas verpoort	aankleghaas verpoort
waterpelcode	waterpelcode	waterpelcode
stijger	stijger	stijger
cultuurhistorisch monument	cultuurhistorisch monument	cultuurhistorisch monument
paal- en recreatiebuiten	paal- en recreatiebuiten	paal- en recreatiebuiten
zandbare grensmaat	zandbare grensmaat	zandbare grensmaat
perceelreconstructiepunt	perceelreconstructiepunt	perceelreconstructiepunt
hoofdpunt van weideafsluiting	hoofdpunt van weideafsluiting	hoofdpunt van weideafsluiting

paal van staalverfijting (V) - elektriciteit (E)	paal van staalverfijting (V) - elektriciteit (E)	paal van staalverfijting (V) - elektriciteit (E)
afkometerpaal	afkometerpaal	afkometerpaal
verlichtingspaal FV1	verlichtingspaal FV1	verlichtingspaal FV1
boom met hoge stam	boom met hoge stam	boom met hoge stam
boom met lage stam	boom met lage stam	boom met lage stam
struik	struik	struik
rootheidgang - normale toegang	rootheidgang - normale toegang	rootheidgang - normale toegang
rootheidgang - rooster	rootheidgang - rooster	rootheidgang - rooster
rootheidgang - terugslagklep	rootheidgang - terugslagklep	rootheidgang - terugslagklep
stroomvoeding	stroomvoeding	stroomvoeding
onvervormd putkruis	onvervormd putkruis	onvervormd putkruis
vervormd putkruis	vervormd putkruis	vervormd putkruis
rootheidcode	rootheidcode	rootheidcode
particulier detail	particulier detail	particulier detail
kelelterget	kelelterget	kelelterget
keleltertram	keleltertram	keleltertram
doelpeel gebouw	doelpeel gebouw	doelpeel gebouw
doelpeel garage	doelpeel garage	doelpeel garage
huiskamer	huiskamer	huiskamer
hoogtepunt met relatieve hoogte	hoogtepunt met relatieve hoogte	hoogtepunt met relatieve hoogte
inwendig verlicht signaalsysteem	inwendig verlicht signaalsysteem	inwendig verlicht signaalsysteem
schermput hekspoor	schermput hekspoor	schermput hekspoor
boel of bak	boel of bak	boel of bak
bedder	bedder	bedder
aankleghaas verpoort	aankleghaas verpoort	aankleghaas verpoort
waterpelcode	waterpelcode	waterpelcode
stijger	stijger	stijger
cultuurhistorisch monument	cultuurhistorisch monument	cultuurhistorisch monument
paal- en recreatiebuiten	paal- en recreatiebuiten	paal- en recreatiebuiten
zandbare grensmaat	zandbare grensmaat	zandbare grensmaat
perceelreconstructiepunt	perceelreconstructiepunt	perceelreconstructiepunt
hoofdpunt van weideafsluiting	hoofdpunt van weideafsluiting	hoofdpunt van weideafsluiting



DEMEY

INFRABUREAU

INFRABureau Demeij

Beversesteenweg 314 • 8800 Roeselare

051 20 59 41 | infobureau@demeij.be | www.demeij.be

PROVINCIE : OOST-VLAANDEREN

GEMEENTE : KLUISBERGEN

Dossiernr. : 19.16

Projectnr. Farys :

Aantal plannen : 5

Plannummer : 3

Plan formaat : 1.500 x 0.841m

RIOLERINGS- EN WEGENISWERKEN

DWARSSTRAAT - BLOEMENLAAN

GRONDPLAN BESTAANDE TOESTAND

AANBESTEDER : Farys


MEDE-OPDRACHTGEVER : Gemeente Kluisbergen

FARYS

kluisbergen

Datum	Historiek
14/02/2020	voorontwerp
09/03/2021	voorontwerp met riolering
21/06/2022	voorontwerp 2
23/01/2024	voorontwerp 3
12/06/2024	ontwerp
03/02/2025	ontwerp 2
12/02/2025	aanbesteding

DWG: KLUIS96-A-Grdwg | BTTAW-NB003REF-KM1ED

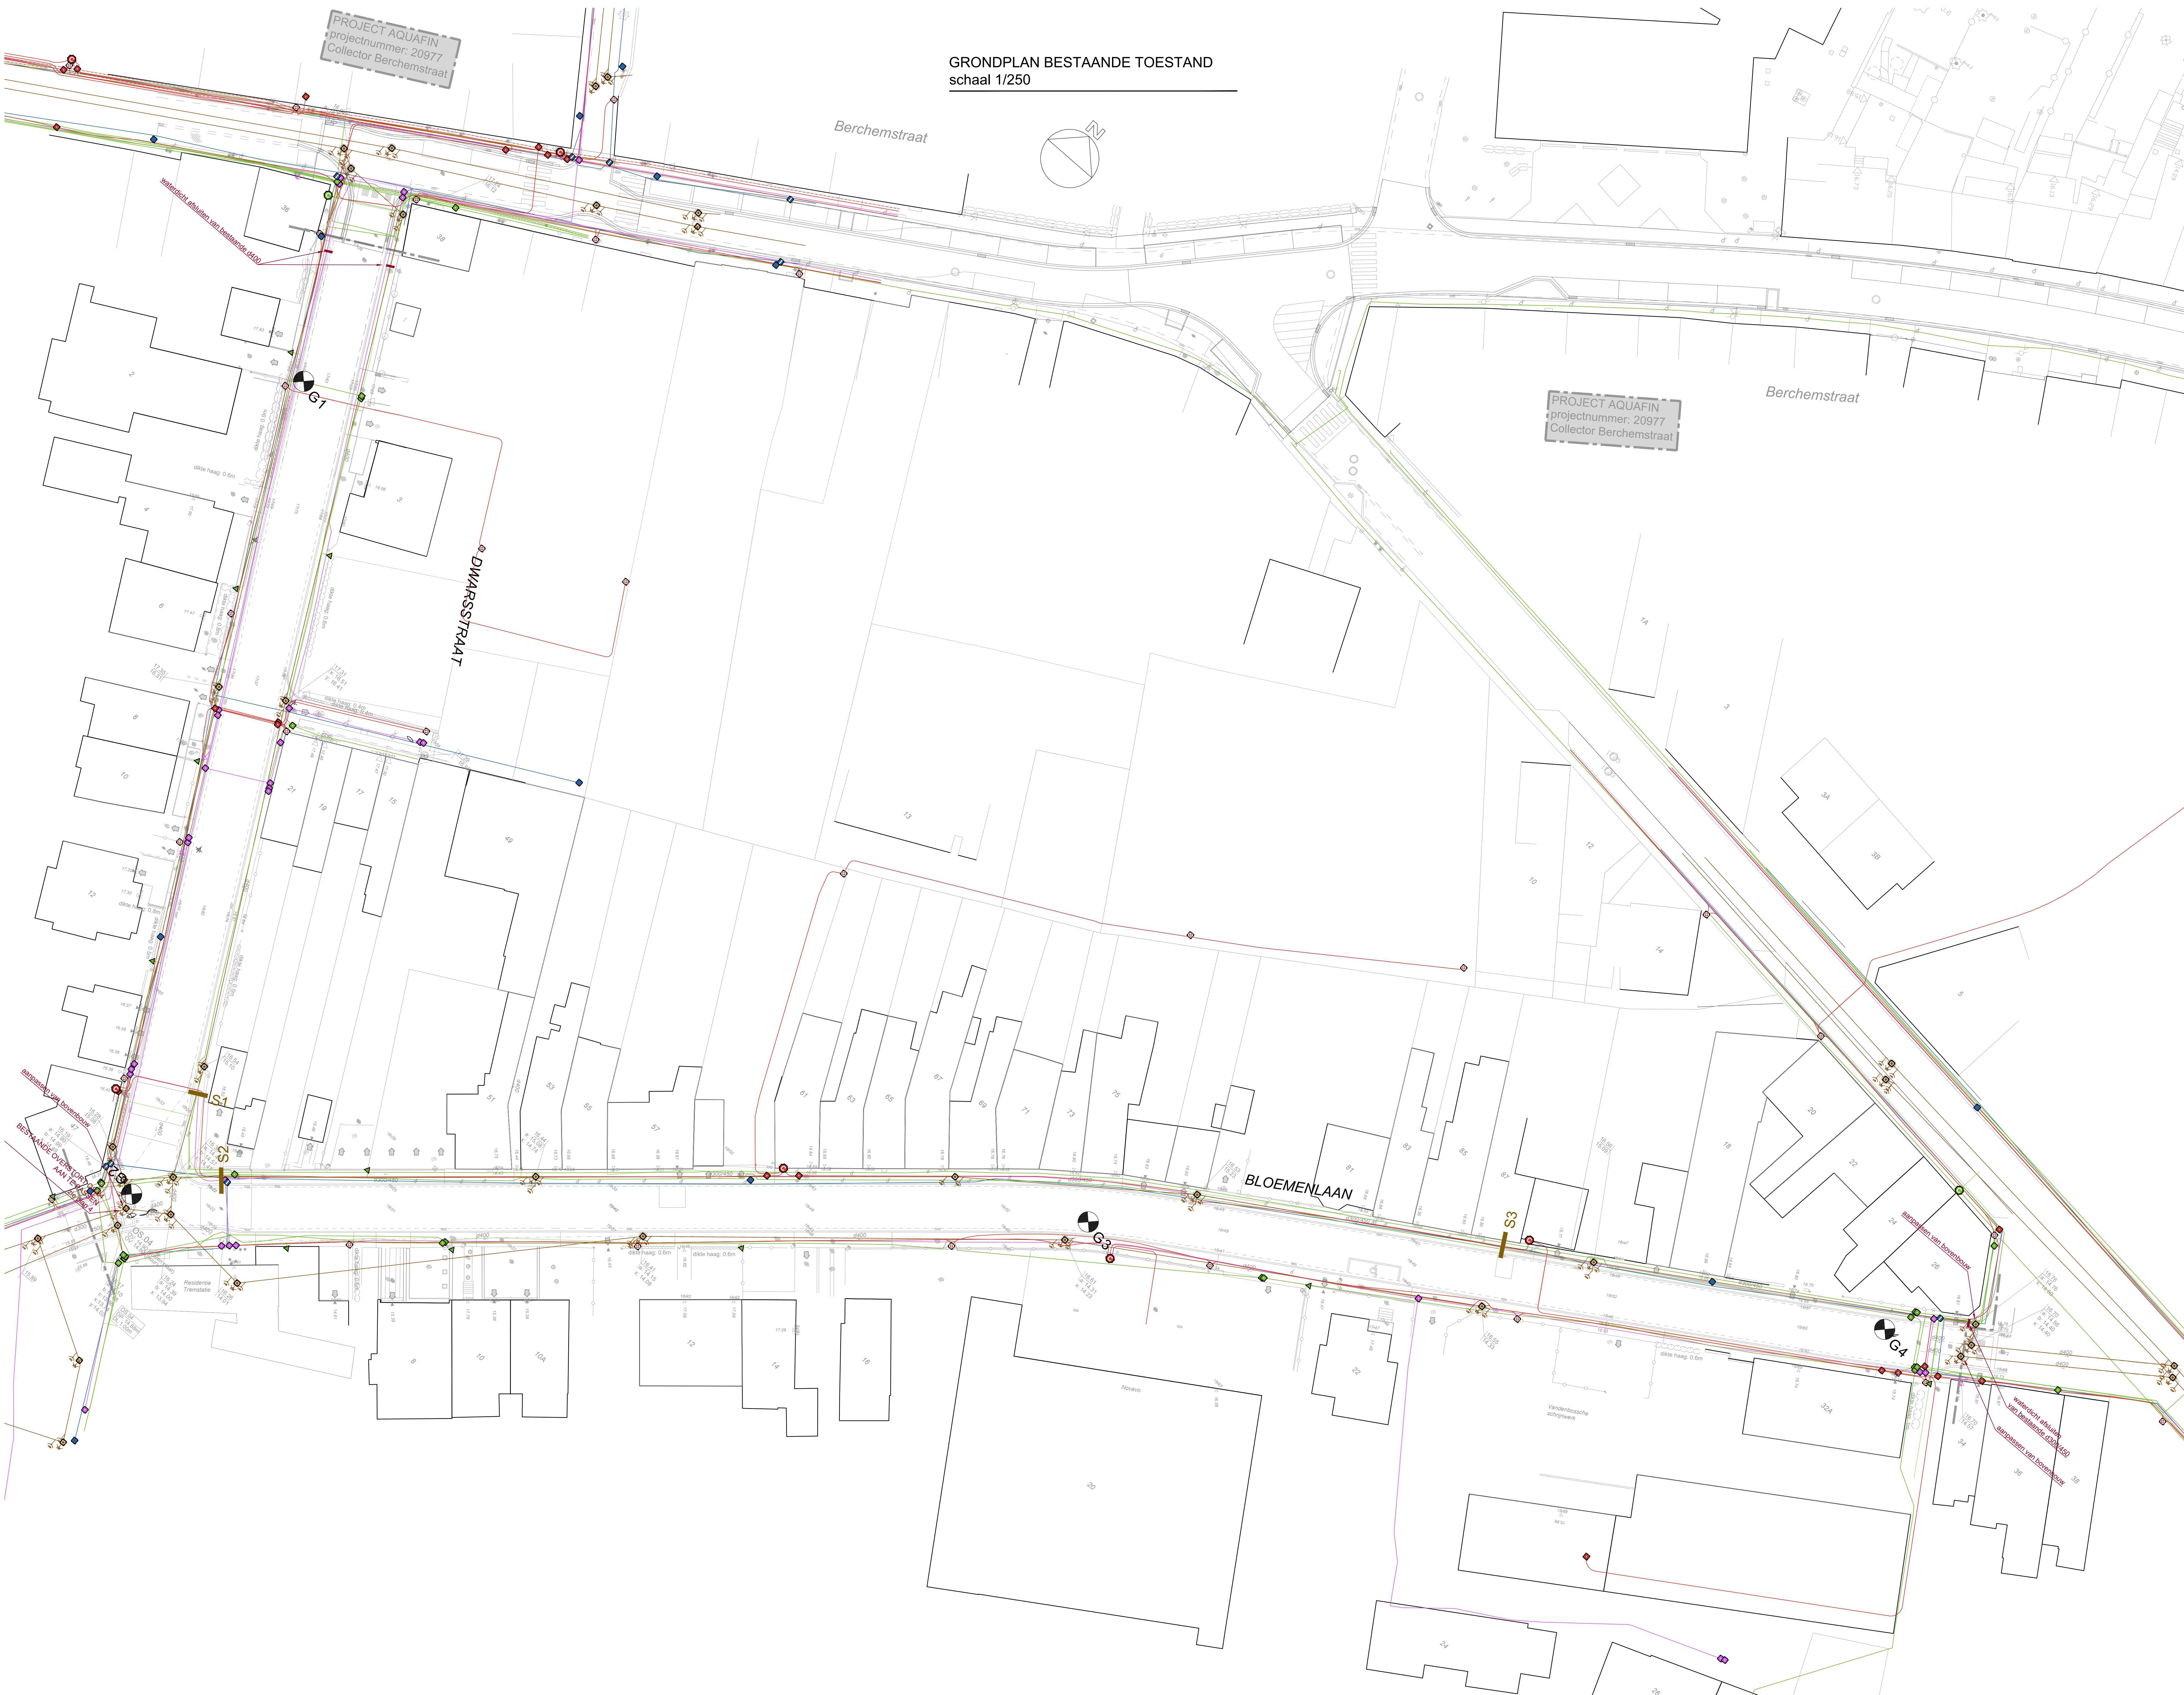

LEGENDE BESTAANDE TOESTAND			
	meekleding referentiepunt		Alomtepaal
	afkorting op gootsteen net		
	verlichtingspunt FVP1		nodomeetpaal
	boom met hoge stam		grenspaal
	reborren		reflectorspaalje
	boom met lage stam		watersluiser horizontaal
	struik		afgibboom
	rooiloopgang - normale toegang		signaalscherm pusbuiset
	rooiloopgang - rooster		signaalscherm - algemeen
	rooiloopgang - terugslagklep		openbare brandwater
	stroomvoeding		signaalscherm - openbaar vervoer
	onverhard paddekkeel		wegmoniteit
	verhard paddekkeel		openbare vuurhaak
	rooipeelcode		fietsstalling (niet overdekt)
	particulier detail		ruitspaal
	kelelengte		aanduiding met
	kelelraam		
	dooppeel gebouw		
	dooppeel garage		
	huiskamer		
	hoogtepunt met relatieve hoogte		
	inwendig verlicht signaalsysteem		
	schermpunt hekpoort		
	boel of baak		
	bedder		
	aankleplaatse verpomp		
	waterpeelcode		
	stijger		
	cultuurhistorisch monument		
	peil- en recreatiebuiten		
	zichbare grenslijn		
	perceelgrensconstructie		
	hulpstuk van weideafsluiting		

	afkorting op gootsteen net		peil van staatverlichting (V) - elektriciteit (E)
	verlichtingspunt FVP1		- halve (T) - verlichting (G)
	boom met hoge stam		- bovenleiding (B) - NMS (N)
	reborren		betonnen
	boom met lage stam		parkeerplaats
	struik		vogelkast
	rooiloopgang - normale toegang		meestal
	rooiloopgang - rooster		straatkap peilgronds water
	rooiloopgang - terugslagklep		straatkap peilgronds gas
	stroomvoeding		straatkap peilgronds electriciteit
	onverhard paddekkeel		straatkap peilgronds brandkraan
	verhard paddekkeel		lichtpunt
	rooipeelcode		soort verharding: klink
	particulier detail		soort verharding: open klink (buisdiameter)
	kelelengte		soort verharding: cementbeton
	kelelraam		soort verharding: kasseien
	dooppeel gebouw		soort verharding: andere natuursteen
	dooppeel garage		soort verharding: betonsplaatstenen
	huiskamer		soort verharding: betongegels
	hoogtepunt met relatieve hoogte		soort verharding: steenslag
	inwendig verlicht signaalsysteem		soort verharding: doornietsteenslag
	schermpunt hekpoort		soort bedekking: schors
	boel of baak		soort bedekking: midach
	bedder		soort bedekking: begrind, gras
	aankleplaatse verpomp		oververharding: schorslonen
	waterpeelcode		oververharding: steenstorting
	stijger		oververharding: peltis elementen
	cultuurhistorisch monument		oververharding: beton
	peil- en recreatiebuiten		oververharding: middelsteek
	zichbare grenslijn		oververharding: groenelement weefsel
	perceelgrensconstructie		oververharding: houtmaten
	hulpstuk van weideafsluiting		oververharding: andere
			rubberen maten of ligels

	afkorting op gootsteen net		peil van staatverlichting (V) - elektriciteit (E)
	verlichtingspunt FVP1		- halve (T) - verlichting (G)
	boom met hoge stam		- bovenleiding (B) - NMS (N)
	reborren		betonnen
	boom met lage stam		

Dossiernr. :	19.16	Aantal plannen :	5
Projectnr. Farys :		Plannummer :	4
		Plan formaat :	1.500 x 0.594m

RIOLERINGS- EN WEGENISWERKEN

DWARSSTRAAT - BLOEMENLAAN

TYPEDWARSPROFIELEN

DETAILTEKENING BESTAANDE OVERSTORT OS.04

AANBESTEDER : Farys

MEDE-OPDRACHTGEVER : Gemeente Kluisbergen



FARYS

kluisbergen


Datum	Historiek
14/02/2020	voorontwerp
09/03/2021	voorontwerp met riolering
21/06/2022	voorontwerp 2
23/01/2024	voorontwerp 3
12/06/2024	ontwerp
03/02/2025	ontwerp 2
12/02/2025	aanbesteding
DWG : KLUISRIE-A-GR.dwg TDP - OS.04	
TAW: HBC03	
REF: KM ED	

TYPEDWARSPROFIELEN


schaal 1/50

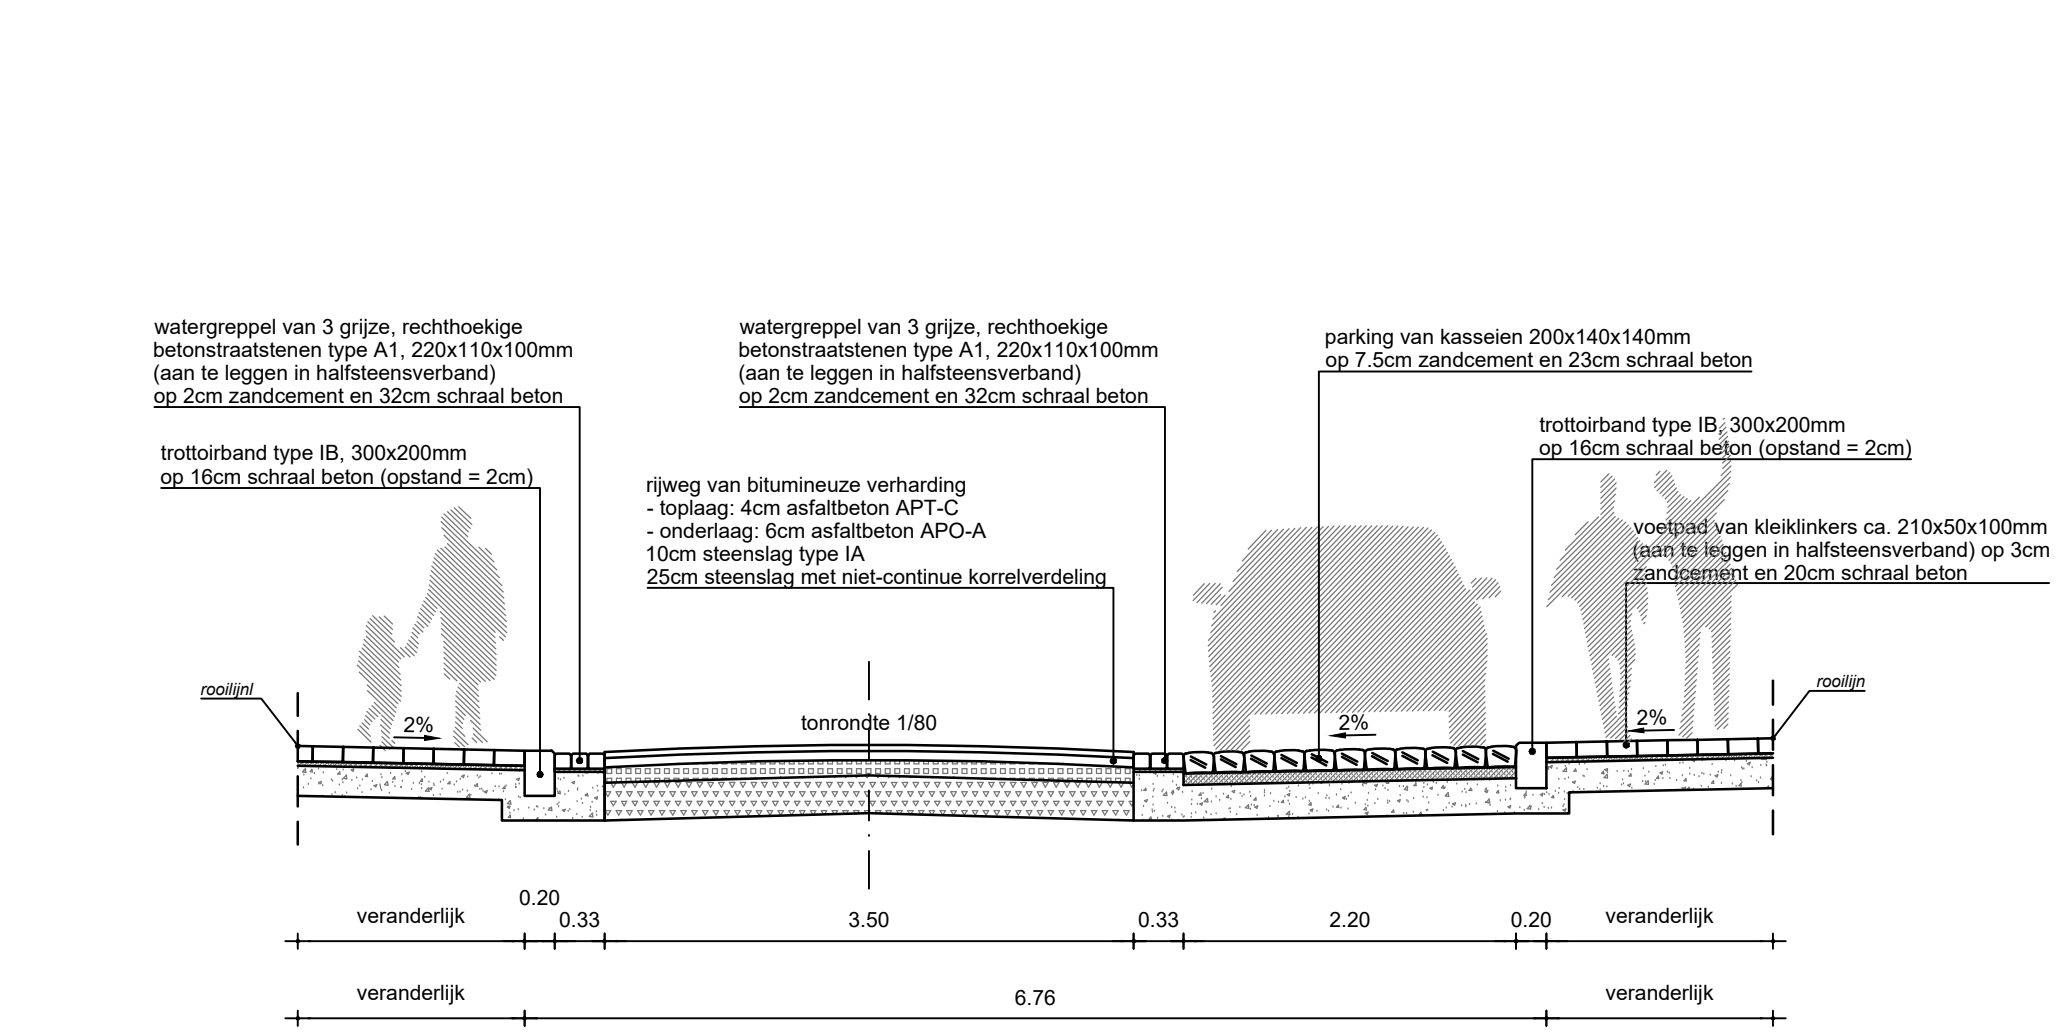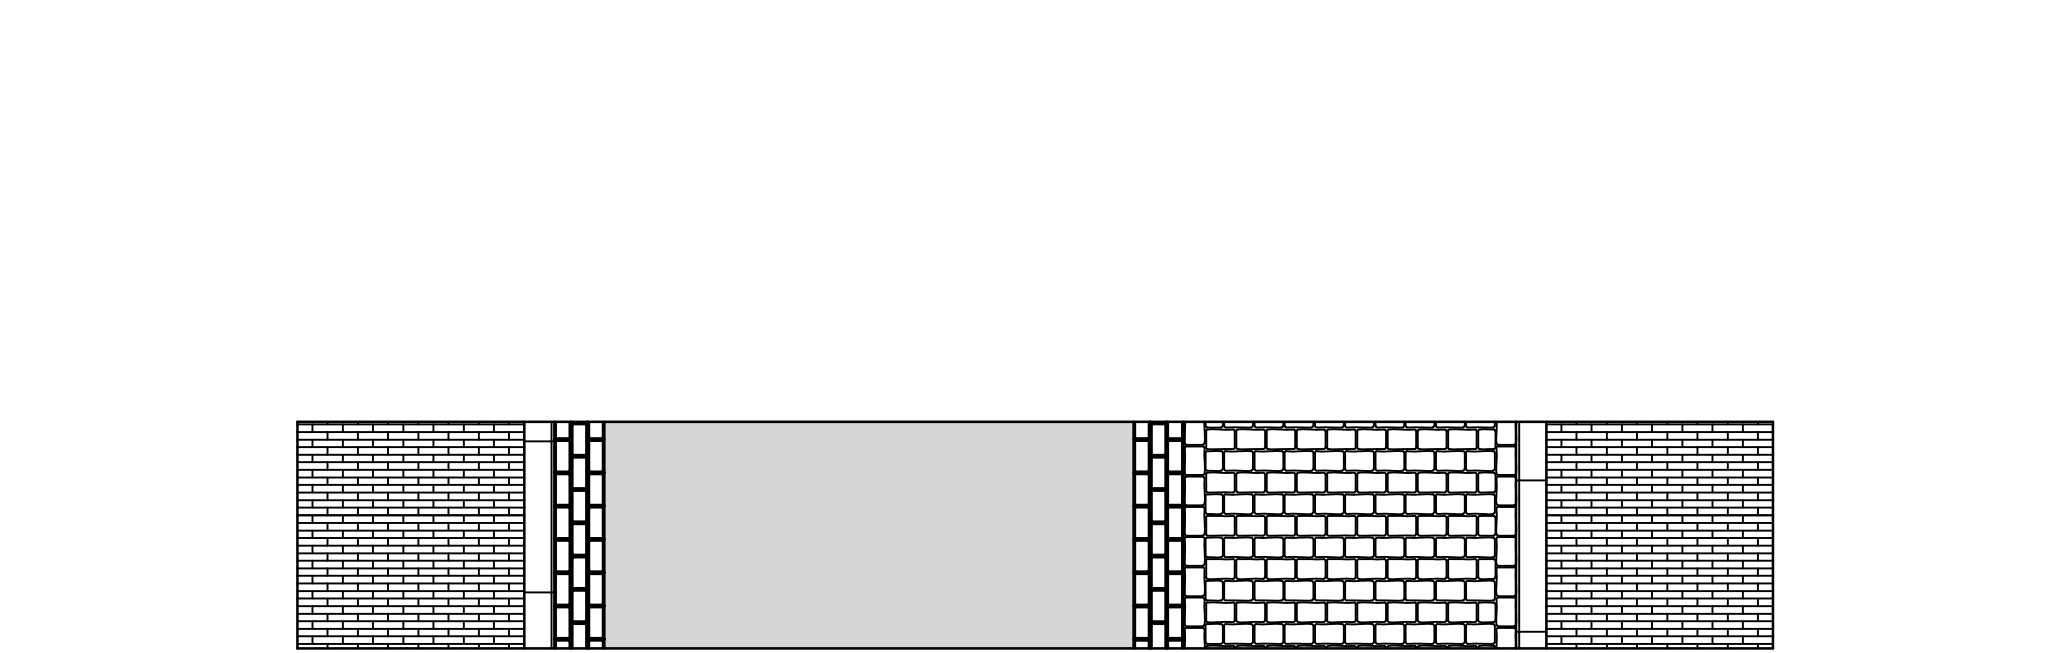


ONTWORPEN SNEDE A-A'

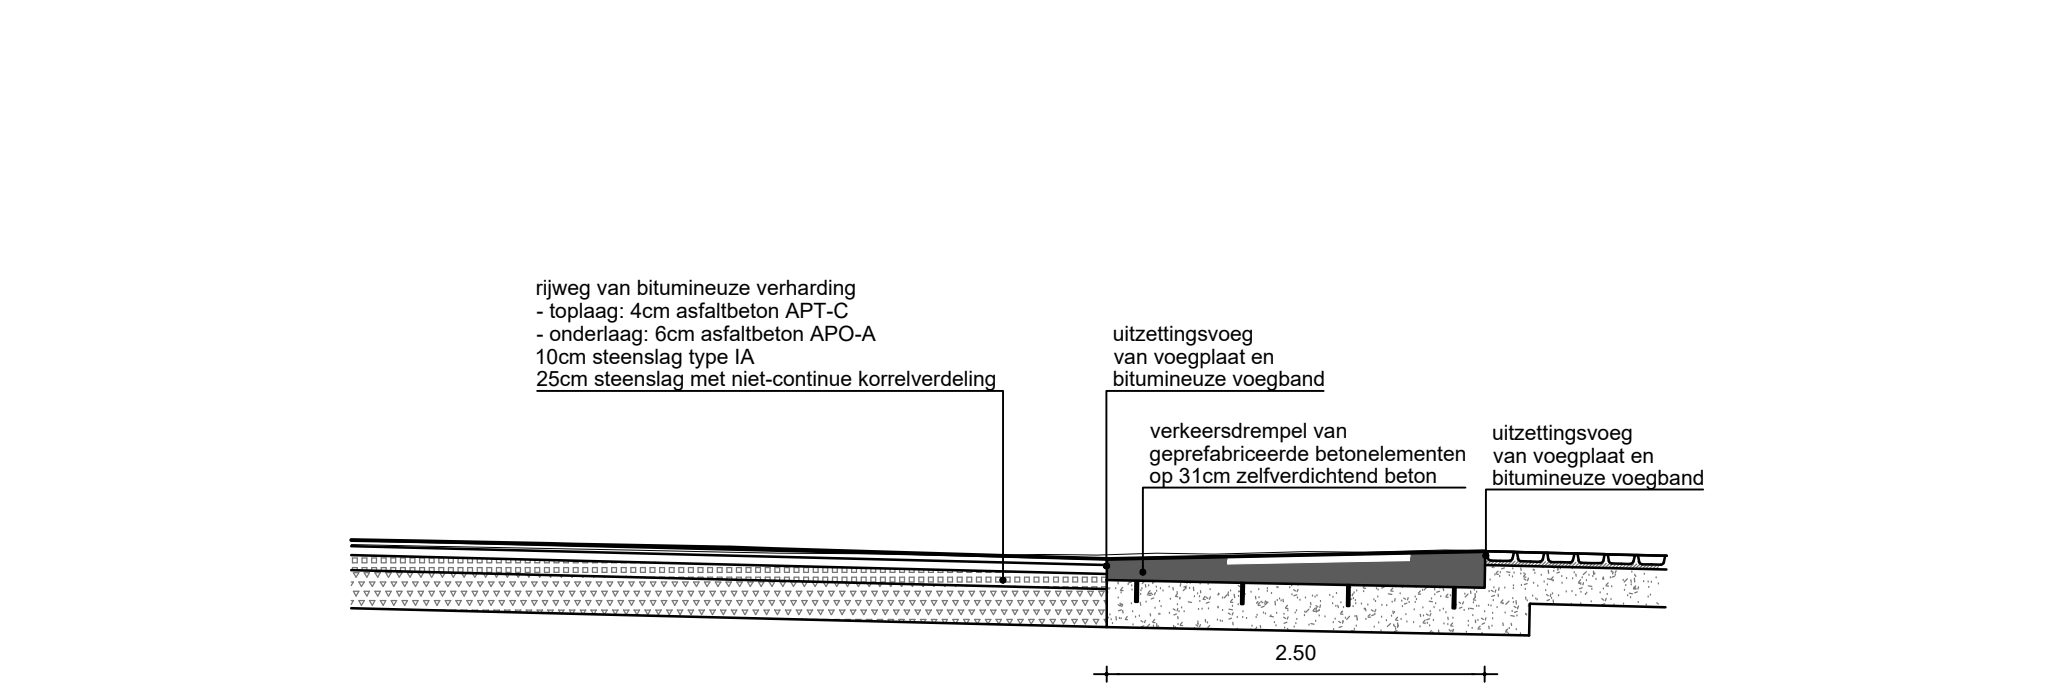


ONTWORPEN SNEDE C-C'

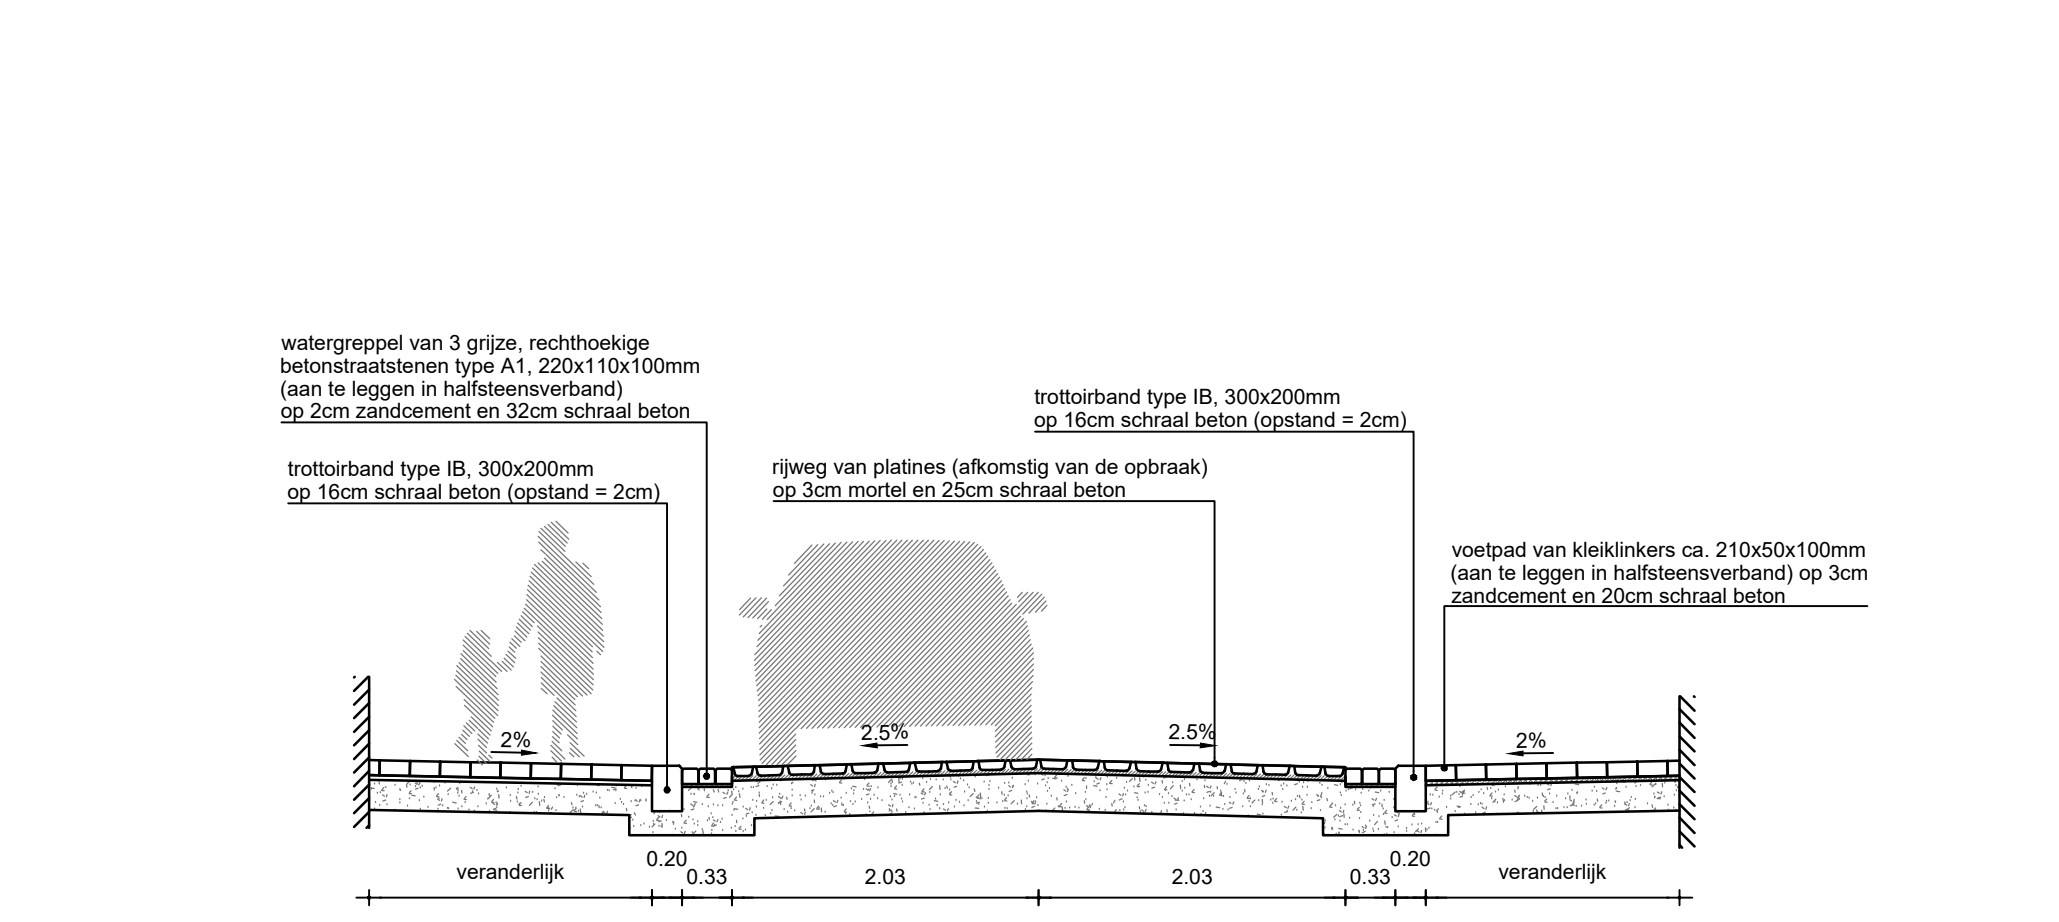


ONTWORPEN SNEDE D-D'

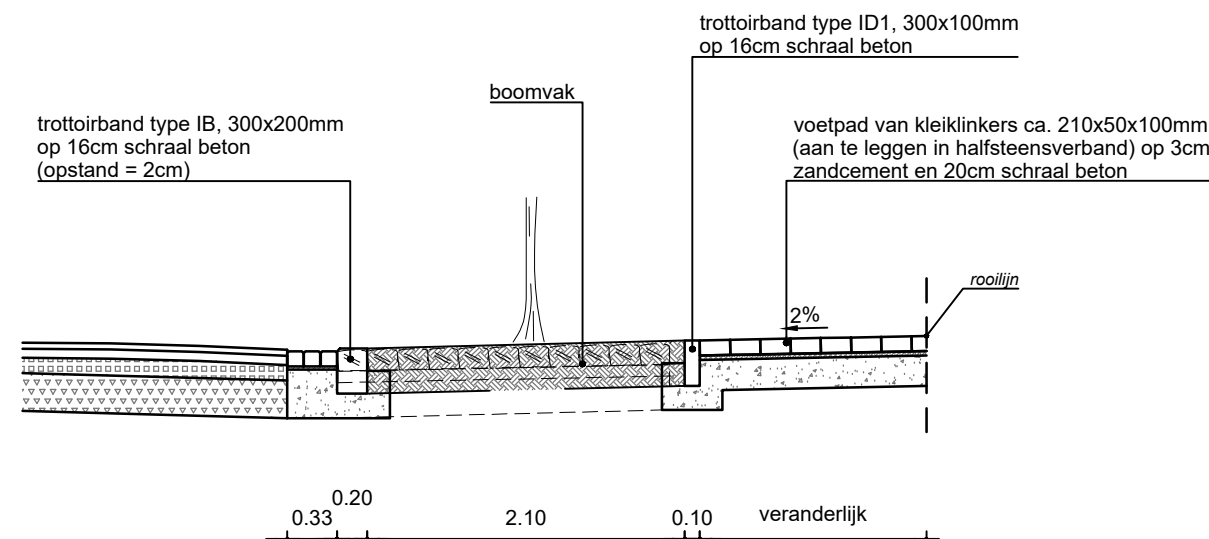

ONTWORPEN SNEDE B-B'

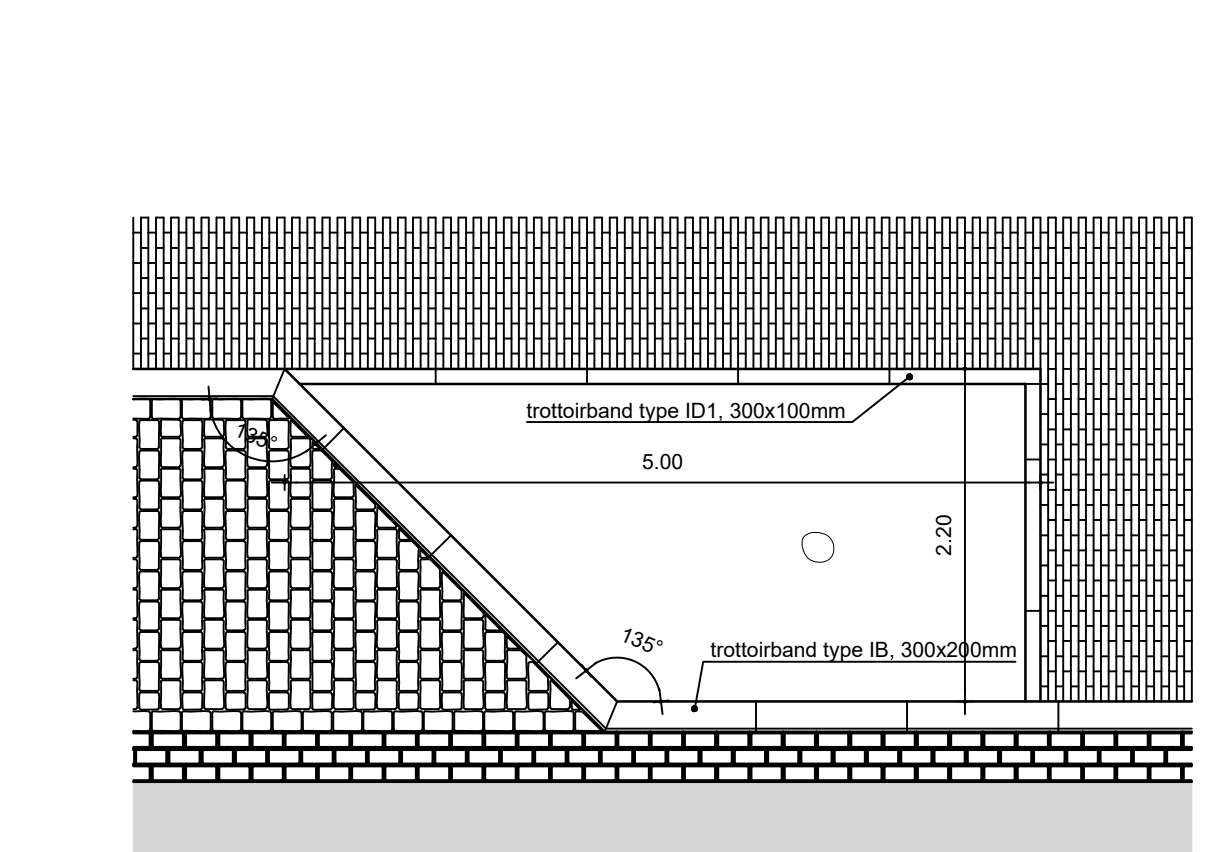


GRONDPLAN BOOMVAK

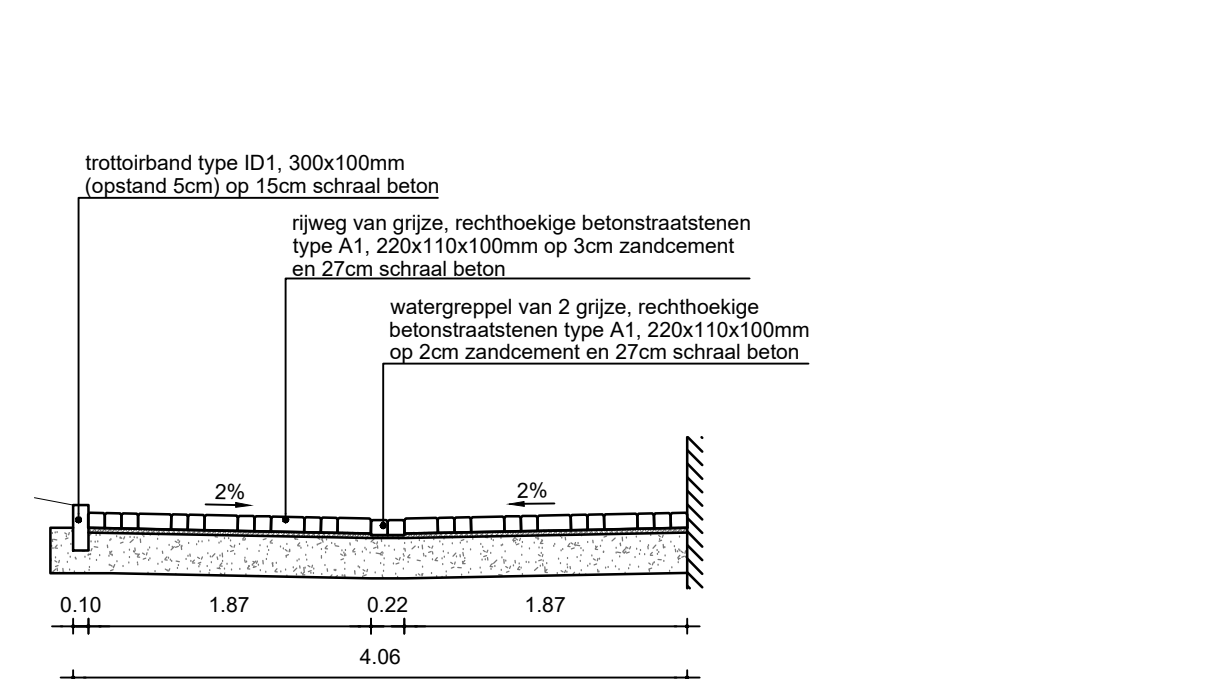


ONTWORPEN SNEDE E-E'

DETAILTEKENING BESTAANDE OVERSTORT OS.04


schaal 1/25

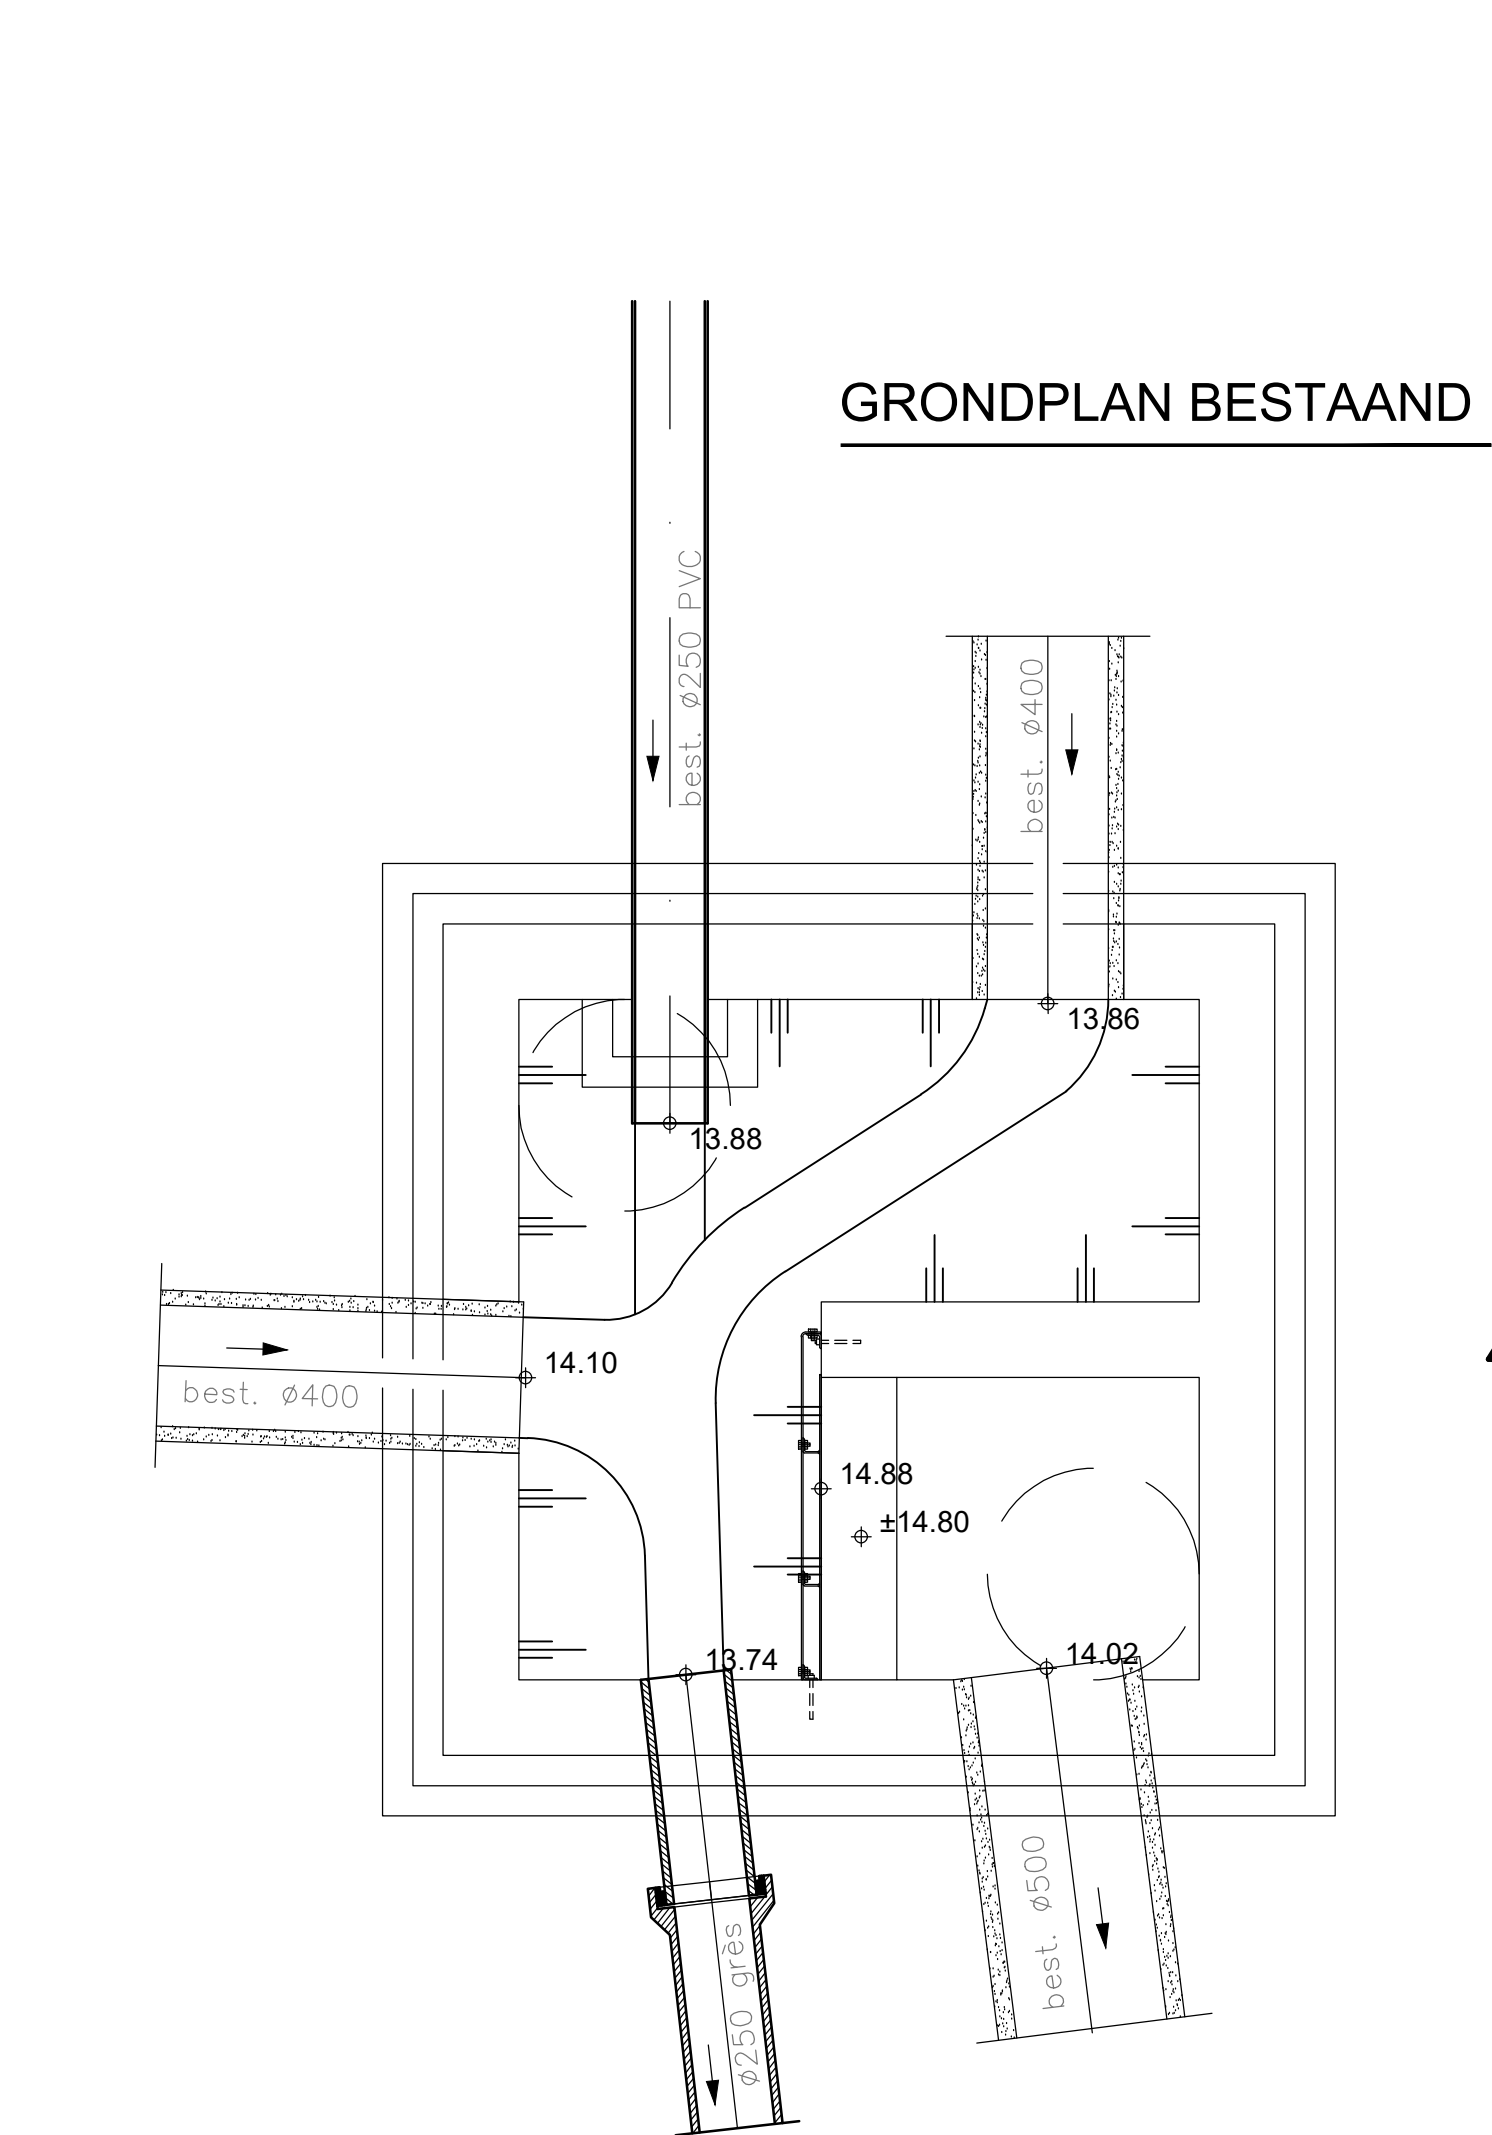

GRONDPLAN BESTAAND

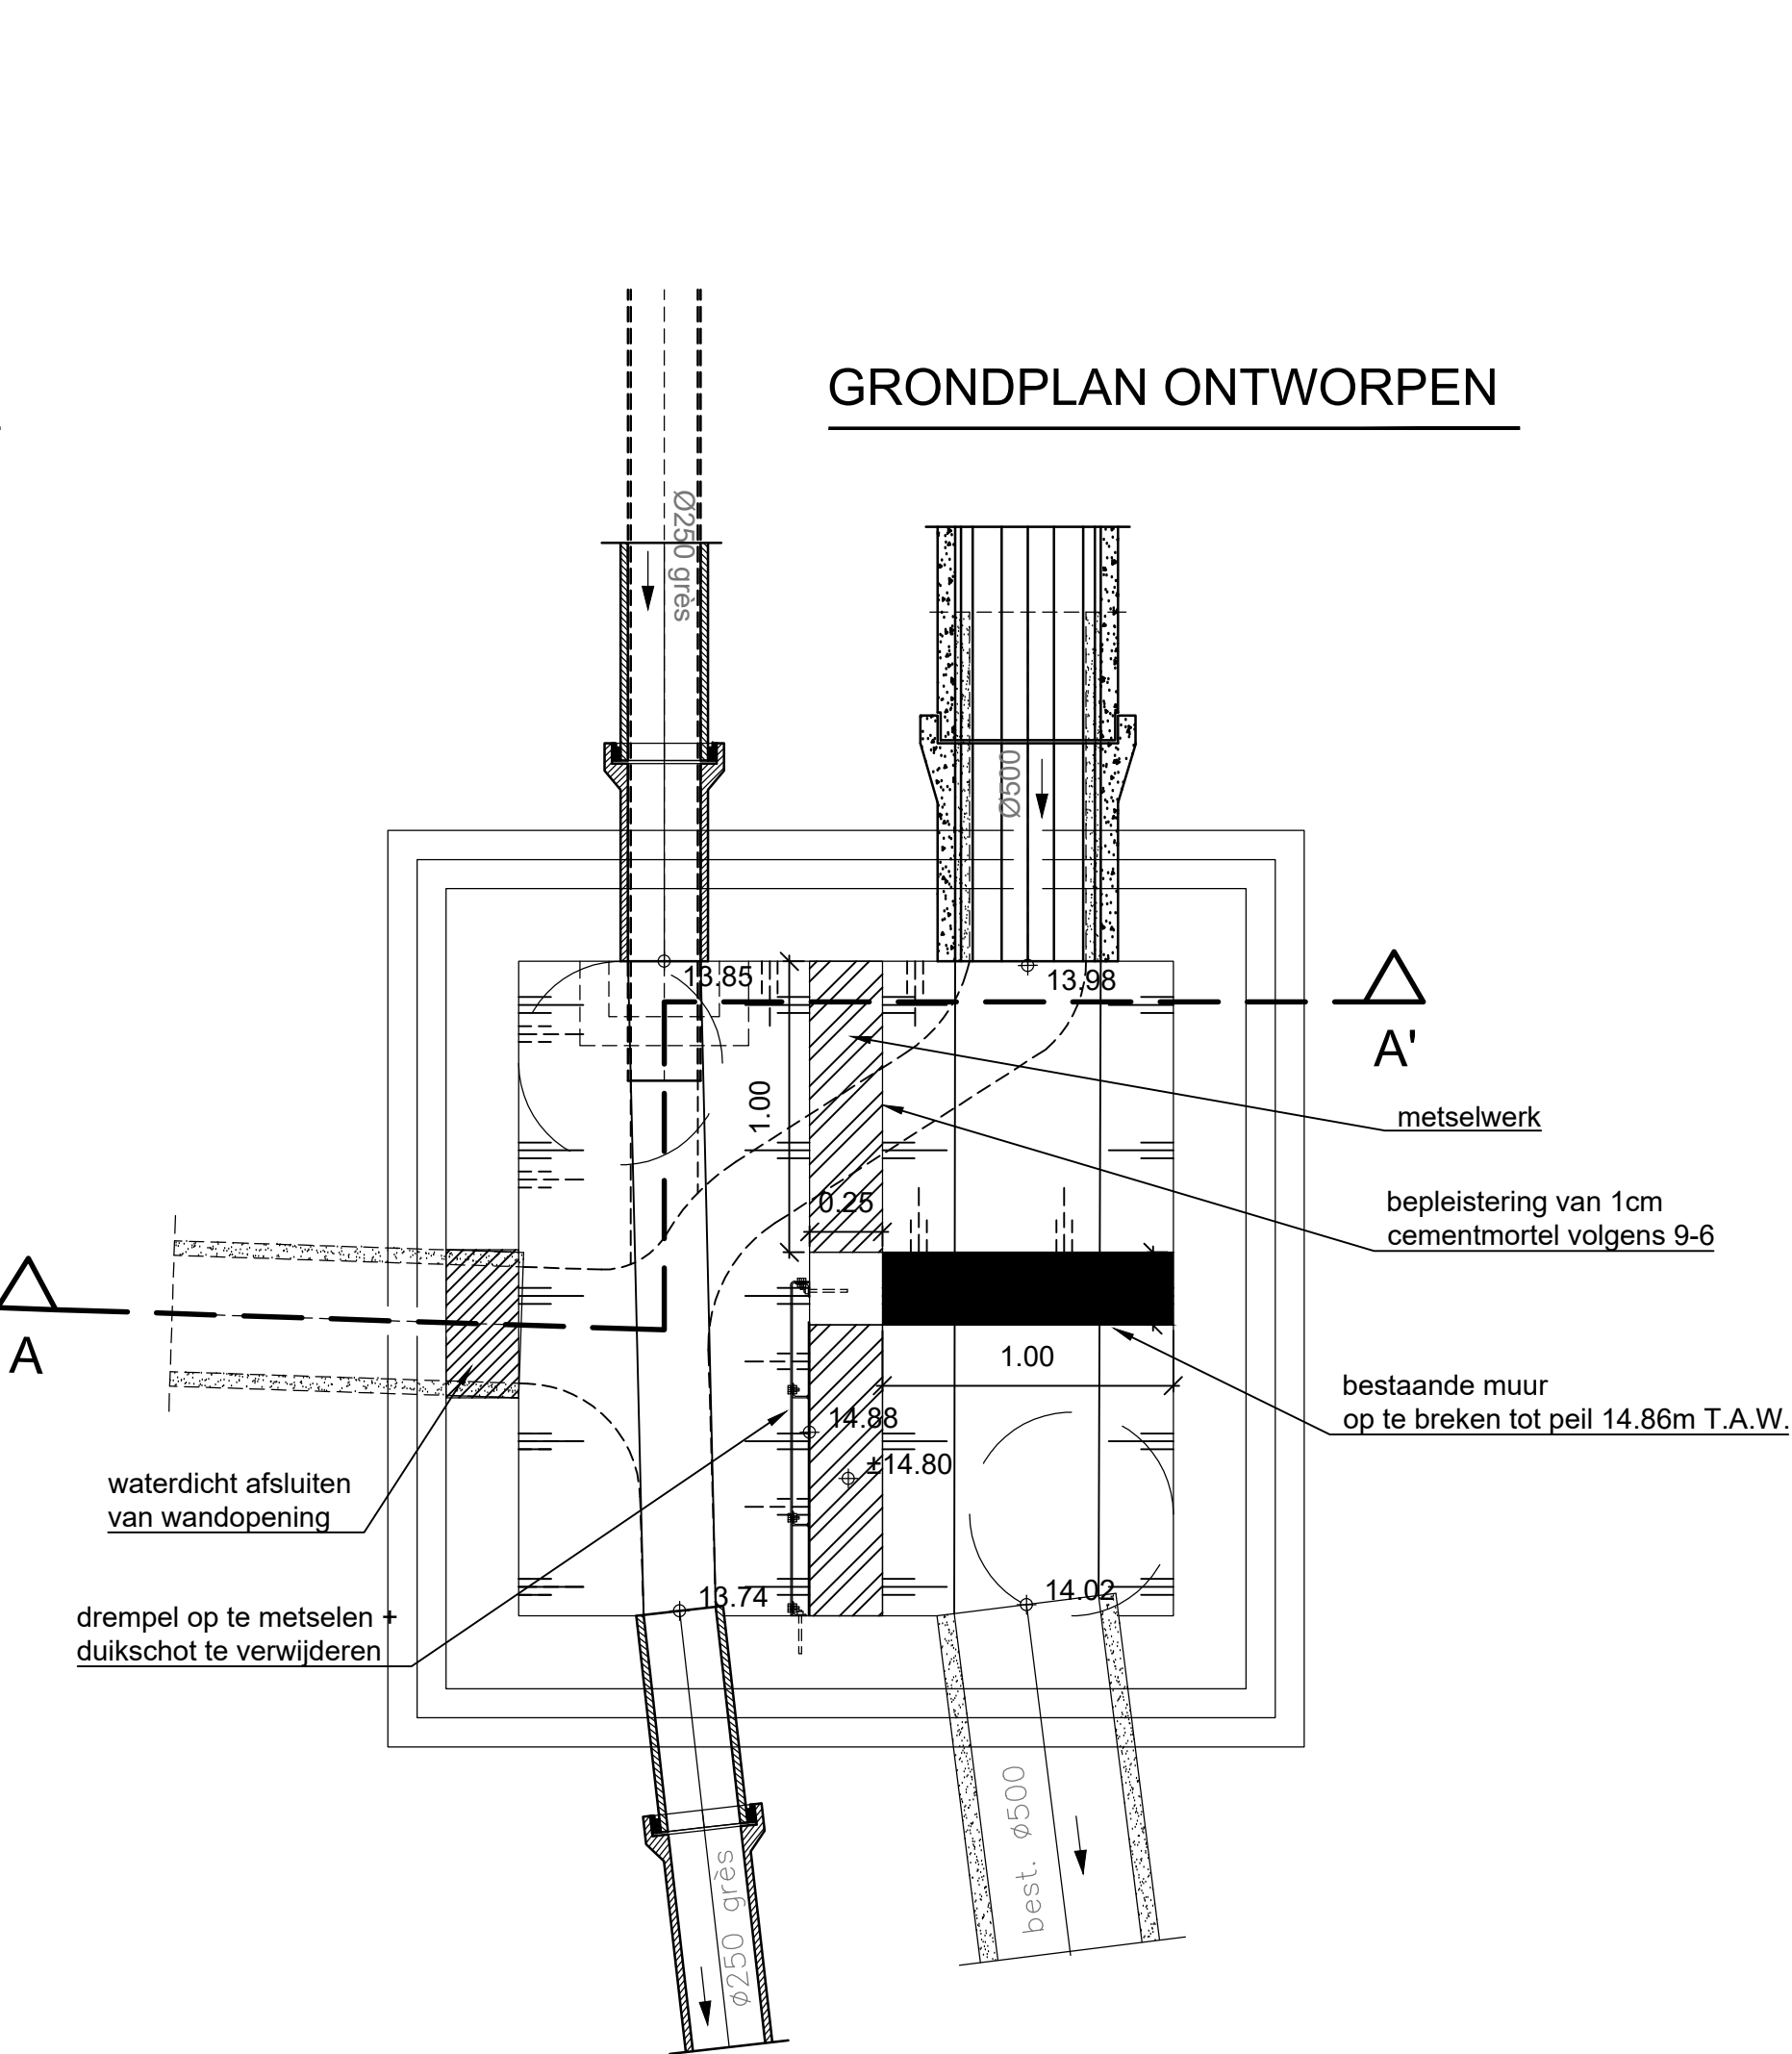

GRONDPLAN ONTWORPEN

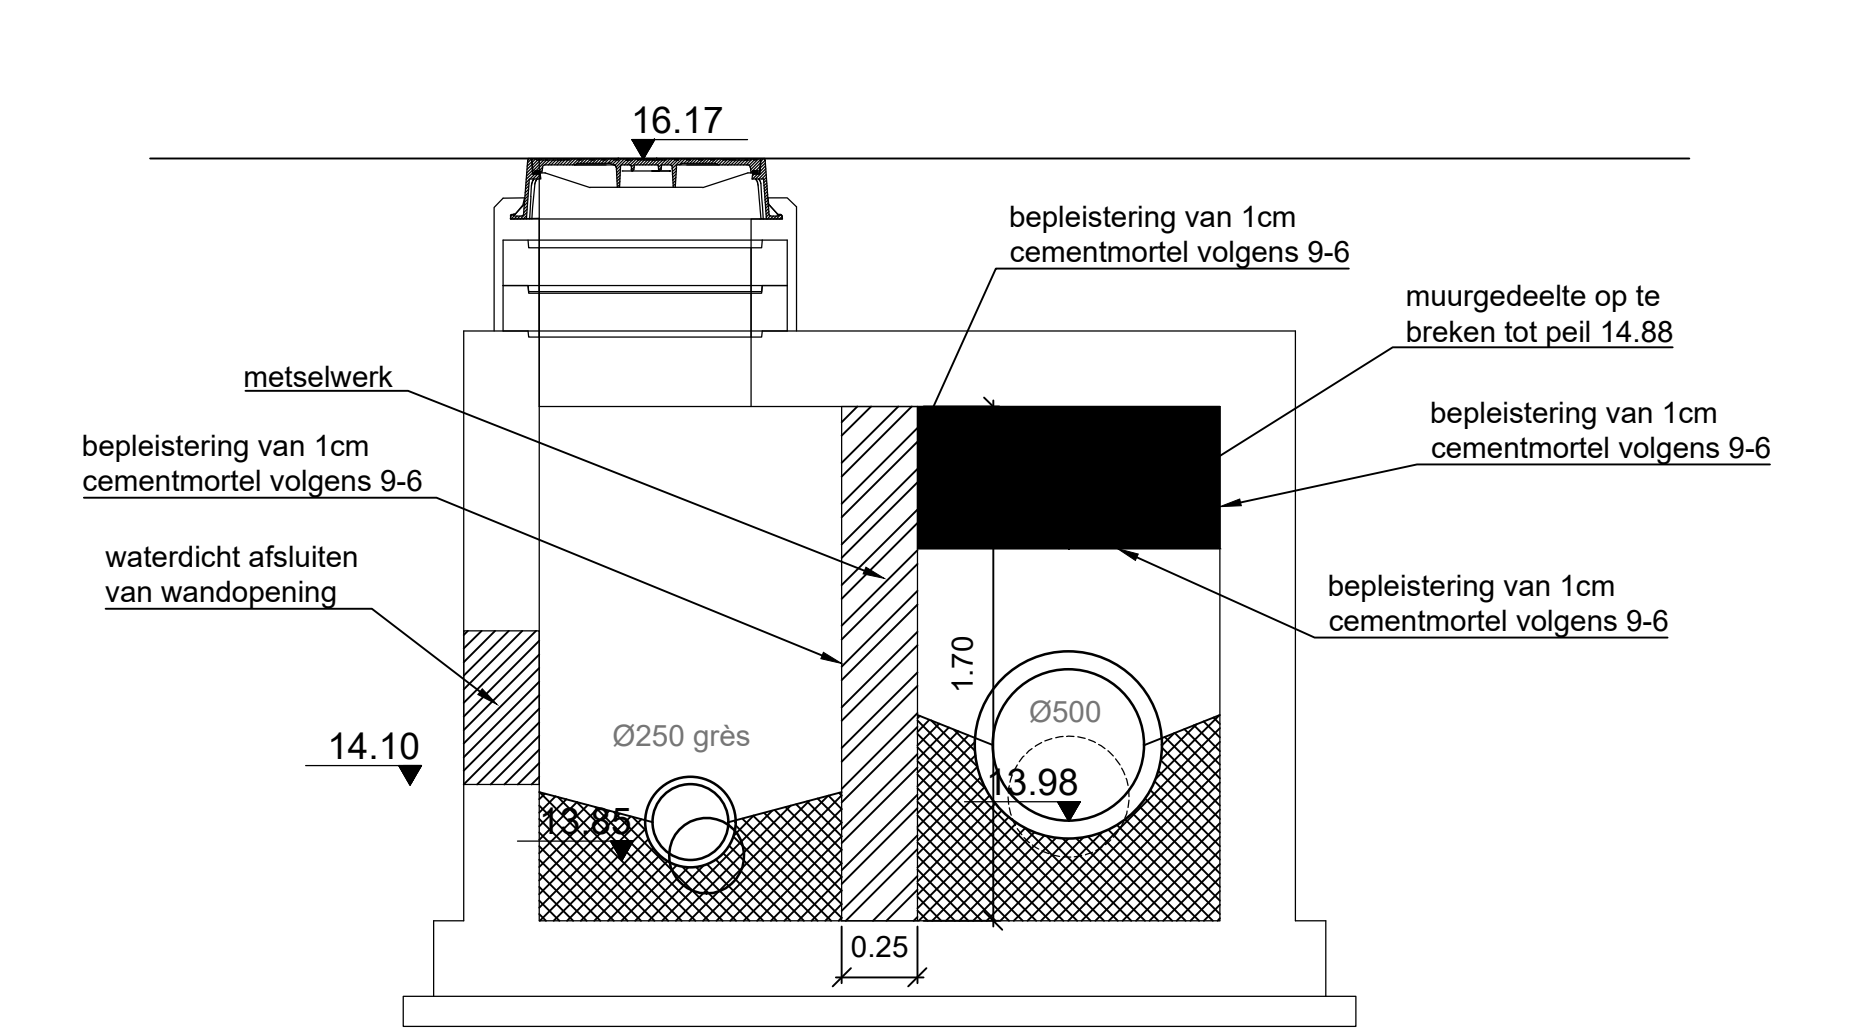

DOORSNEDE A-A'

