



Detail kruispunt

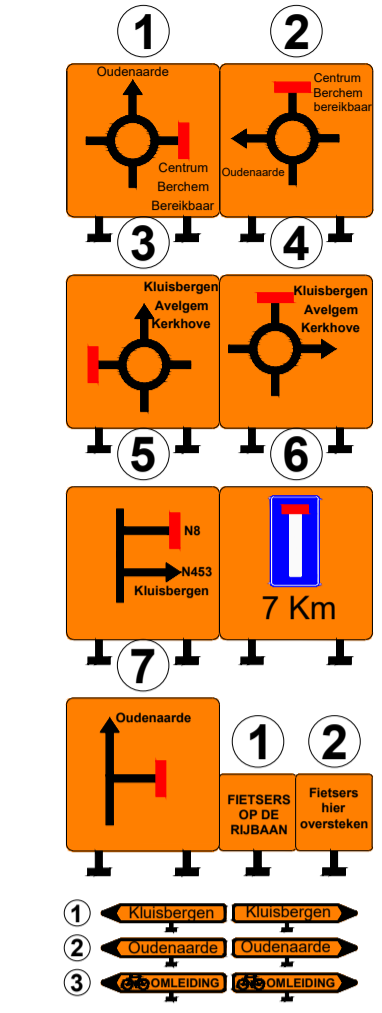


Omleidingsplan

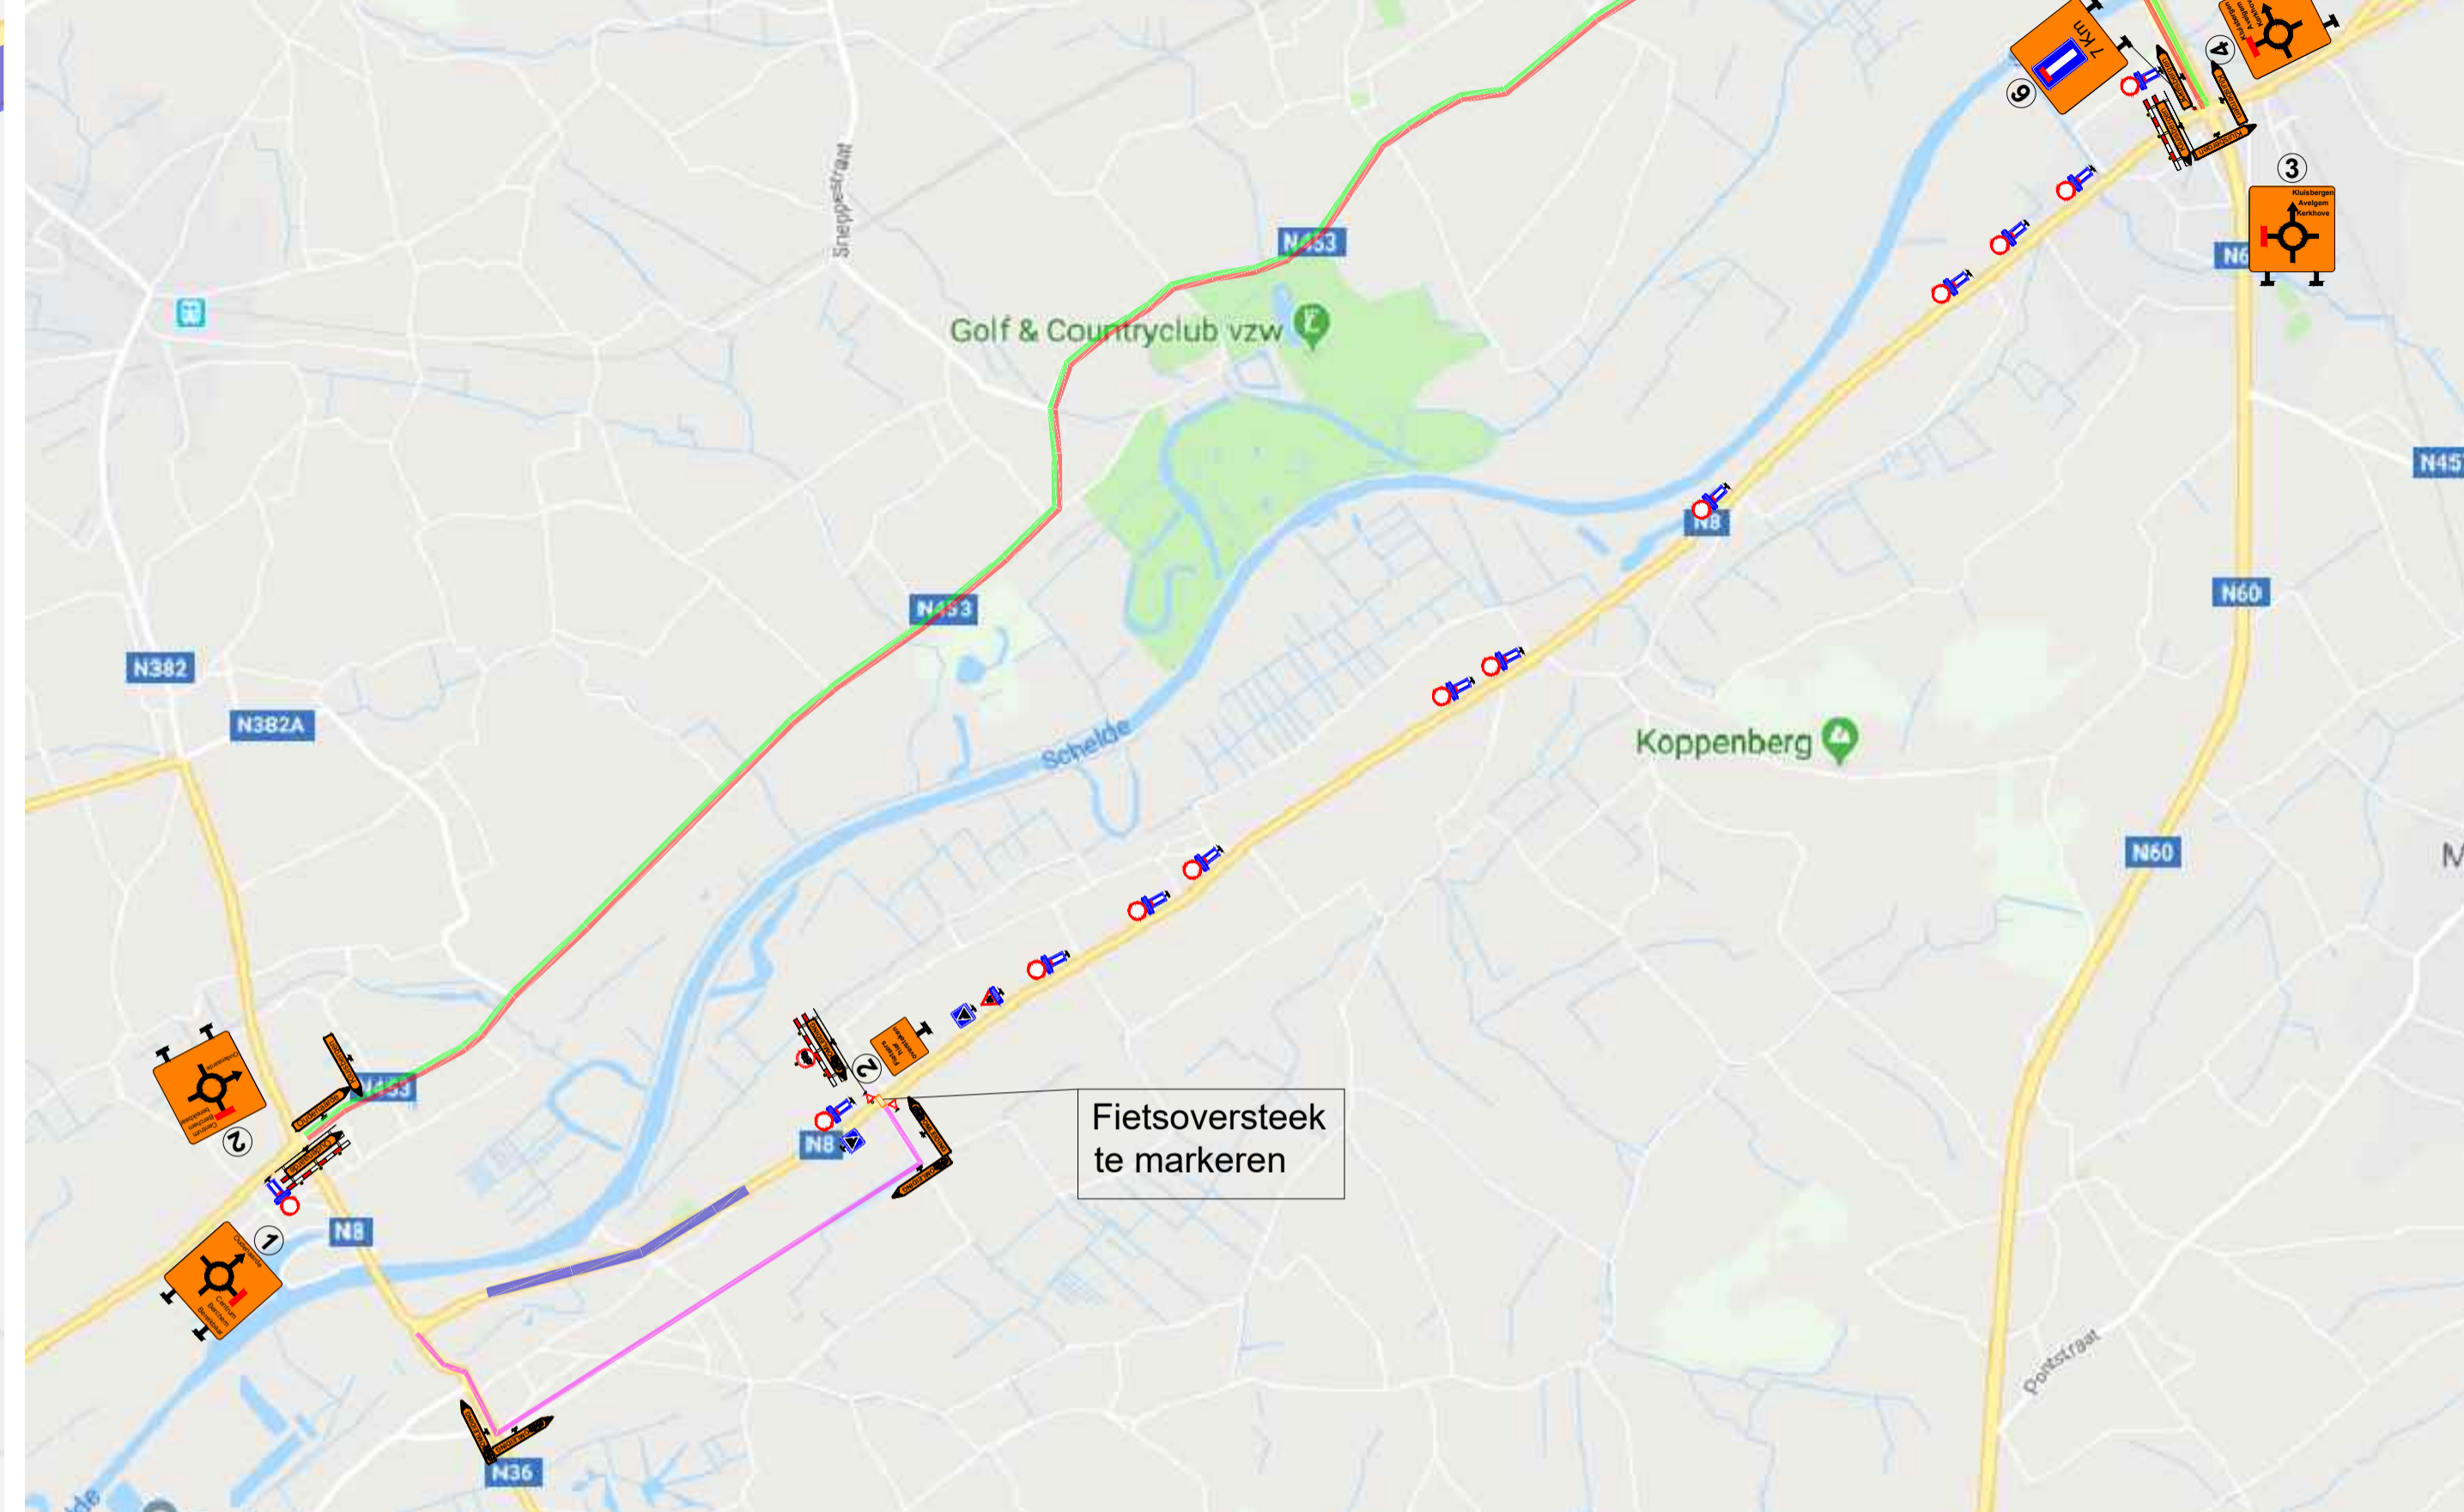

BORDENLIJST	
Name	Count
A25	1
A31	8
A33	2
B1	2
B19	1
B21	1
Barricade	15
C11	1
C21 - 7.5t	2
C3	26
C35	2
C43 - 50	4
C46	3
D1a	1
D1b	1
D1c	1
D1e	1
E3	4
F45	16
F45 - R	1
F47	3
F50	2
Groot bord 0	2
Groot bord 1	1
Groot bord 2	1
Groot bord 3	1
Groot bord 4	1
Groot bord 5	1
Groot bord 6	1
Groot bord 7	1
Groot bord 8	2
Kader	1
Klein bord 2	1
OB type Ia	5
OB type IV - UPV	16
OB type Xa	2
OB type Xb	2
Pijl 1 - Links	5
Pijl 1 - Rechts	4
Pijl 2 - Links	2
Pijl 2 - Rechts	1
Pijl 3 - Links	3
Pijl 3 - Rechts	3
Verantwoordelijke aannemer	3
Verkeerslichten	2
Baken Recht (lm)	20

Detail werkzone

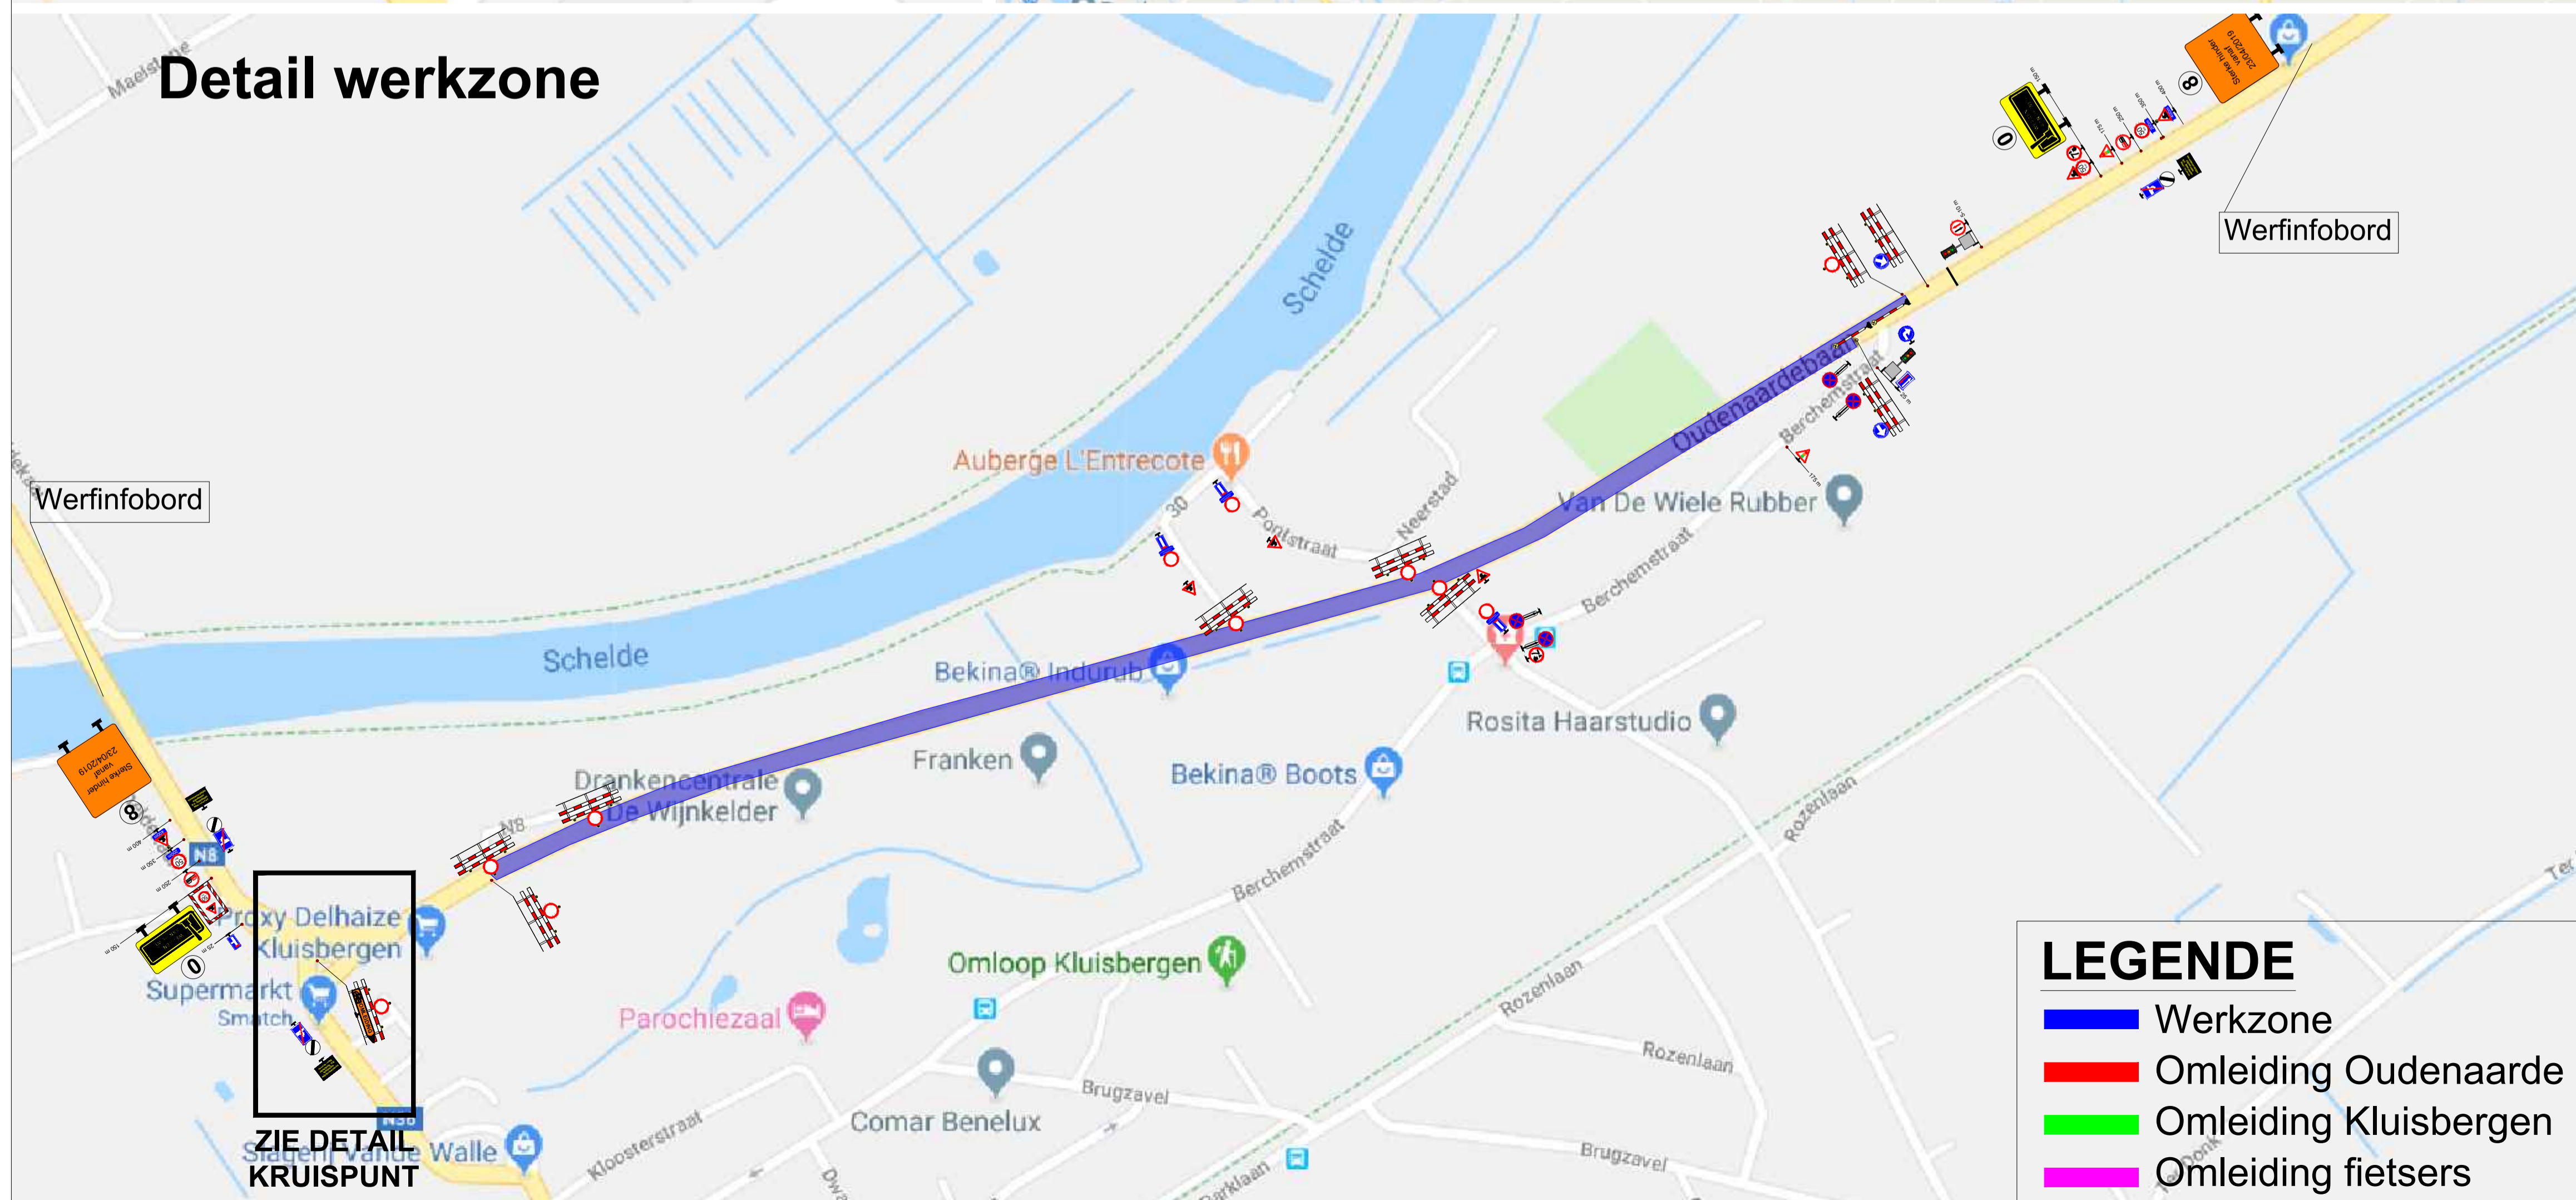

Signalisatie

Herinrichting van de N8 ter hoogte van de Pontstraat te Kluisbergen

N8 Kluisbergen
Fase 1
Signalisatieplan

LEGENDE

- █ Werkzone
- █ Omleiding Oudenaarde
- █ Omleiding Kluisbergen
- █ Omleiding fietsers

ID	DATUM:	OMSCHRIJVING WIJZIGING	TEK
A	28/02/2019	Eerste uitgave	JD
B	06/03/2019	Aanpassen opmerkingen	JD
C	11/03/2019	Aanpassen opmerkingen	JD
D	22/03/2019	Aanpassen opmerkingen	JD
E	25/03/2019	Aanpassen opmerkingen	JD
F	29/03/2019	Aanpassen opmerkingen	JD
G			
H			



GEZIEN EN GOEDGEKEURD DOOR:

WERFNUMMER:	DATUM:	SCHAAL:	PLANNR:	INDEX:	AFMETINGEN PLAN:
SF18-0240-OW	29/03/2019	Variabel	1	F	841 x 594